


Pianta Piano Terra  
Scala 1: 100

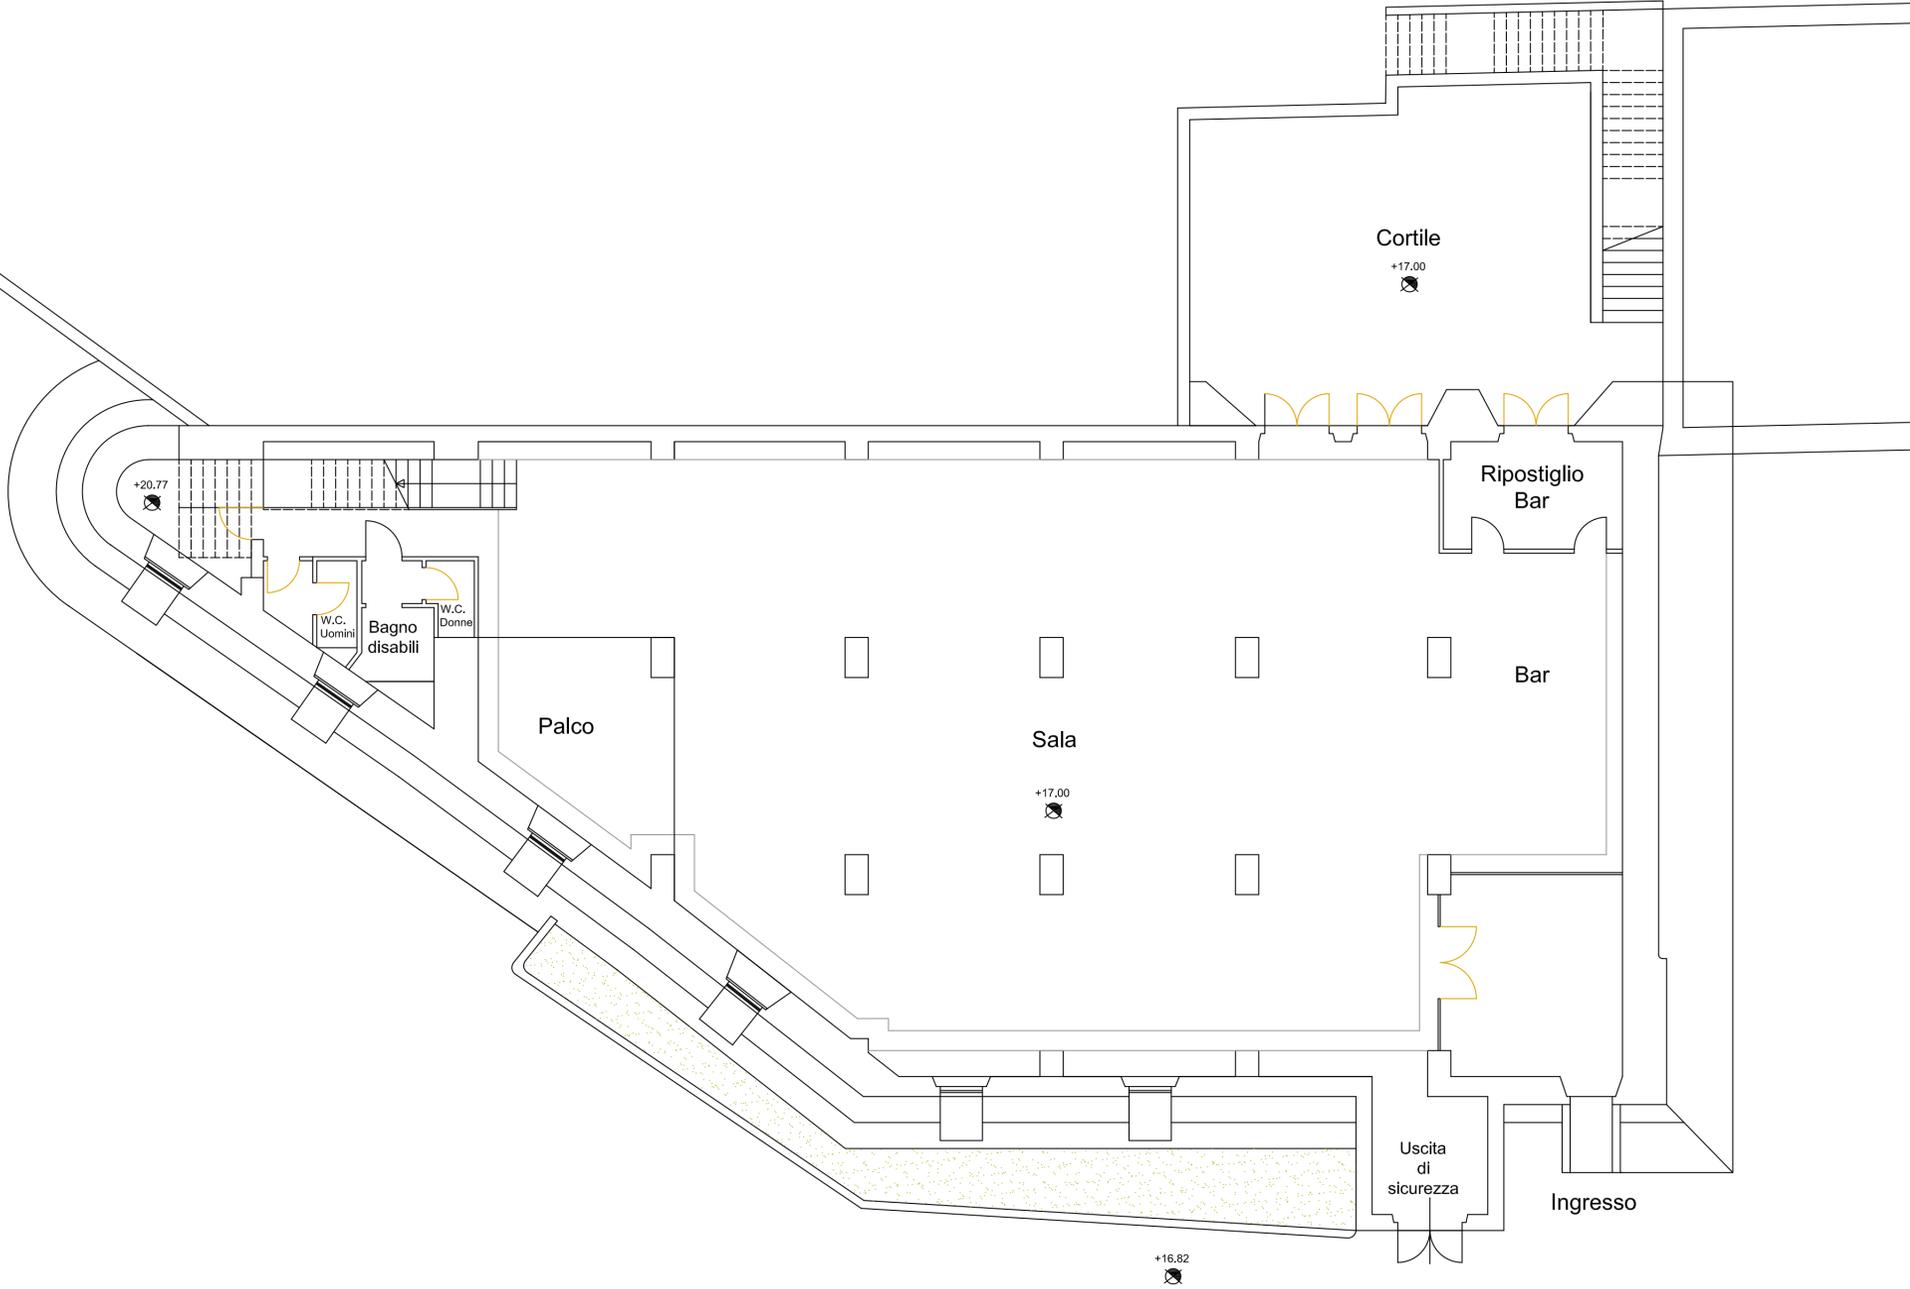

PROGETTO DEFINITIVO ESECUTIVO

COMUNE DI BUGGERRU  
PROVINCIA DI CARBONIA IGLESIAS

Progettazione:  
**UFFICIO TECNICO**



**COMUNE DI BUGGERRU**  
VIA ROMA, 41- 09010

Scala:  
Maggio 2013

Opera:  
Planimetria Exba Piano terra

Aggiornamenti:  
.....  
.....  
.....  
.....  
.....  
.....  
.....  
.....  
.....  
.....

Oggetto:

Ente Autorizzatore: