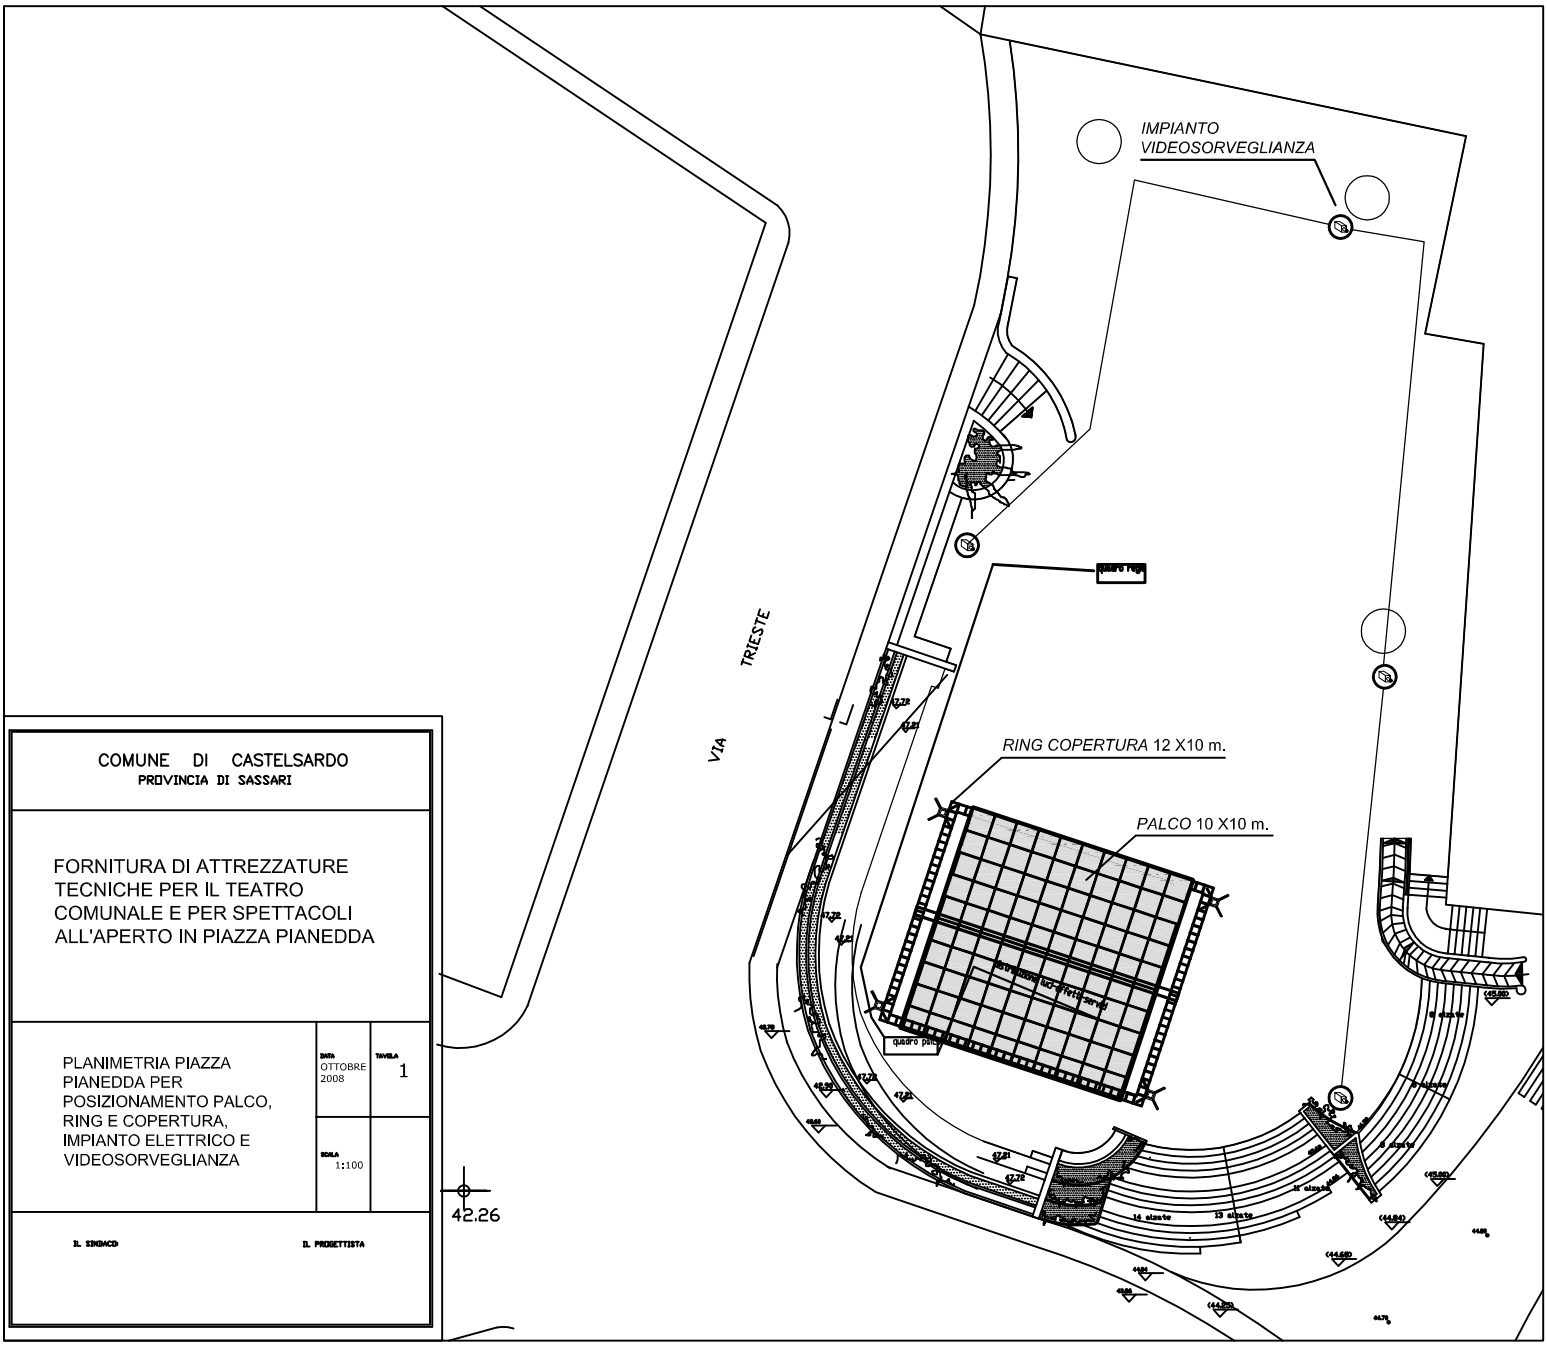

COMUNE DI CASTELSARDO
PROVINCIA DI SASSARI

FORNITURA DI ATTREZZATURE TECNICHE PER IL TEATRO COMUNALE E PER SPETTACOLI ALL'APERTO IN PIAZZA PIANEDDA

PLANIMETRIA PIAZZA PIANEDDA PER POSIZIONAMENTO PALCO, RING E COPERTURA, IMPIANTO ELETTRICO E VIDEOSORVEGLIANZA

DATA: OTTOBRE 2008

TAVOLA: 1

SCALA: 1:100

IL SINDACO

IL PROGETTISTA