



scala 1:500

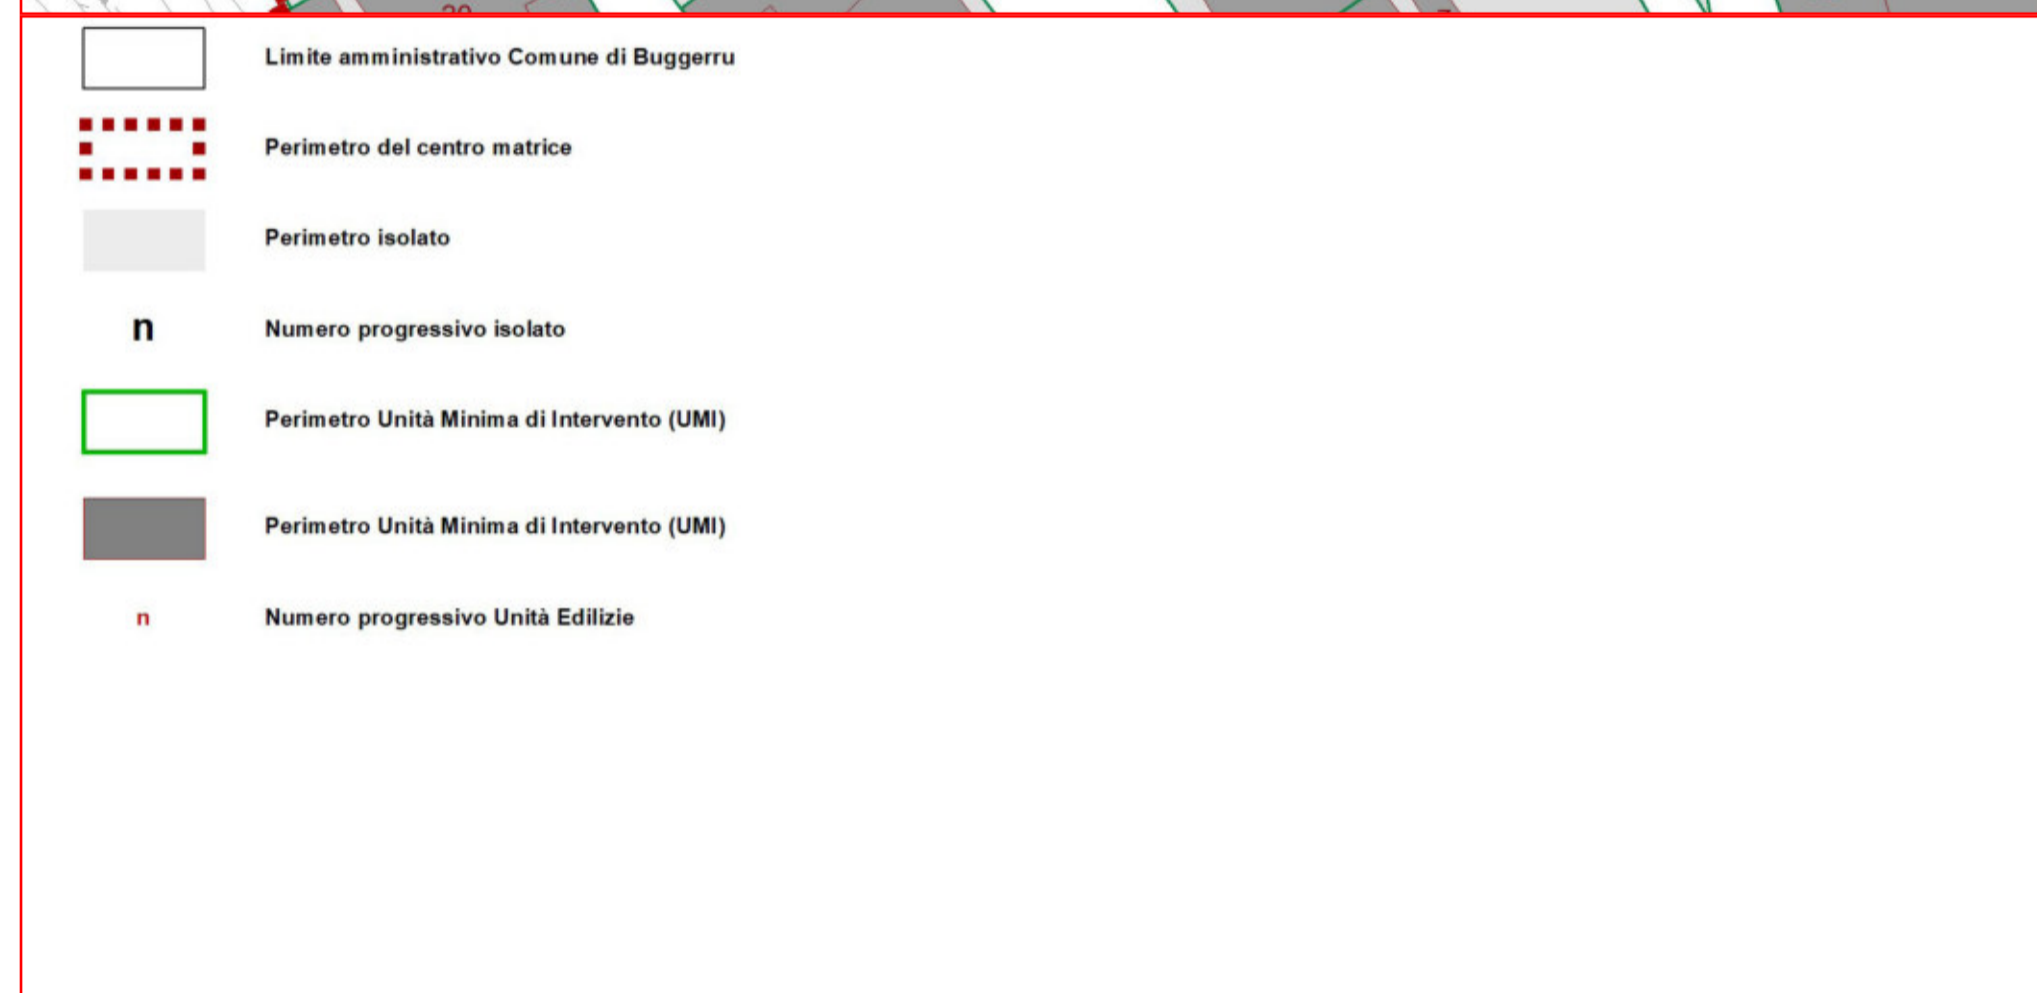

- ☐ Perimetro isolato
- ☒ Profilo regolatore esistente
- ☐ Profilo regolatore di progetto

scala 1:500

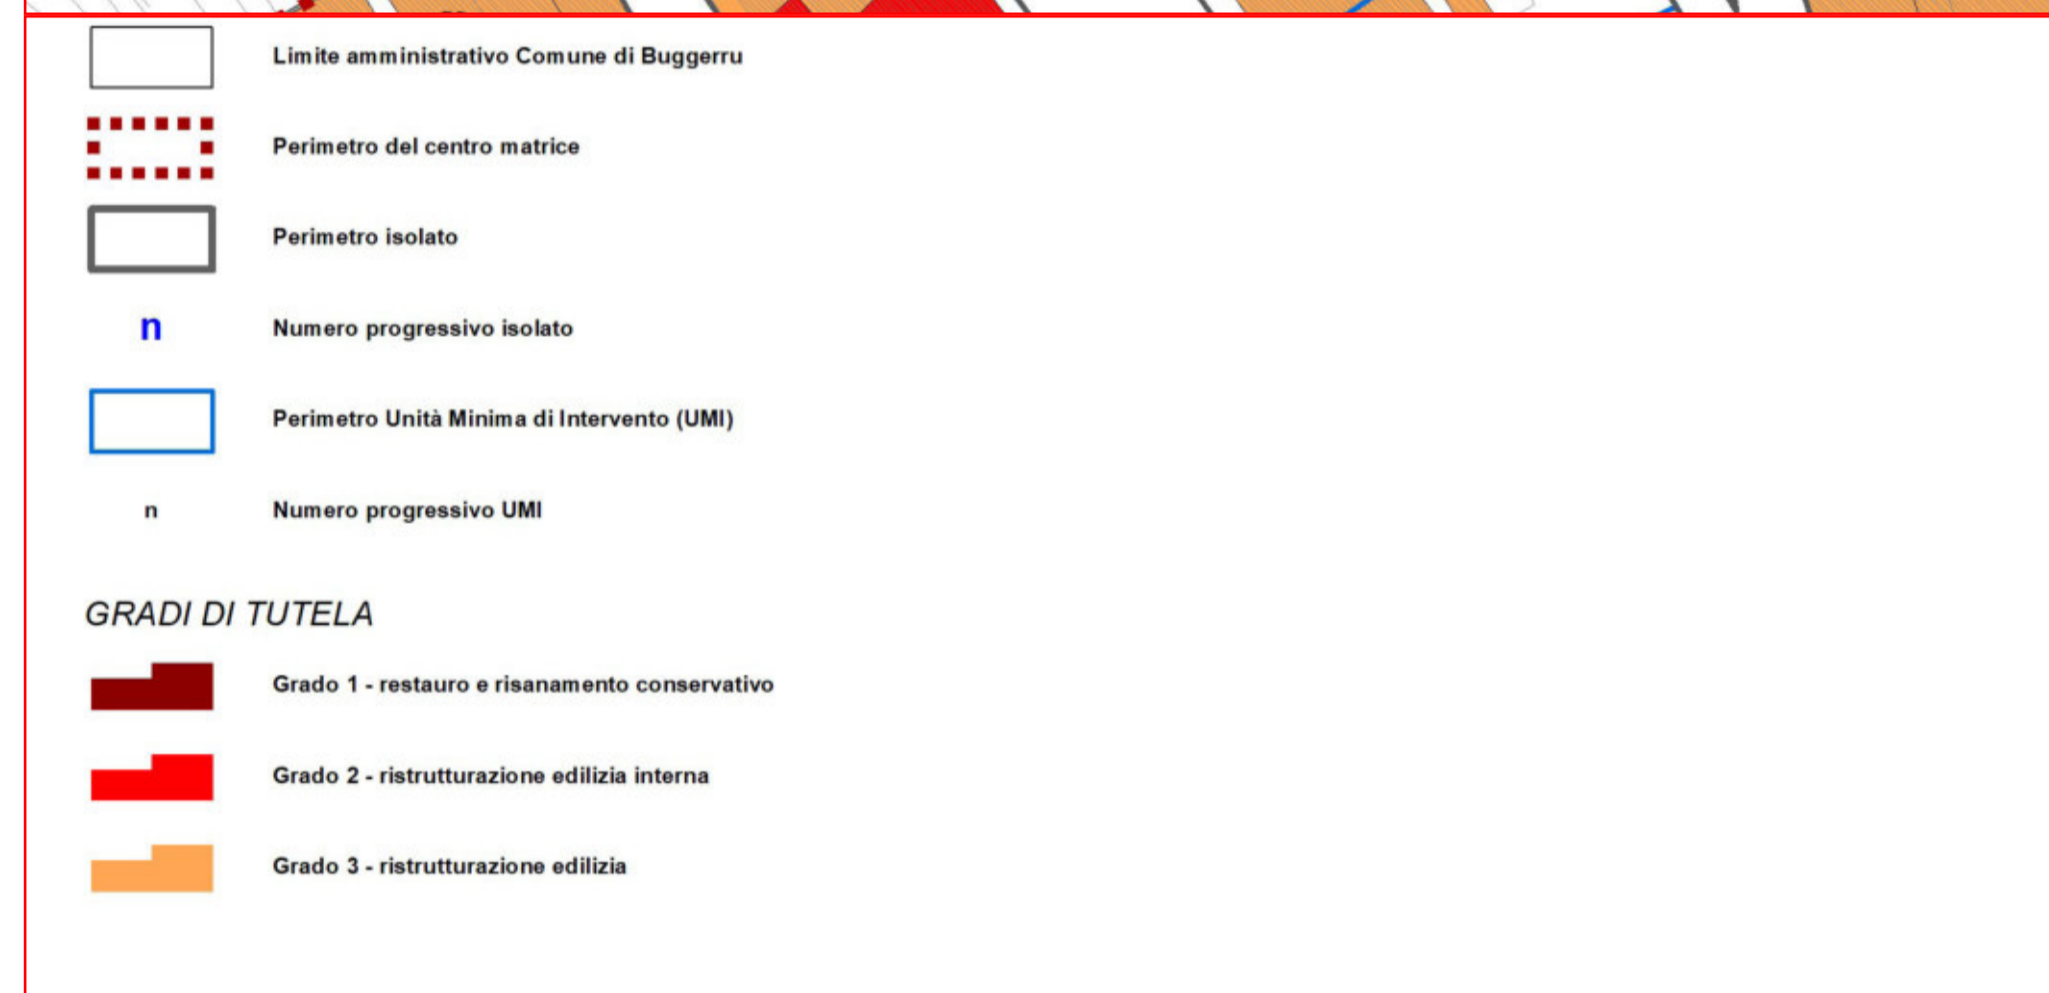

GRADI DI TUTELA		PRESCRIZIONI	
	Grado 1 - restauro e risanamento conservativo		Profilo regolatore di progetto
	Grado 2 - ristrutturazione edilizia interna		
	Grado 3 - ristrutturazione edilizia		
n	Numero progressivo edificio		

Il Segretario Comunale



scale varie