


scala 1:500

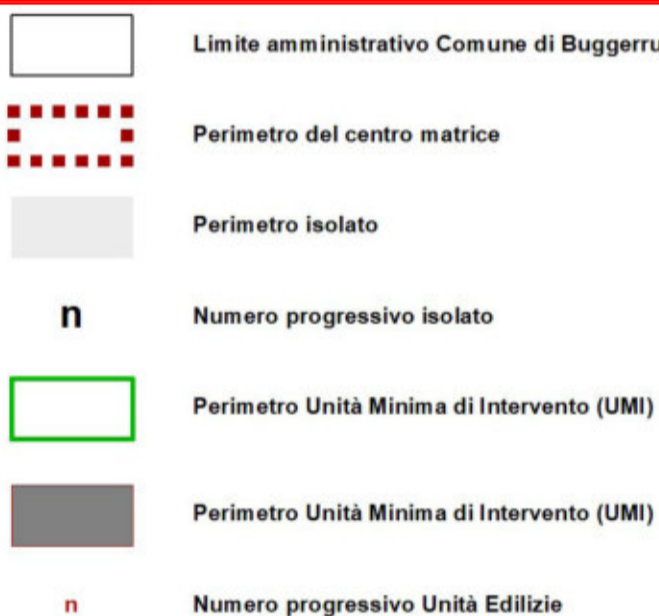

scala 1:500



-  Perimetro isolato
-  Profilo regolatore esistente
-  Profilo regolatore di progetto

GRADI DI TUTELA		PRESCRIZIONI	
	Grado 1 - restauro e risanamento conservativo		Profilo regolatore di progetto
	Grado 2 - ristrutturazione edilizia interna		
	Grado 3 - ristrutturazione edilizia		
n	Numero progressivo edificio		

Il Segretario Comunale
Dott.ssa Giovanna Paola MASCO



ISOLATO 40

maggio 2019

E40

scale varie