



scala 1:1000

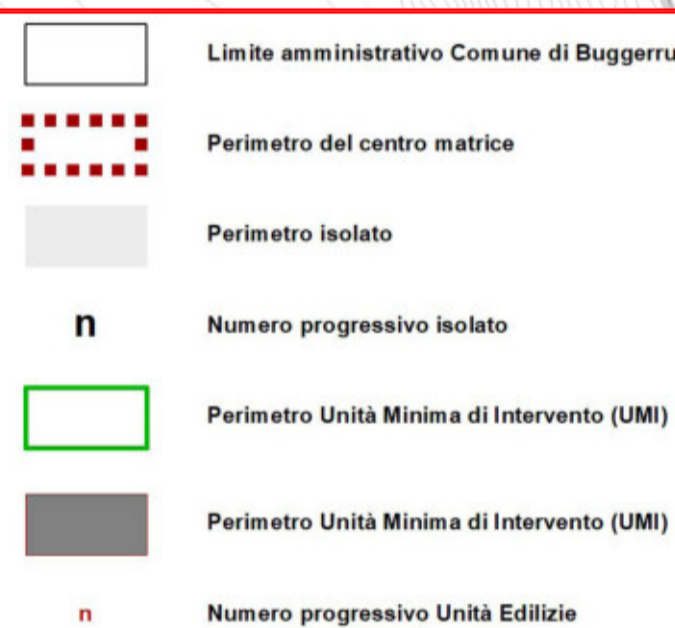

scala 1:1000

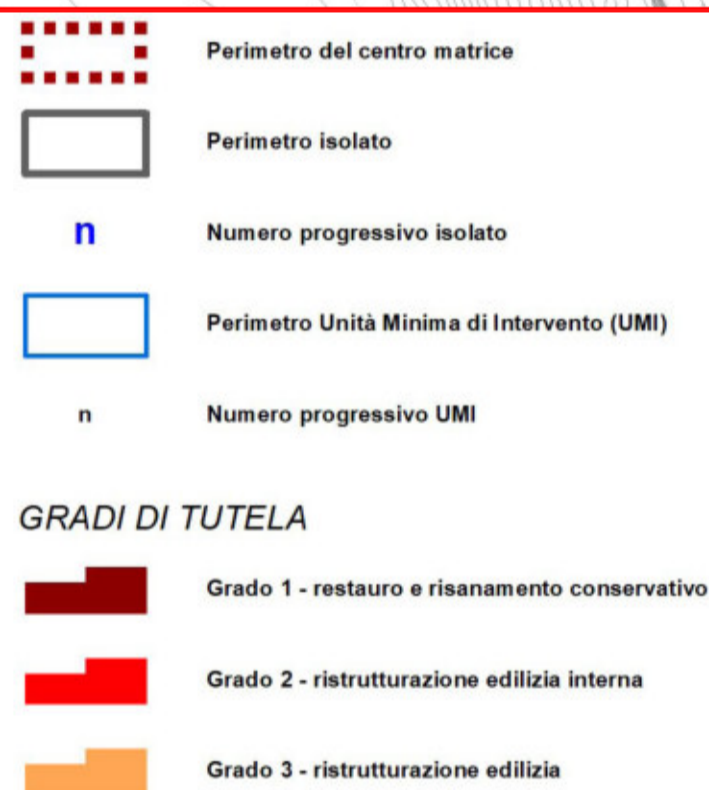

-  Perimetro isolato
-  Profilo regolatore esistente
-  Profilo regolatore di progetto

GRADI DI TUTELA		PRESCRIZIONI	
	Grado 1 - restauro e risanamento conservativo	■ ■ ■ ■	Profilo regolatore di progetto
	Grado 2 - ristrutturazione edilizia interna	8	Preservare struttura in pietra e gli archi
	Grado 3 - ristrutturazione edilizia		
n	Numero progressivo edificio		

Il Segretario Comunale
dott.ssa Giovanna Paola MASCIA



ISOLATO 46

scale varie