



scala 1:500

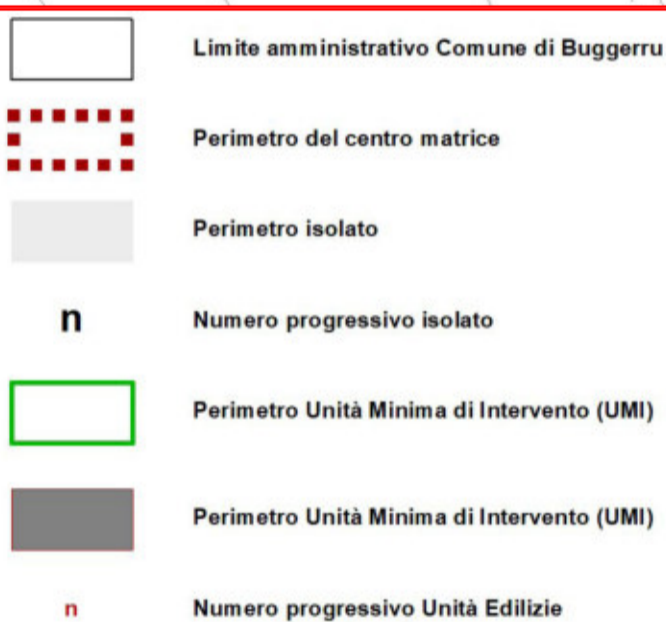

scala 1:500

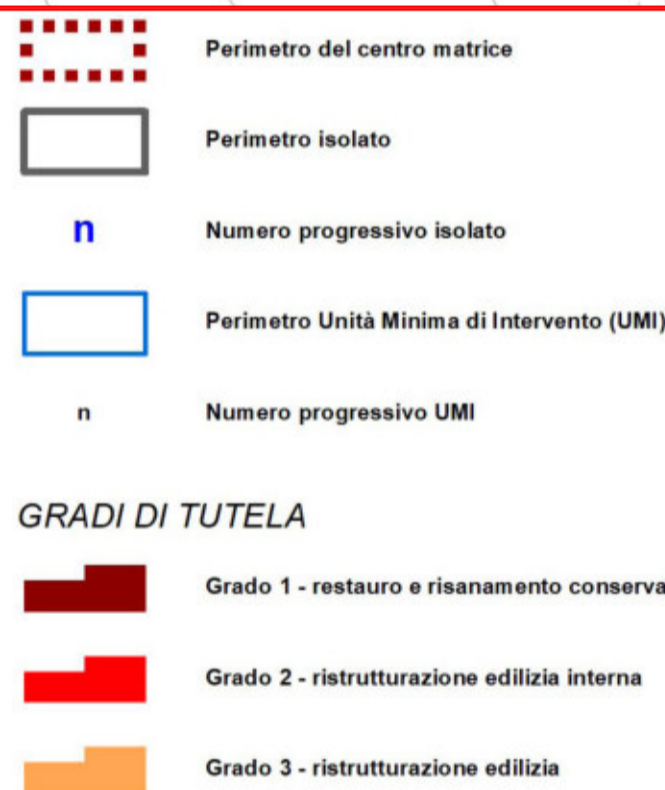

Perimetro isolato

 Profilo regolatore esistente

 Profilo regolatore di progetto

GRADI DI TUTELA		PRESCRIZIONI	
	Grado 1 - restauro e risanamento conservativo	---	Profilo regolatore di progetto
	Grado 2 - ristrutturazione edilizia interna	15	Preservare la facciata in pietra e la struttura ad arco
	Grado 3 - ristrutturazione edilizia		
n	Numero progressivo edificio		

Il Segretario Comunale
dott.ssa Giovanna Paola MASCIANO



scale varie