


scala 1:500



scala 1:500

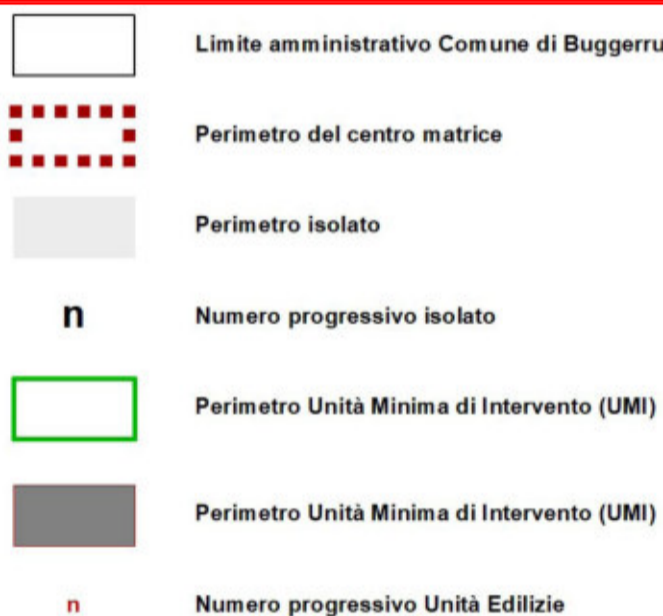

	Perimetro isolato
	Profilo regolatore esistente
	Profilo regolatore di progetto

GRADI DI TUTELA

Grado 1 - restauro e risanamento conservativo

Grado 2 - ristrutturazione edilizia interna

Grado 3 - ristrutturazione edilizia

n Numero progressivo edificio

PRESCRIZIONI

— — — — Profilo regolatore di progetto

Il Segretario Comunale
Lottessa Giovanna Paola MASCIANO



scale varie