



scala 1:500

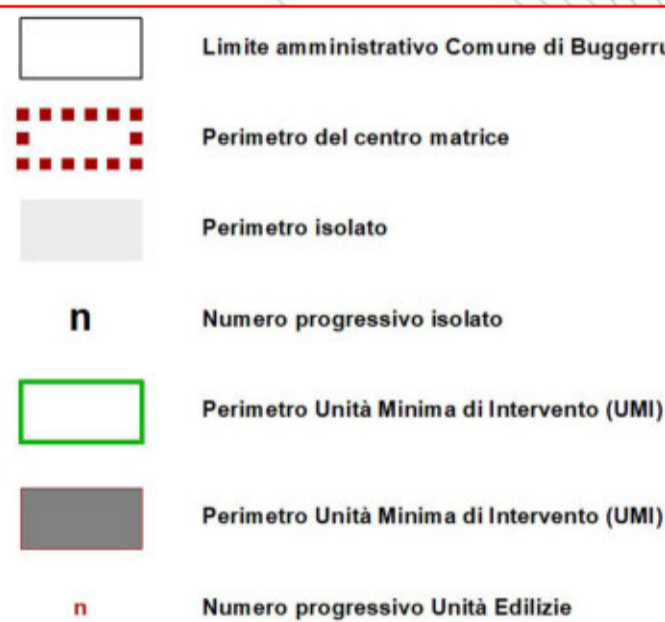

scala 1:500

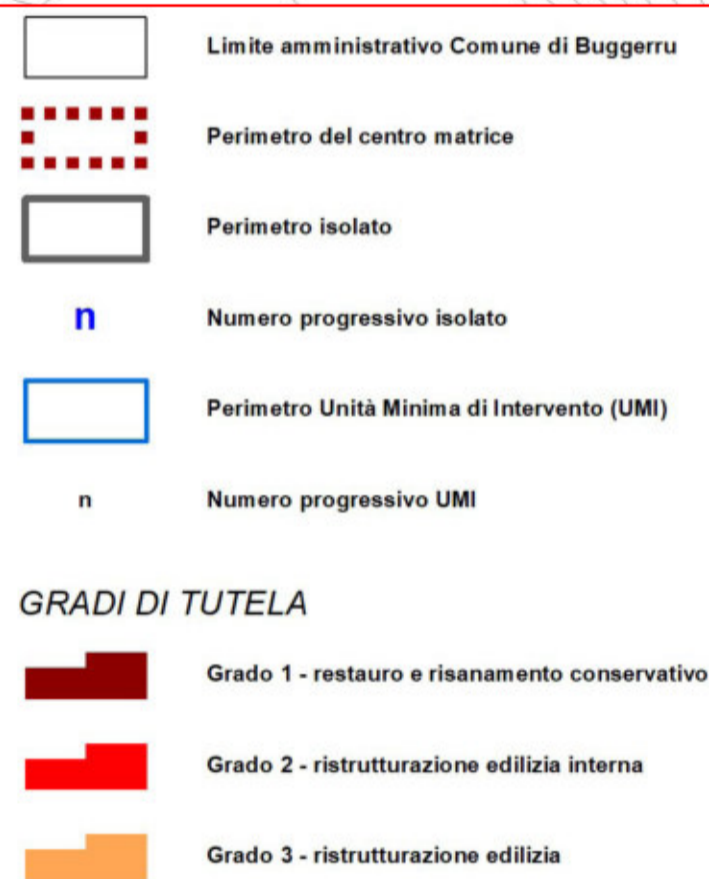

**Perimetro isolato**

 **Profilo regolatore esistente**

 **Profilo regolatore di progetto**

**GRADI DI TUTELA**

Grado 1 - restauro e risanamento conservativo

Grado 2 - ristrutturazione edilizia interna

Grado 3 - ristrutturazione edilizia

**PRESCRIZIONI**

Profilo regolatore di progetto

n

Numero progressivo edificio

**Il Segretario Comunale**  
dott.ssa Giovanna Paola MASCO



scale varie