



scala 1:500

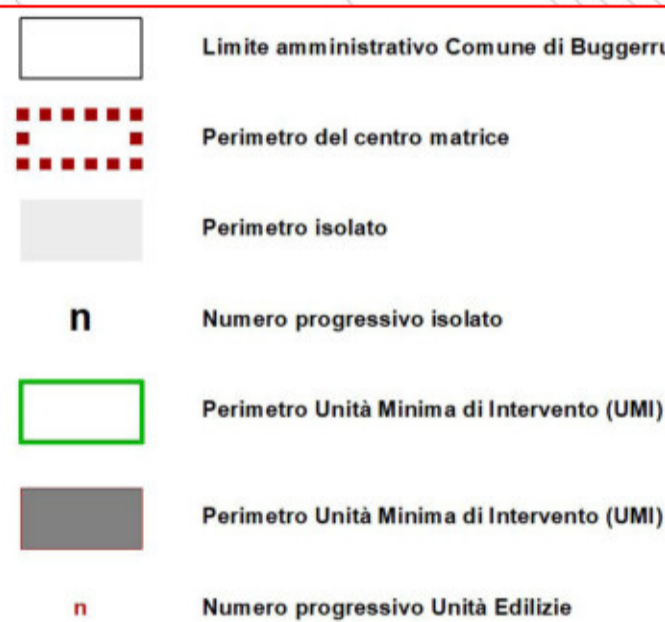

scala 1:500

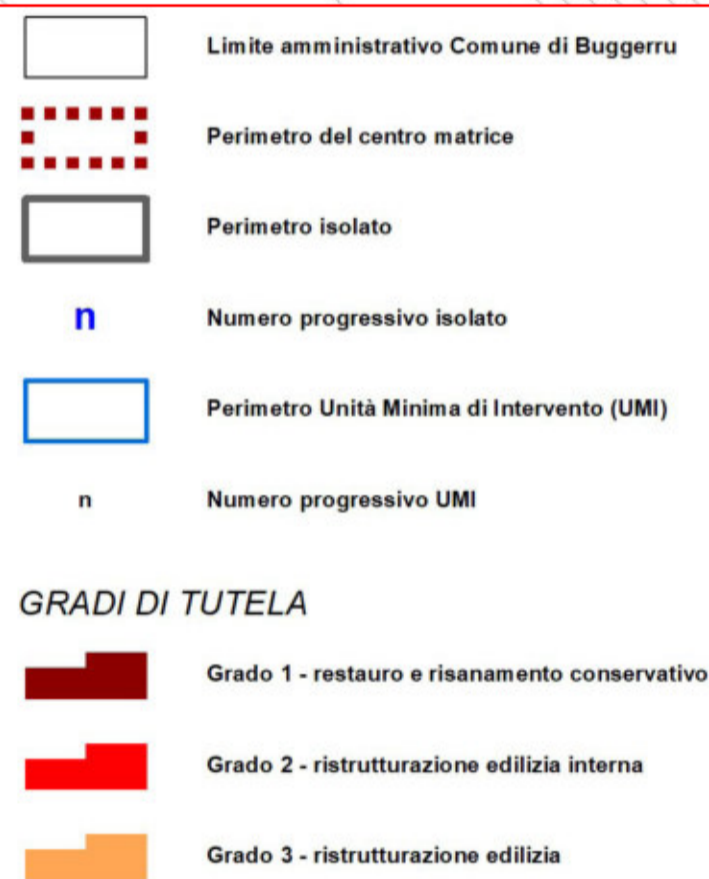

- Perimetro isolato
- Profilo regolatore esistente
- Profilo regolatore di progetto

| GRADI DI TUTELA | | PRESCRIZIONI | |
|---|---|---|--------------------------------|
|  | Grado 1 - restauro e risanamento conservativo |  | Profilo regolatore di progetto |
|  | Grado 2 - ristrutturazione edilizia interna | | |
|  | Grado 3 - ristrutturazione edilizia | | |
| n | Numero progressivo edificio | | |

Il Segretario Comunale
dott.ssa Giovanna Paola MASCIANO



scale varie