


ISOLATI, UMI E UNITÀ EDILIZIE scala 1:500



- Limite amministrativo Comune di Buggerru
- Perimetro del centro matrice
- Perimetro isolato
- n Numero progressivo isolato
- Perimetro Unità Minima di Intervento (UMI)
- Perimetro Unità Minima di Intervento (UMI)
- n Numero progressivo Unità Edilizie

GRADI DI TUTELA scala 1:500

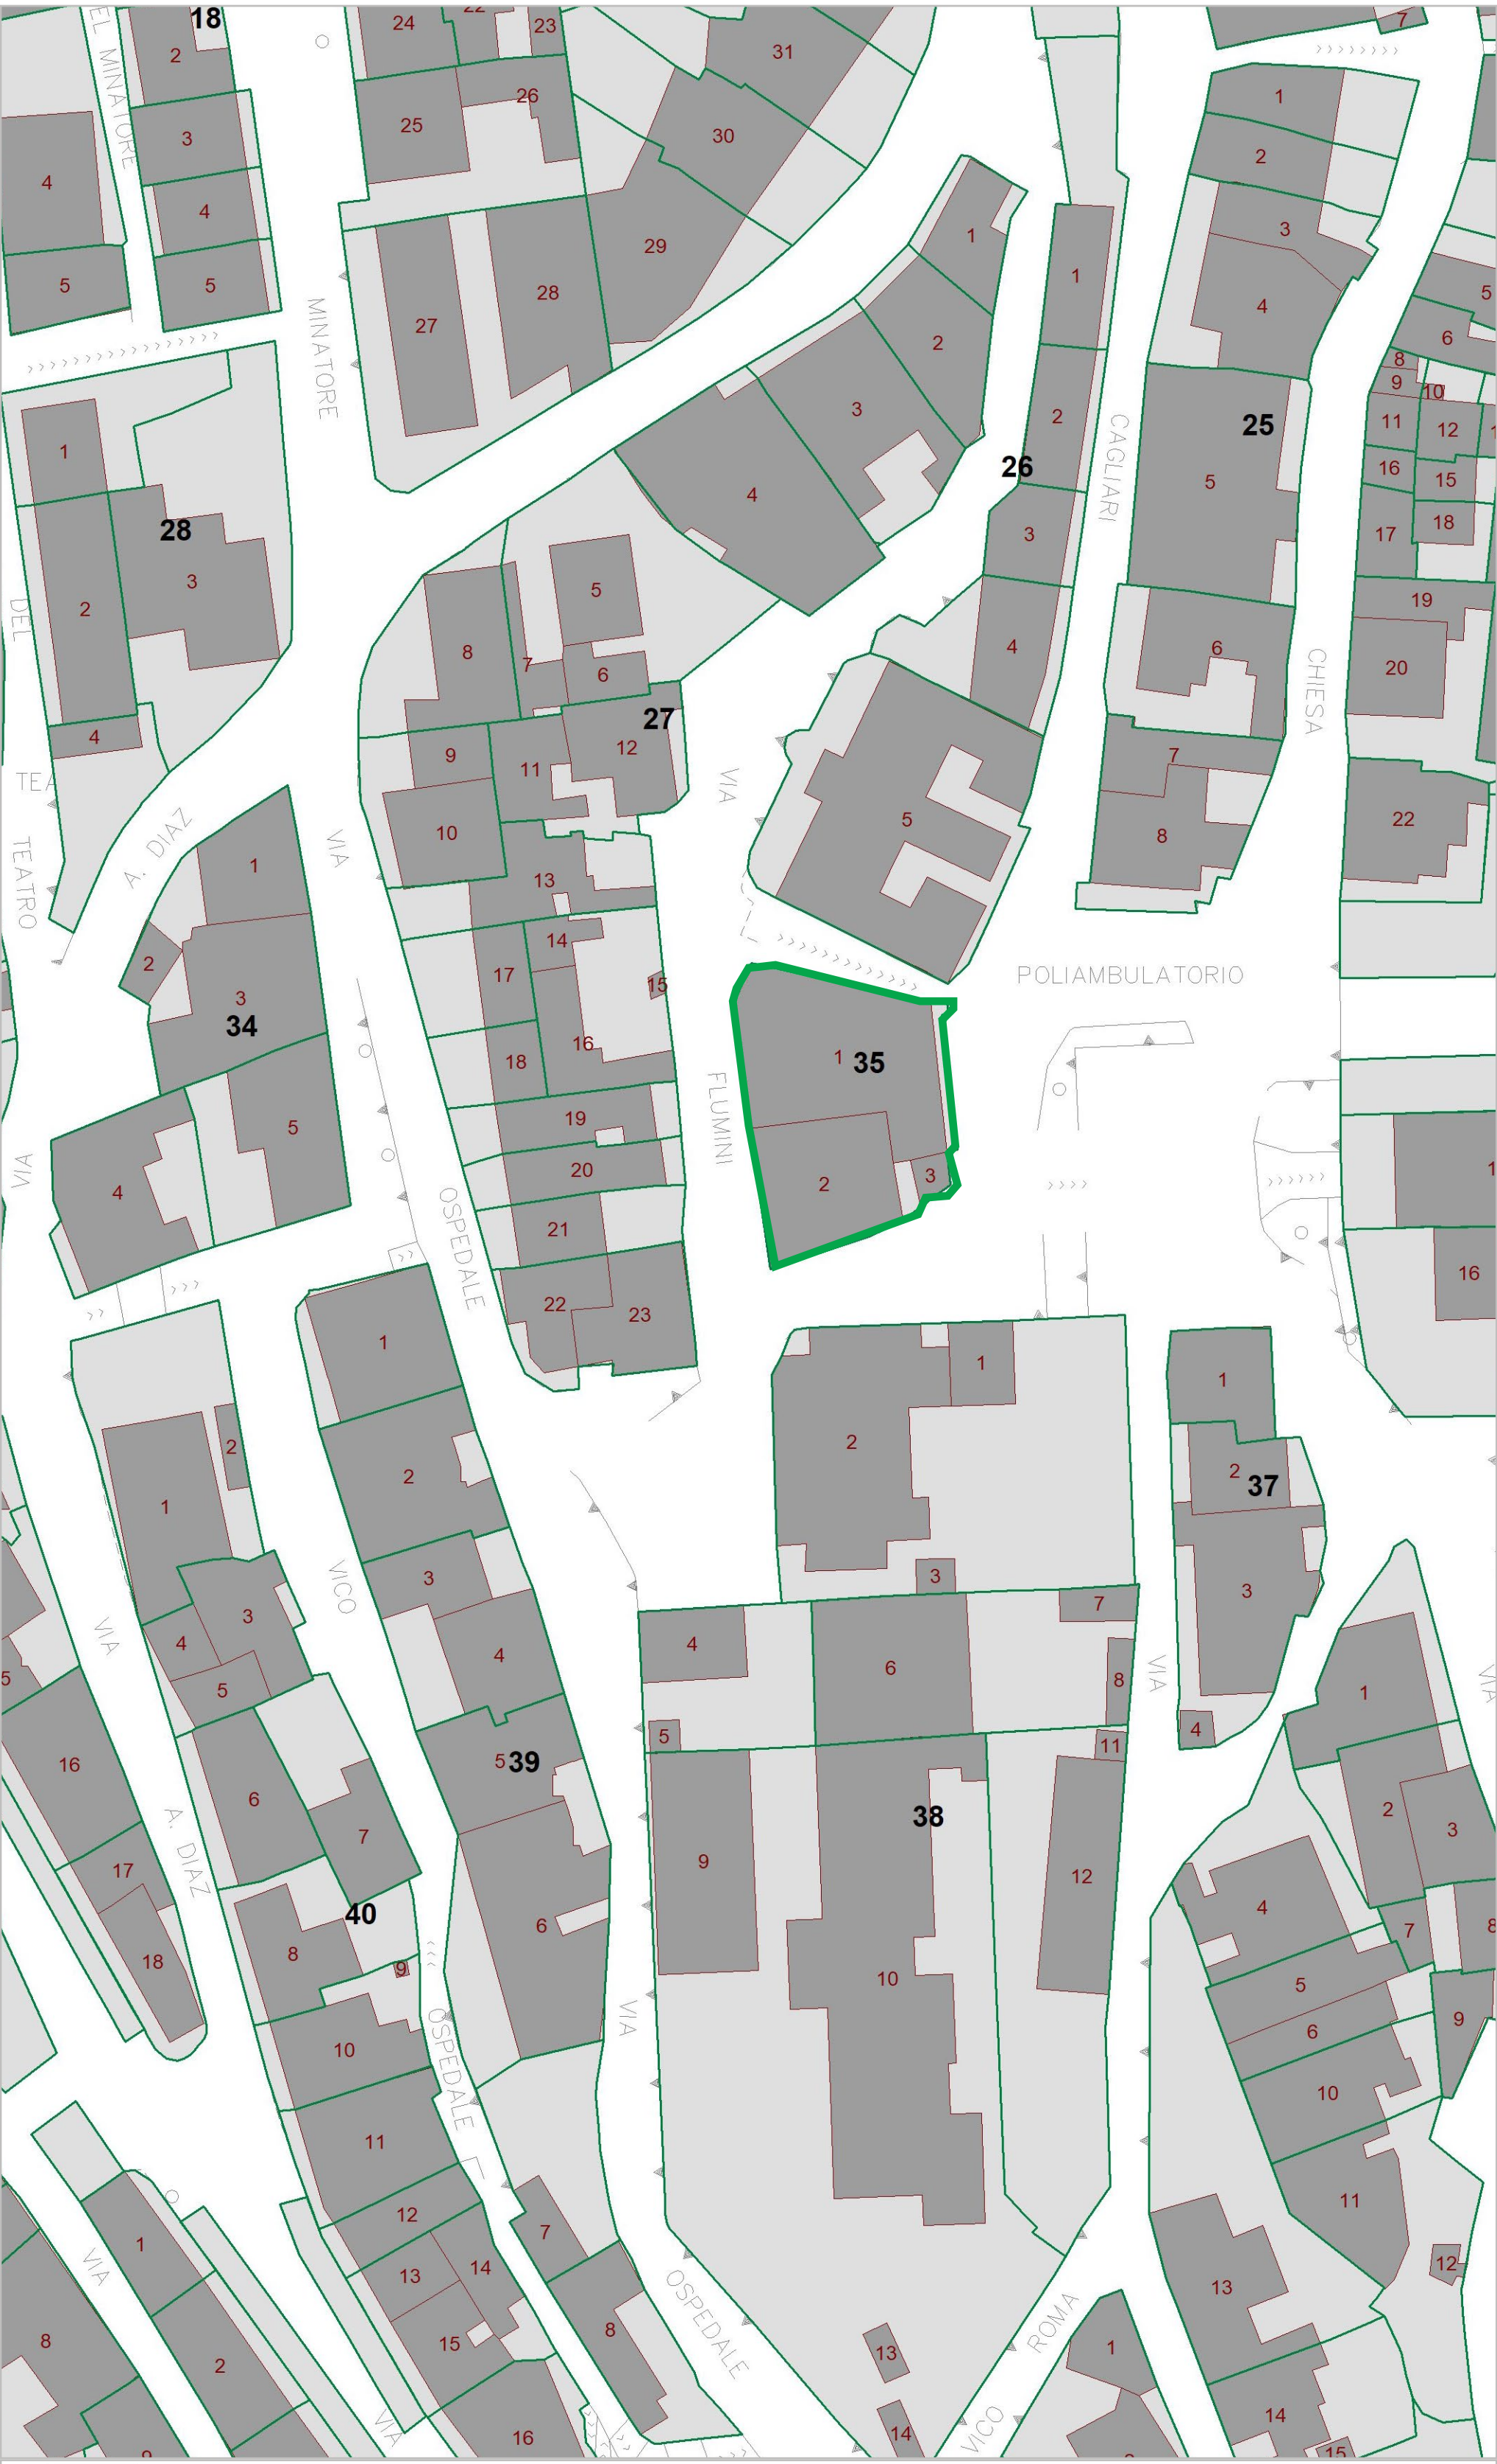

- Limite amministrativo Comune di Buggerru
- Perimetro del centro matrice
- Perimetro isolato
- n Numero progressivo isolato
- Perimetro Unità Minima di Intervento (UMI)
- n Numero progressivo UMI


- GRADI DI TUTELA**
- Grado 1 - restauro e risanamento conservativo
 - Grado 2 - ristrutturazione edilizia interna
 - Grado 3 - ristrutturazione edilizia

VISTA FOTO 3D ISOLATO



- Perimetro isolato
- Profilo regolatore esistente
- Profilo regolatore di progetto

PROGETTO GRADI DI TUTELA 3D

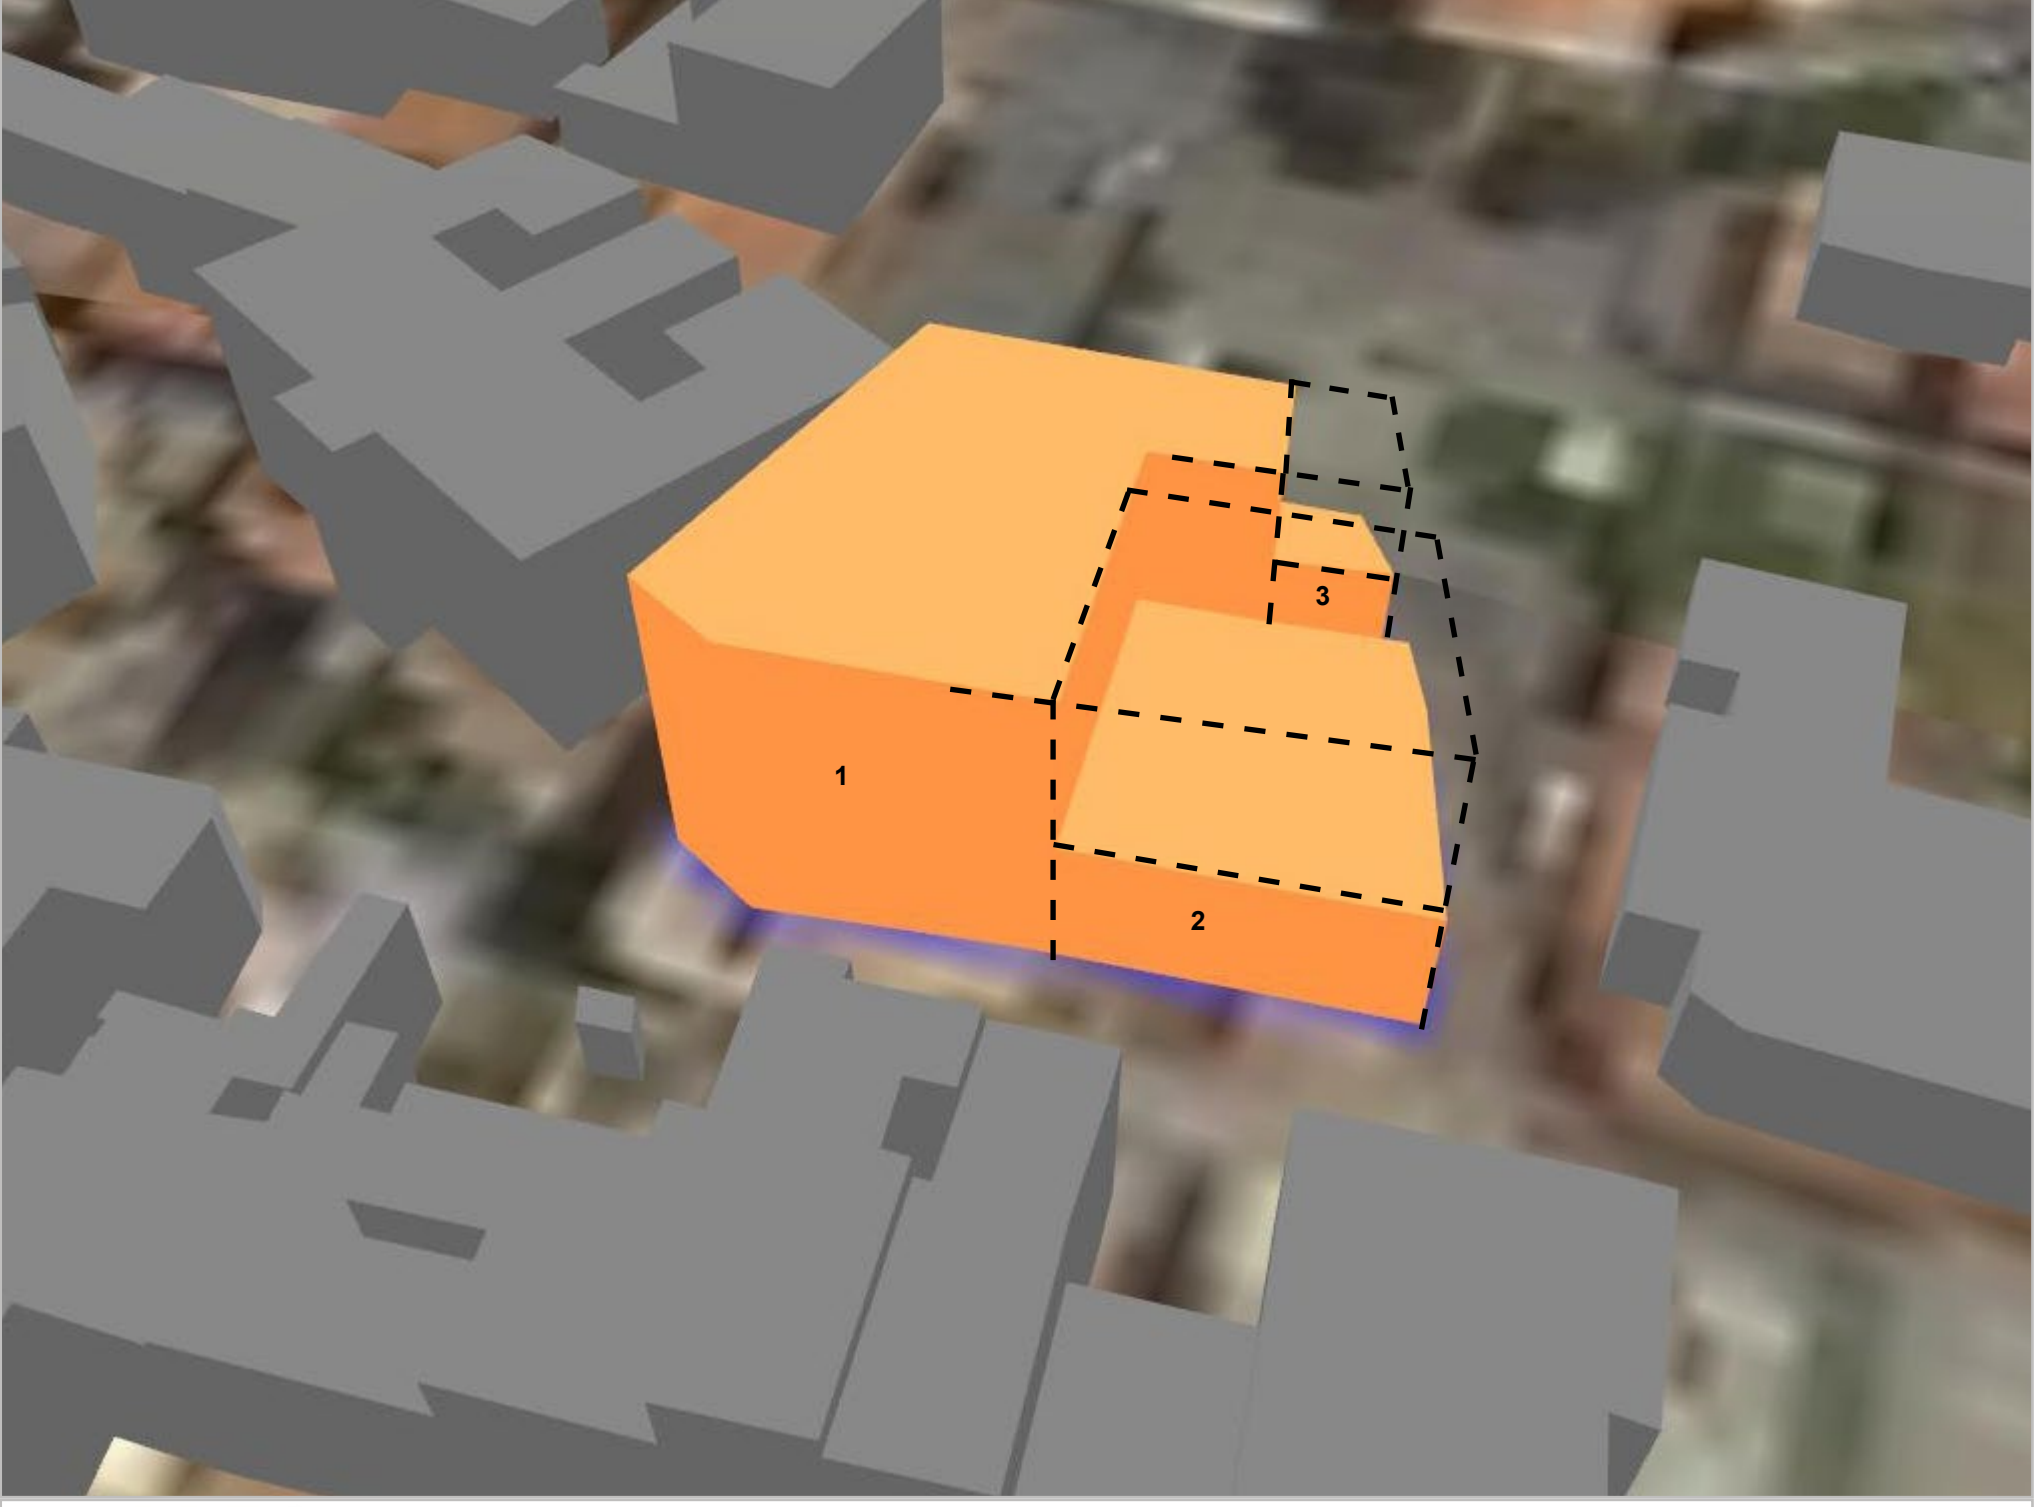

- GRADI DI TUTELA**
- Grado 1 - restauro e risanamento conservativo
 - Grado 2 - ristrutturazione edilizia interna
 - Grado 3 - ristrutturazione edilizia
 - n Numero progressivo edificio
- PRESCRIZIONI**
- Profilo regolatore di progetto

Contributi specialistici
dot. geol. Teresa COSSU
dot. Denis Massimiliano MURGA
urb. Francesco BONATO
urb. Fabio PASAN
urb. Lisa DE GASPER
urb. Roberto MURGA
ing. Elena LOVENTHAL
ing. Lino POLLASTRI
dot. Ivan SIGNORILE
urb. Nicola RICCIARDI GIANNONI


Coordinamento operativo
urb. Fabio VANIN

Progettisti
urb. Daniele RALLO
urb. Raffaele GEROMETTA

Il Sindaco
Laura CAPELLI

Il Responsabile Ufficio Tecnico
ing. Alessandro GIREI

Il Segretario Comunale
dot. ssa Giovanna Paola MASCA

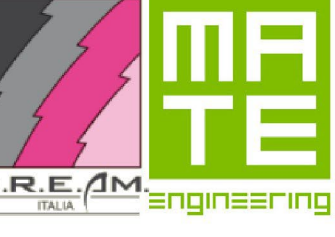

PPCM 2020 COMUNE DI BUGGERU

Piano Particolareggiato del centro matrice

Legge Regionale n. 45/1989 e s.m.i.

Schede isolati
ISOLATO 35

dicembre 2019

TAV.

E5.35

Elaborato 51
scale varie