



scala 1:500

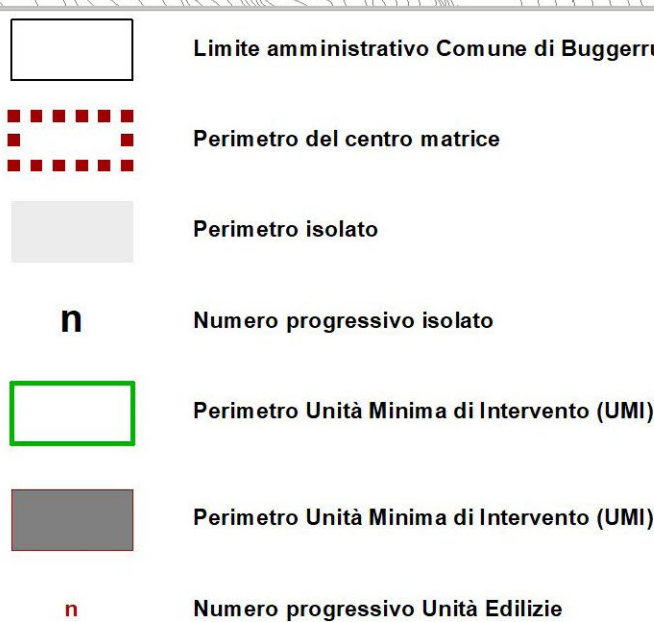

scala 1:500

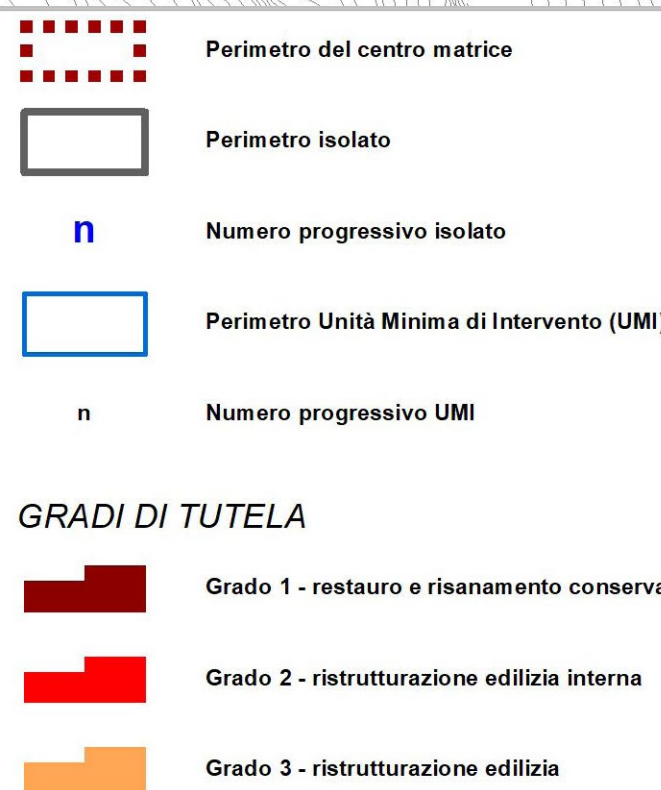

-  Perimetro isolato
-  Profilo regolatore esistente
-  Profilo regolatore di progetto

| GRADI DI TUTELA                                                                       |                                               | PRESCRIZIONI                                                                          |                                |
|---------------------------------------------------------------------------------------|-----------------------------------------------|---------------------------------------------------------------------------------------|--------------------------------|
|  | Grado 1 - restauro e risanamento conservativo |  | Profilo regolatore di progetto |
|  | Grado 2 - ristrutturazione edilizia interna   |                                                                                       |                                |
|  | Grado 3 - ristrutturazione edilizia           |                                                                                       |                                |
| n                                                                                     | Numero progressivo edificio                   |                                                                                       |                                |

**Il Segretario Comunale**



PPCM 2020  COMUNE DI BUGGERU

## Piano Particolareggiato del centro matrice

**Legge Regionale n. 45/1989 e s.m.i.**

## Schede isolati

# ISOLATO 1

dicembre 2019

TAV.

### E5.1

**Elaborato 17**  
**scale varie**