


CARTA ZONIZZAZIONE TERRITORIO EXTRAURBANO - 1 : 10.000

- CONFINI TERRITORIO COMUNALE
- AREA CARTOGRAFATA IN ALTRA TAVOLA
- ~~~~~ LIMITE DI 150 ML. DA ACQUE PUBBLICHE
- SOTTOZONA INSERIMENTI PRODUTTIVI
- G1 SOTTOZONA DI SERVIZI GENERALI
- G3 SOTTOZONA DI SERVIZI SPORTIVI
- E1 SOTTOZONA AGRICOLA CON PRODUZIONE TIPICA E SPECIALIZZATA
- E2 SOTTOZONA AGRICOLA DI PRIMARIA IMPORTANZA E DELLE GRANDI AZIENDE
- E3 SOTTOZONA AGRICOLA CON ELEVATO FRAZIONAMENTO FONDARIO
- E5 SOTTOZONA AGRICOLA CON ESIGENZE DI STABILITÀ AMBIENTALE
- H3 SOTTOZONA DI RISPETTO ARCHEOLOGICO E GEOMORFOLOGICO
- H4 SOTTOZONA DI RISPETTO AMBIENTALE (D. Lgs. n° 42/2004 e s. m. l.)

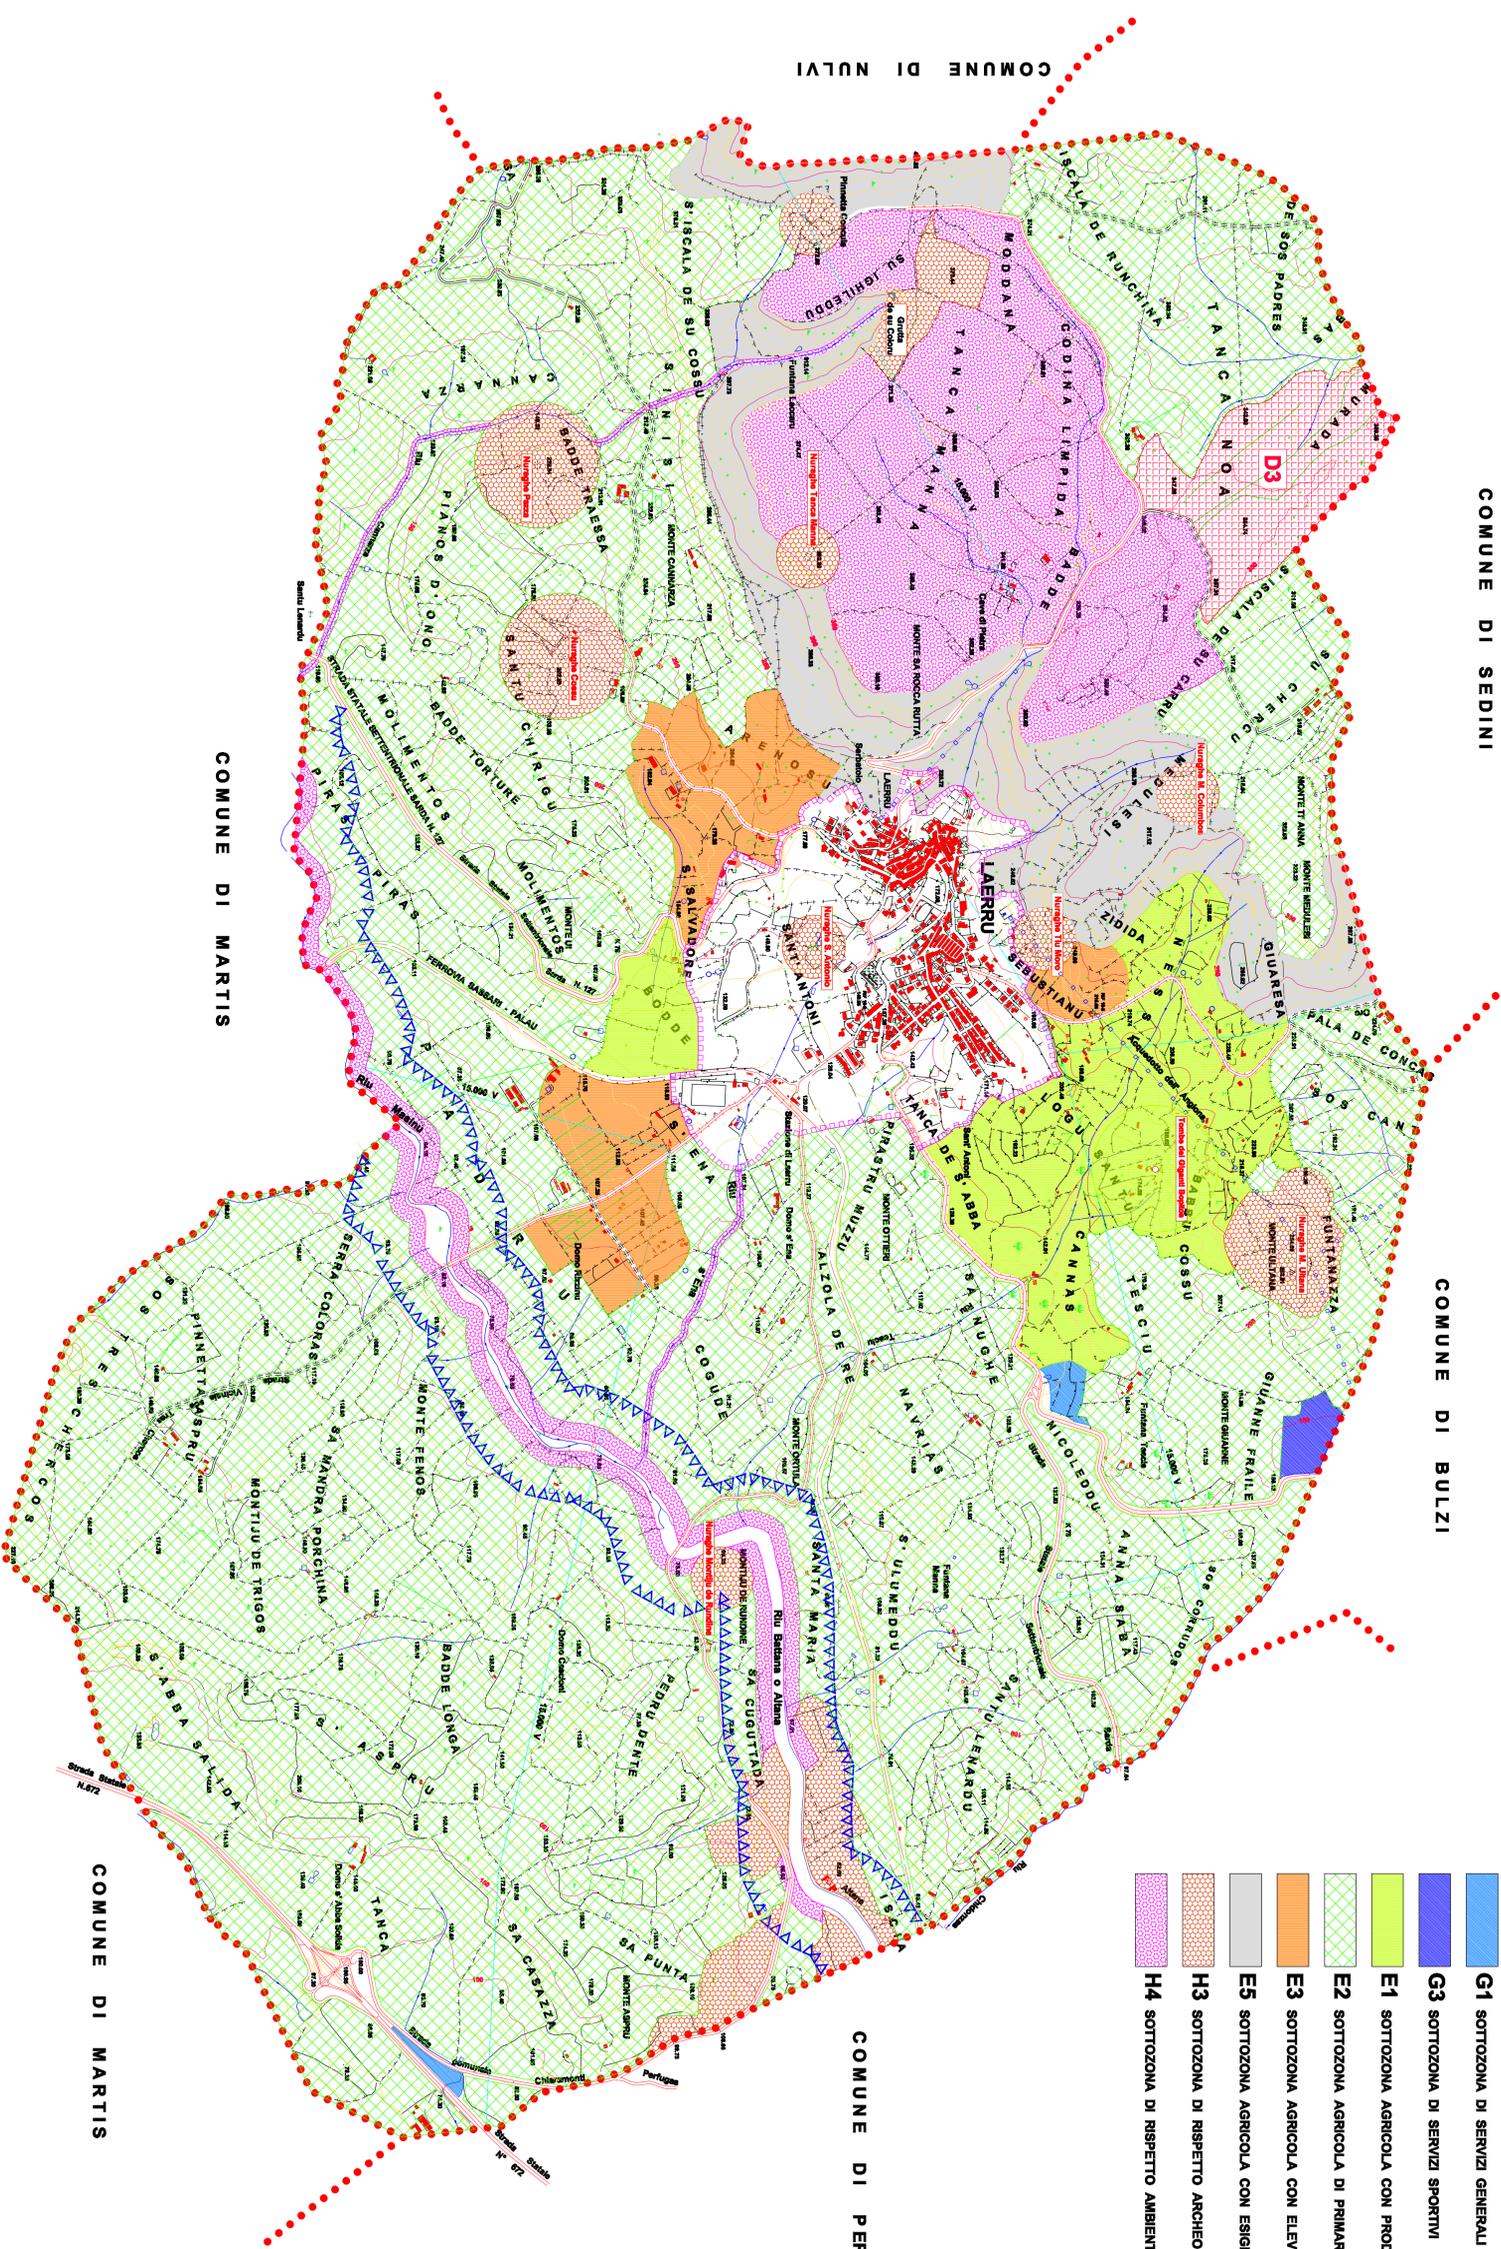

COMUNE DI LAERRU PROV. DI SASSARI	 <i>Comune di Sardinia</i>	TAVOLA 3
VARIANTE n° 3 AL P.U.C.		
ELABORATO ZONIZZAZIONE MODIFICATA AREE EXTRAURBANE		
AGGIORNAMENTO	DATA LUGLIO 2009	SCALA 1 : 10.000
ALLEGATO n° ALLA DELIBERA CONSILIARE n° del / / 2009		
IL SEGRETARIO COMUNALE:		
DOTT. ING. FRANCO BOSINCU	VIA MAMMO 7 07100 SASSARI - TEL. 078238513	IL PROGETTISTA