


PROSPETTO RECINZIONE SU VIA DANTE

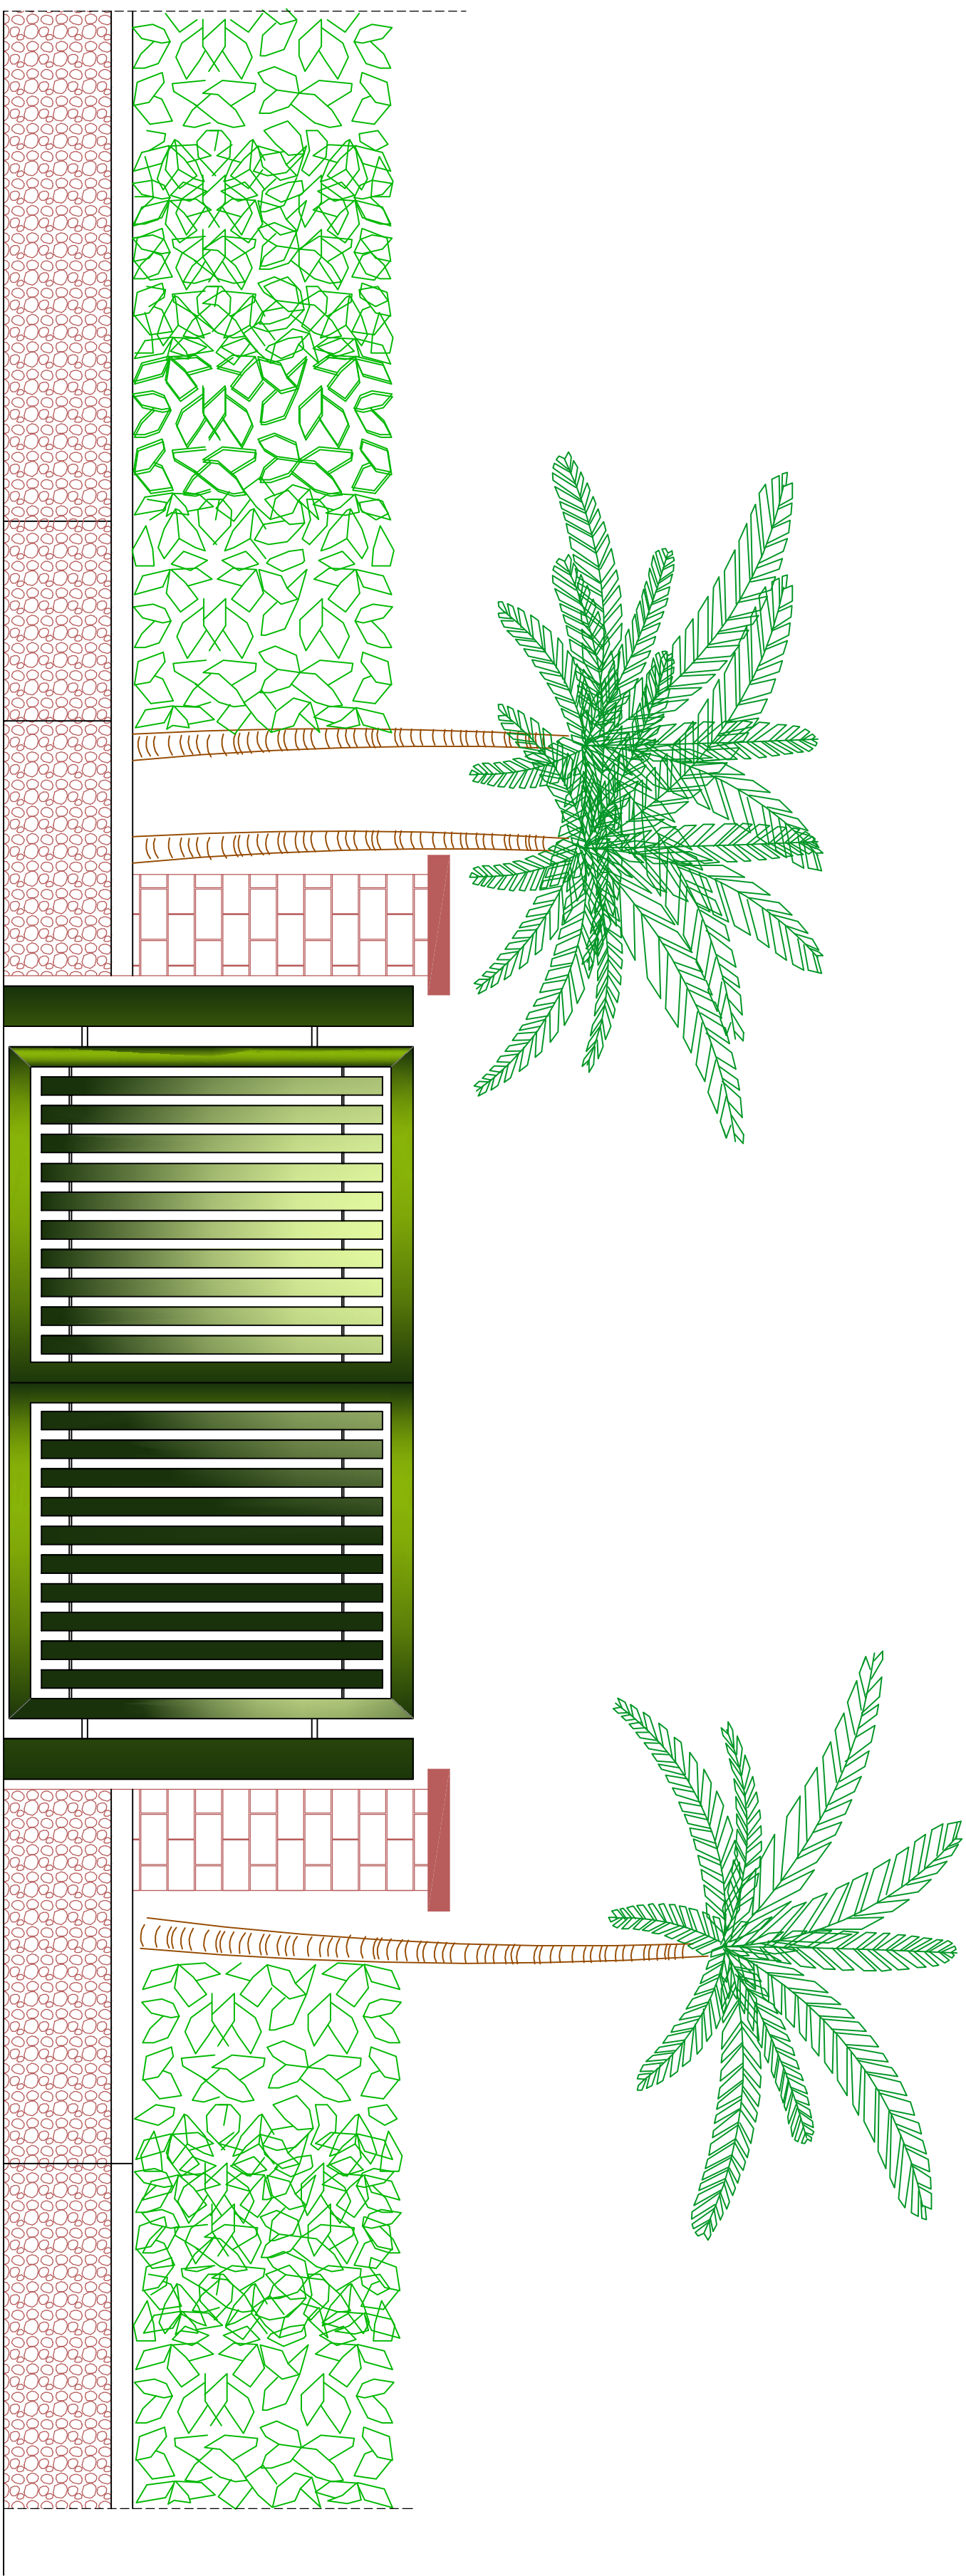


PARTICOLARE NUOVO CANCELLO CARRABILE



VECCHIO CANCELLO CARRABILE



BANCHETTONE DA DEMORIE E RICOSTRUIRE

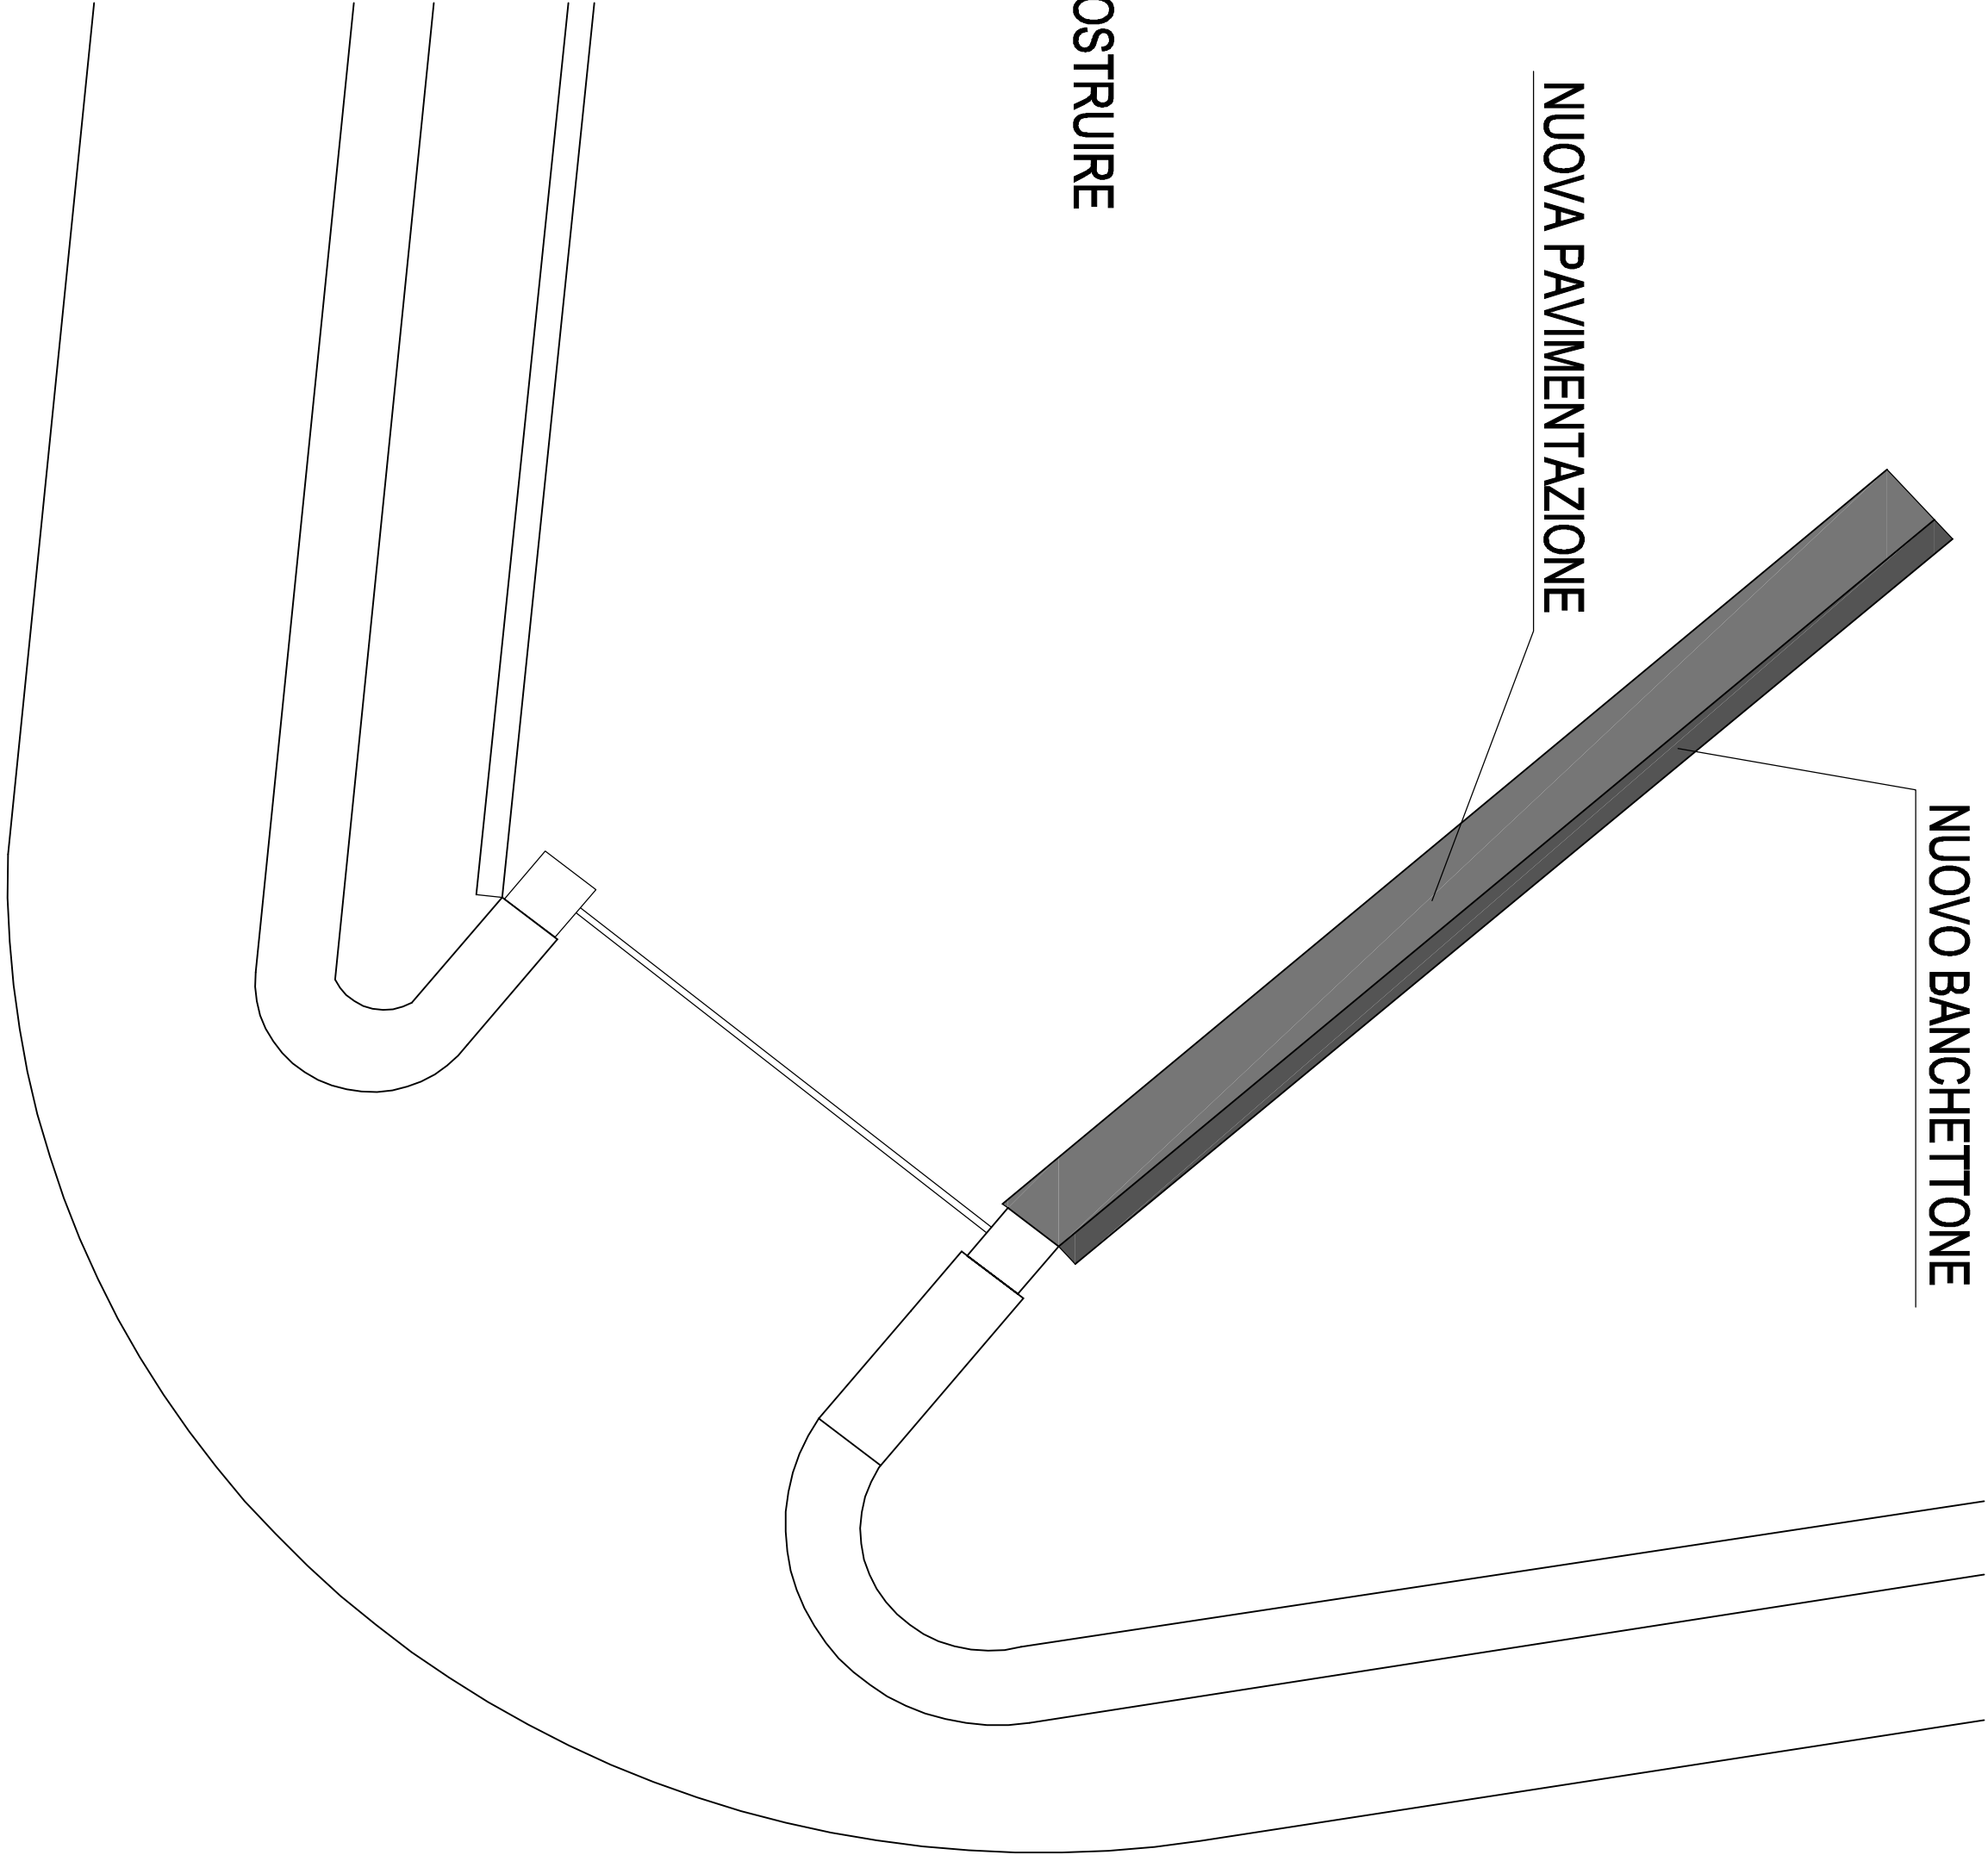

**COMUNE DI TISSI**  
Provincia di SASSARI

AREA TECNICO - MANUTENTIVA - UFFICIO LAVORI PUBBLICI

LAVORI DI  
RIQUALIFICAZIONE DELLA SCUOLA PRIMARIA E SECONDARIA A DI PRIMO GRADO  
PROGETTO DEFINITIVO ED ESECUTIVO

ELABORATO  
PARTICOLARI COSTRUTTIVI NUOVO CANCELLO E RECINZIONE SU VIA DANTE

IL RESPONSABILE UNICO DEL PROCEDIMENTO GEOM. ANGELINO PANI	IL TECNICO INCARICATO ARCH. SERGIO M. RIZZI
--	--

**TAV**  
**5**

Scala 1:100 - 1:50 - 1:25  
Data 15 SETTEMBRE 2016  
dott. Sergio M. Rizzi - ARCHITETTO - Via MOSCA 6/C - 07100 - SASSARI - tel. 335 6089593