PARTICOLARE RINGHIERA PASSERELLA PEDONALE E NUOVA RECINZIONE SCALA 1:50

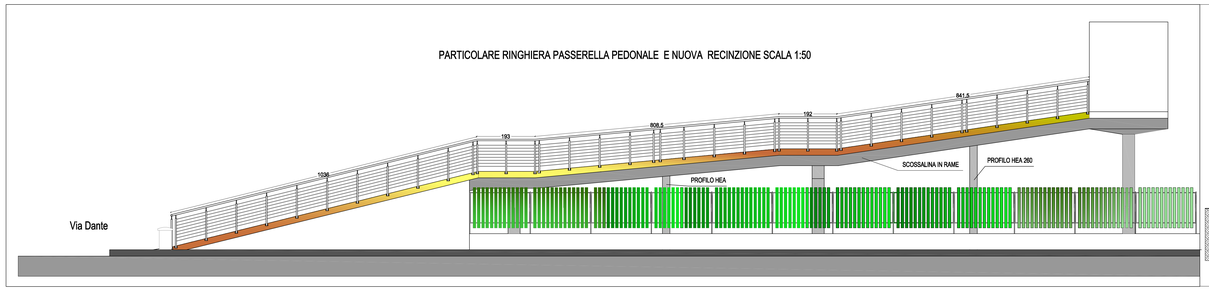

PARTICOLARE FONDAZIONE

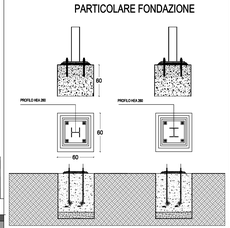

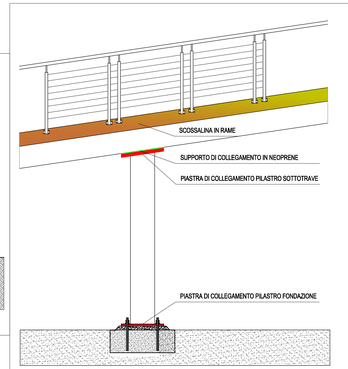

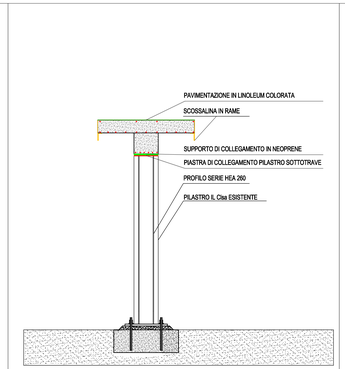

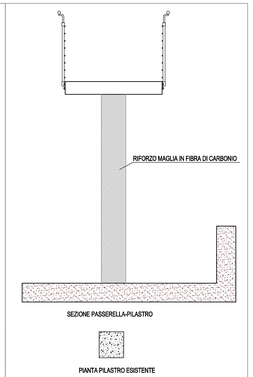

PARTICOLARE VECCHIA RINGHIERA E PAVIMENTAZIONE

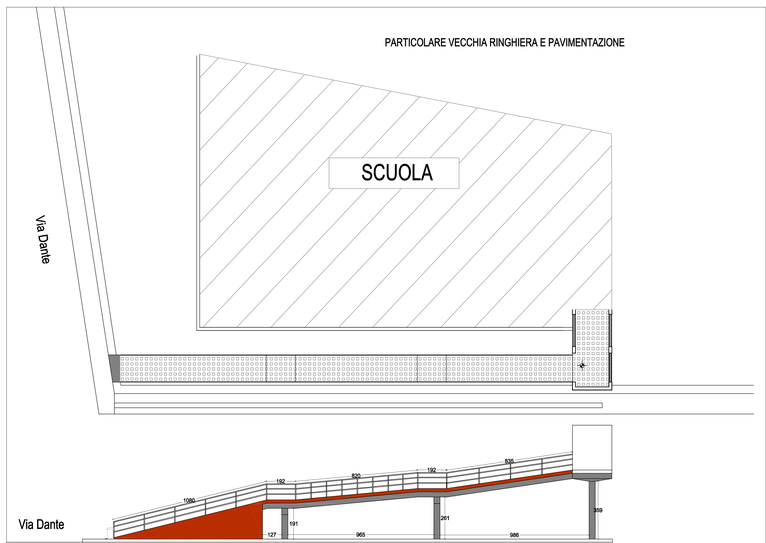

PARTICOLARE PILASTRI SEZIONE HEA - IN PROGETTO

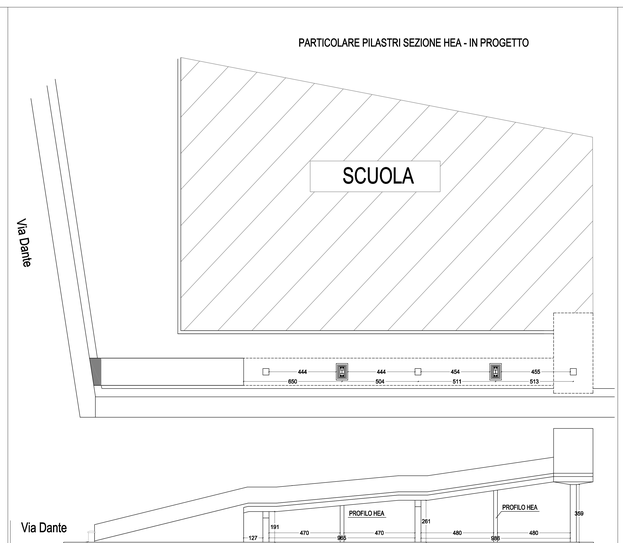

NUOVA PAVIMENTAZIONE E RINGHIERA-CORRIMANO

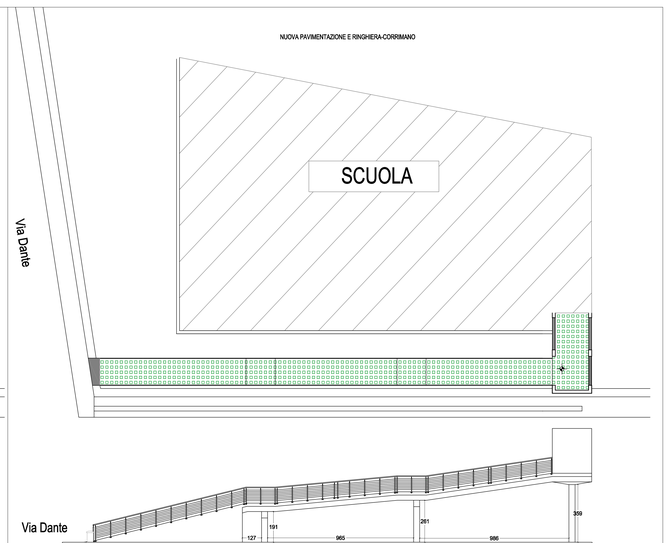

COMUNE DI TISSI
Provincia di SASSARI
AREA TECNICO - MANUTENTIVA - UFFICIO LAVORI PUBBLICI

LAVORI DI
"RIQUALIFICAZIONE DELLA SCUOLA PRIMARIA E SECONDARIA DI PRIMO GRADO"
PROGETTO DEFINITIVO ED ESECUTIVO

ELABORATO
PARTICOLARI COSTRUTTIVI NUOVA RINGHIERA E NUOVI PILASTRI IN ACCIAIO

IL RESPONSABILE UNICO DEL PROCEDIMENTO GEOM. ANGELINO PANI	IL TECNICO INCARICATO ARCH. SERGIO M. RIZZI	TAV 3
SCALA 1:25 - 1:50		
Data 15 SETTEMBRE 2015		

dott. Sergio M. Rizzi - ARCHITETTO - Via MOSCA 6/C - 07100 - SASSARI - tel. 335 6069593