



SISTEMA DI VIDEO SORVEGLIANZA
CON TRASMISSIONE IMMAGINI
VIA WIFI
ATTIVAZIONE DELLA VIDEOCAMERA
CON RILEVAMENTO DEL MOVIMENTO
SISTEMA DAY AND NIGHT

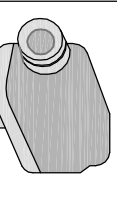

AREA
VIDEOSORVEGLIATA

ATTIVAZIONE AREA DA 1000 M2
ATTIVAZIONE AREA DA 1000 M2

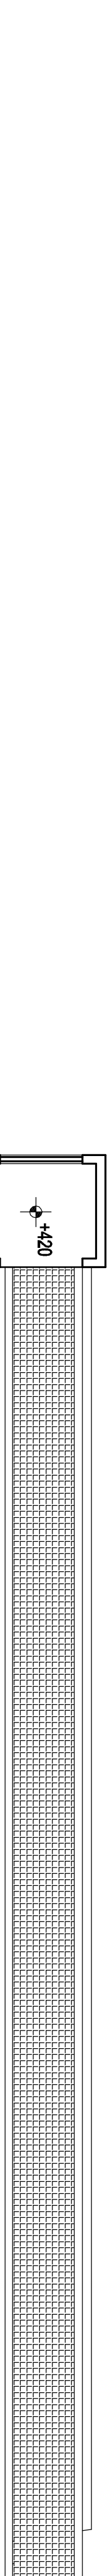

ELABORATO
PLANIMETRIA STATO DI FATTO PRIMO PIANO
PARTICOLARE INFESSI DA SOSTITUIRE

IL RESPONSABILE UNICO
DEL PROCEDIMENTO
GEOM. ANGELINO PANI

IL TECNICO INCARICATO
ARCH. SERGIO M. RIZZI

SCALA 1:100

Data 15 SETTEMBRE 2015

Idet. Sergio M. Rizzi - ARCHITETTO - Via MOSCA 6/C - 07100 - SASSARI - tel. 335 6065953



COMUNE DI TISSI
Provincia di SASSARI




AREA TECNICO - MANUTENITIVA - UFFICIO LAVORI PUBBLICI

LAVORI DI
"RIQUALIFICAZIONE DELLA SCUOLA PRIMARIA E SECONDARIA DI PRIMO GRADO"
PROGETTO DEFINITIVO ED ESECUTIVO

INFESSI FINESTRE DA SOSTITUIRE




FINESTRA AULE

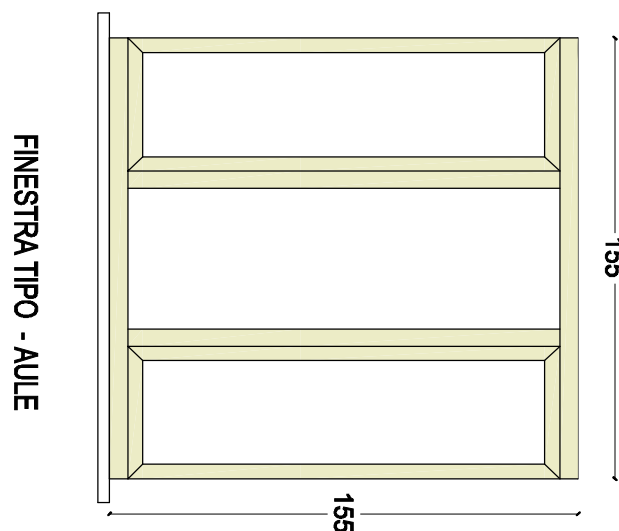

FINESTRA TIPO - AULE

FINESTRE BAGNI

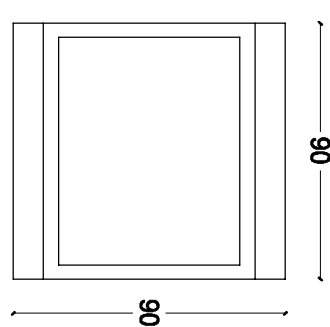

FINESTRA BAGNI