




Profilo 1-3

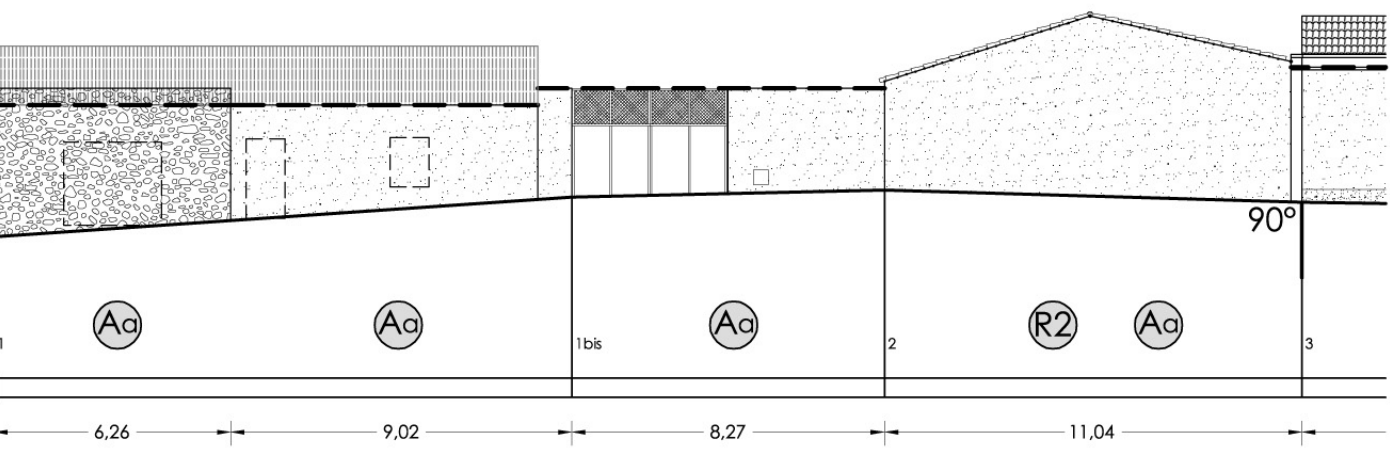


Profilo 3-10

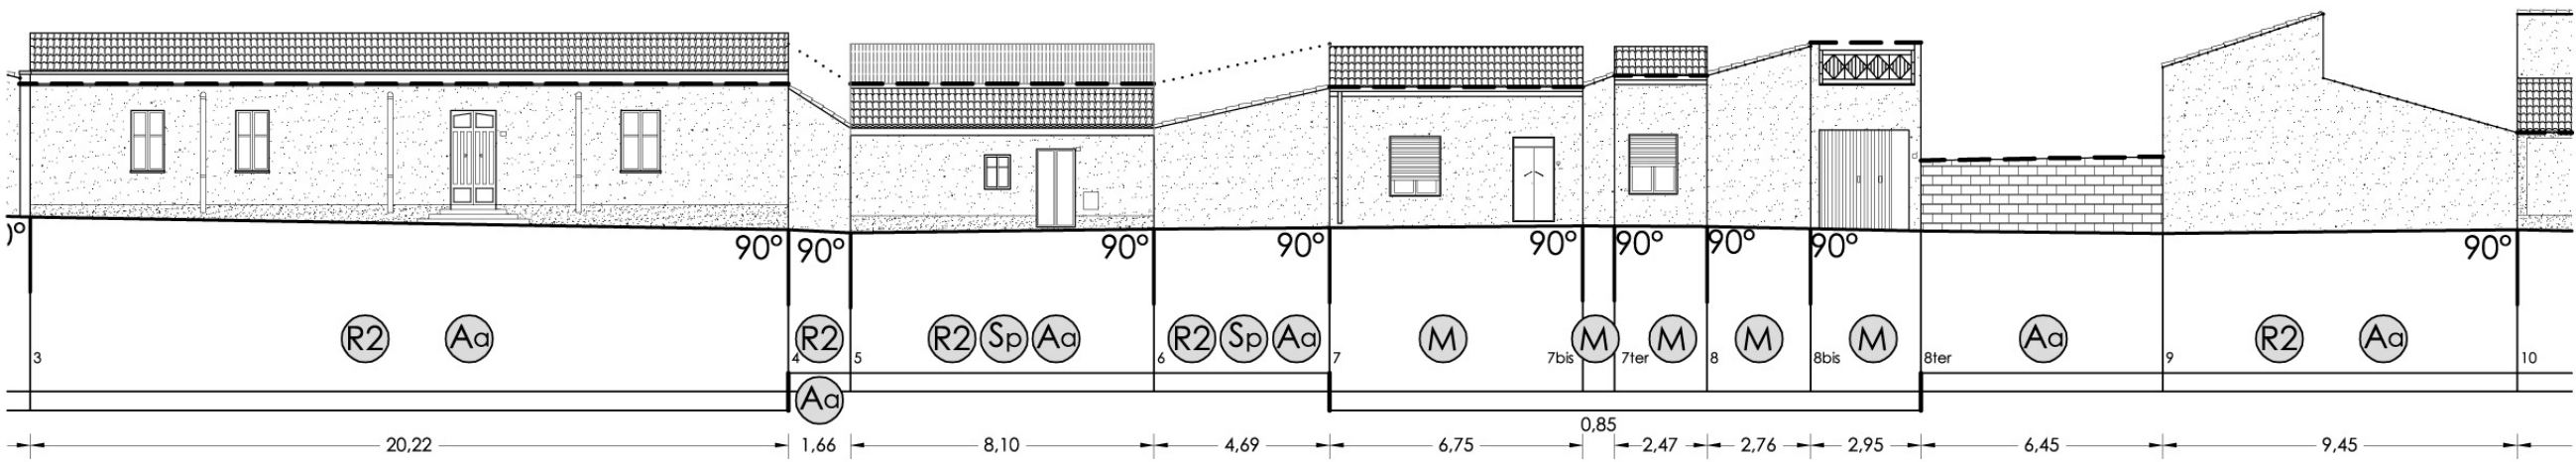

Profilo 10-12

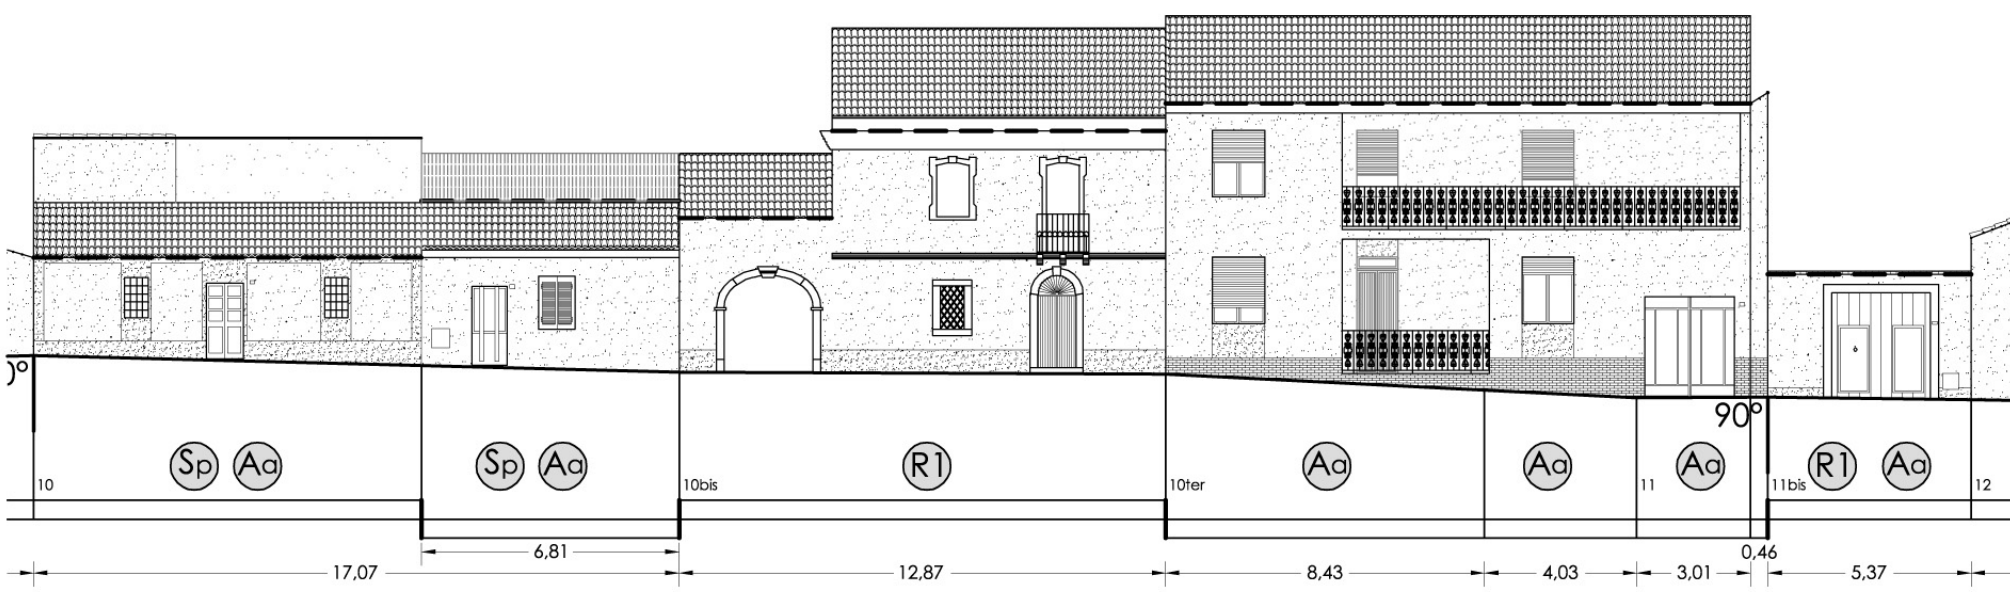

Profilo 12-14

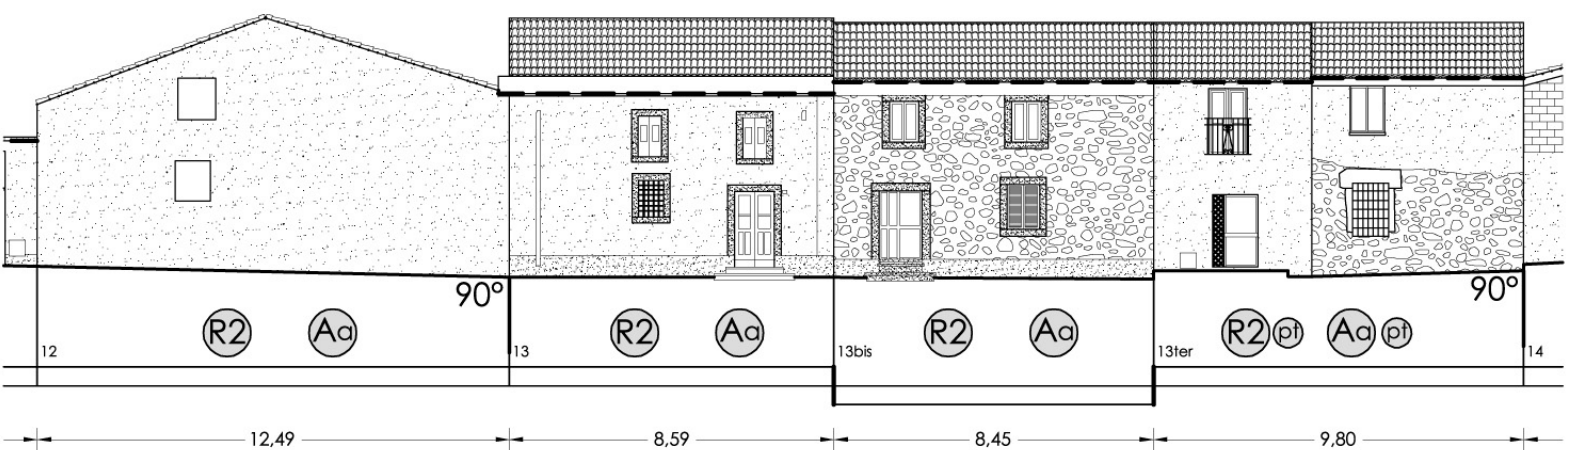

Profilo 14-17bis



Isolato 16

VIA ALAGON

VIA AMSICO

ASPRONI

A. GRAMSCI



VIA S. LORENZO

LEGENDA




- Profilo regolatore prospetti fronte strada
- Profilo regolatore prospetti arretrati
- Profilo regolatore laterale
- Ampliamenti Sc
- Interventi previsti

Indicazione elementi di prospetto

Bucature

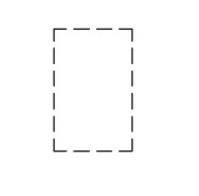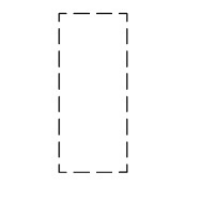

Specchiature

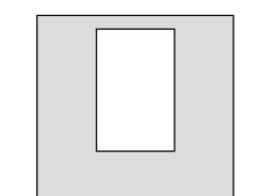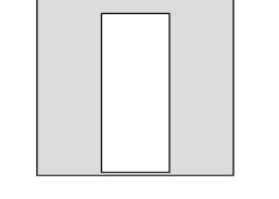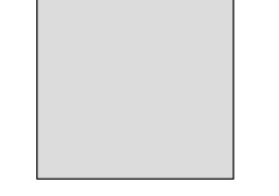

COMUNE DI BAULADU
Provincia di Oristano

Piano Particolareggiato
della zona "A"



Elaborato: 25	Tavola: B24	Scala: 1:200	Data:
Oggetto:	Il Redattore Dott. Ing. Angelo Saba Via Marconi 7/a 09170 Oristano telefono: 0783 78370		
Progetto		L' Amm.ne	
Planimetria isolati e prospetti isolato n° 16		Collaboratori: Ing. Andrea Incani Ing. Claudio Ledda Geom. Francesco Ray Geom. Stefano Fiore	