



Profilo 23-40-1

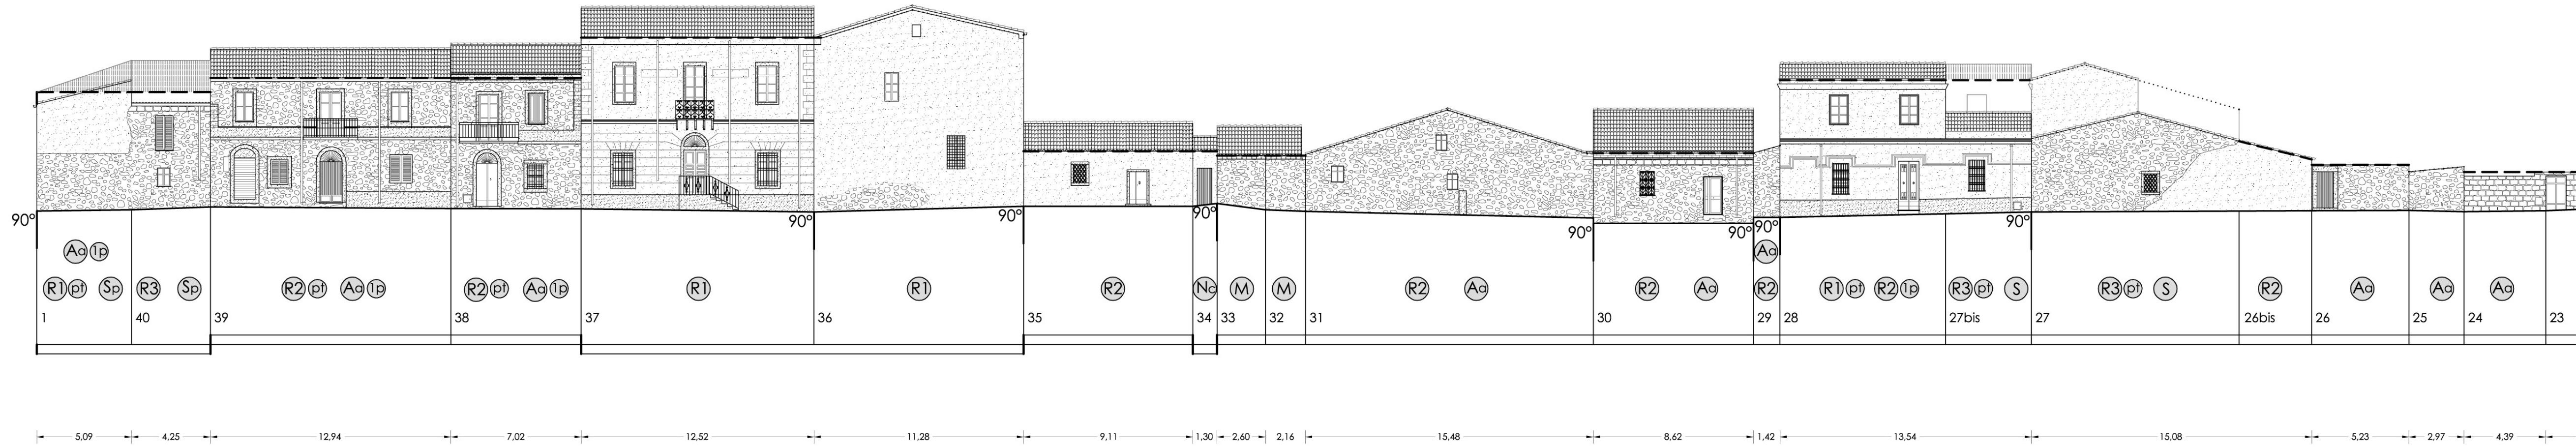

LEGENDA

- Profilo regolatore prospetti fronte strada
- Profilo regolatore prospetti arretrati
- Profilo regolatore laterale
- Ampliamenti Sc
- Interventi previsti

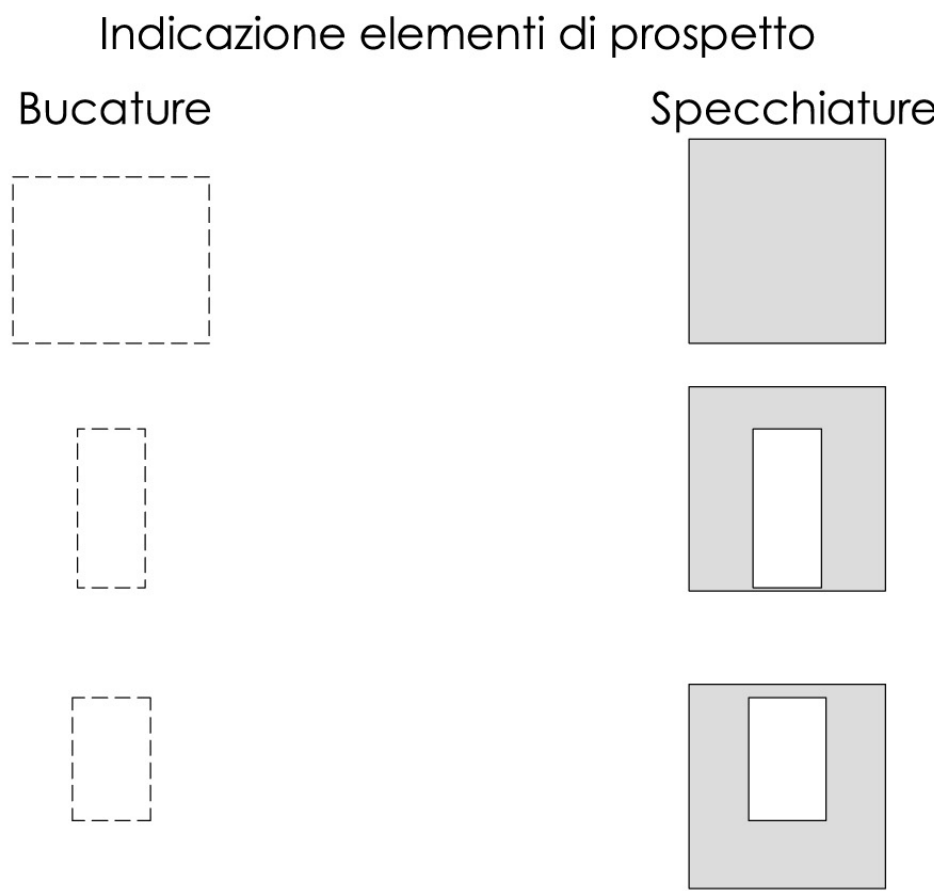

Indicazioni tipologiche coperture

- Padiglione
- Dislpuvi
- Compluvi
- Falda



COMUNE DI BAULADU
Provincia di Oristano

Piano Particolareggiato
della zona "A"



Elaborato: 27	Tavola: B26	Scala: 1:200	Data:
Oggetto:		Il Redattore Dott. Ing. Angelo Saba Via Marconi 7/a 09110 Oristano telefono: 0783 78370	
Progetto		L' Amm.ne	
Planimetria isolati e prospetti isolato n° 18		Collaboratori: Ing. Andrea Incanti Ing. Claudio Ledda Geom. Francesco Frau Geom. Stefano Fiore	