




Profilo 1-6bis

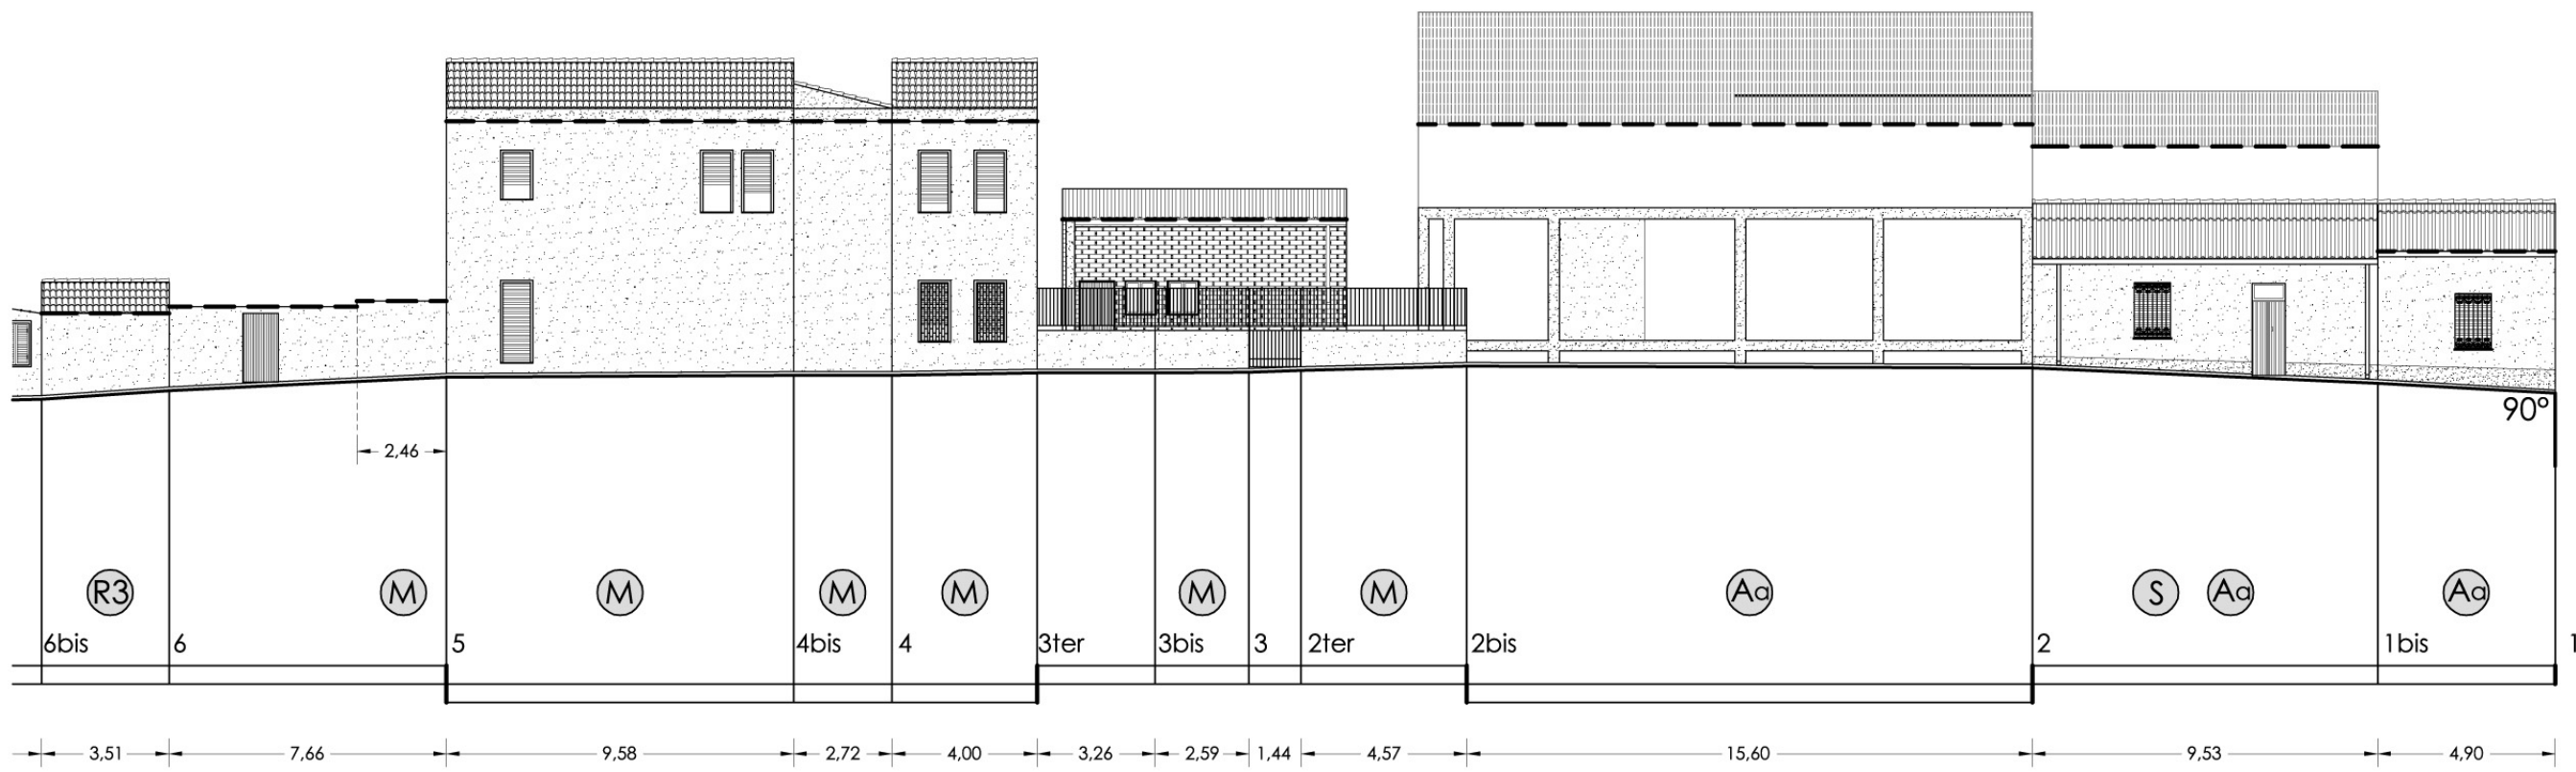

Profilo 6bis-13.5

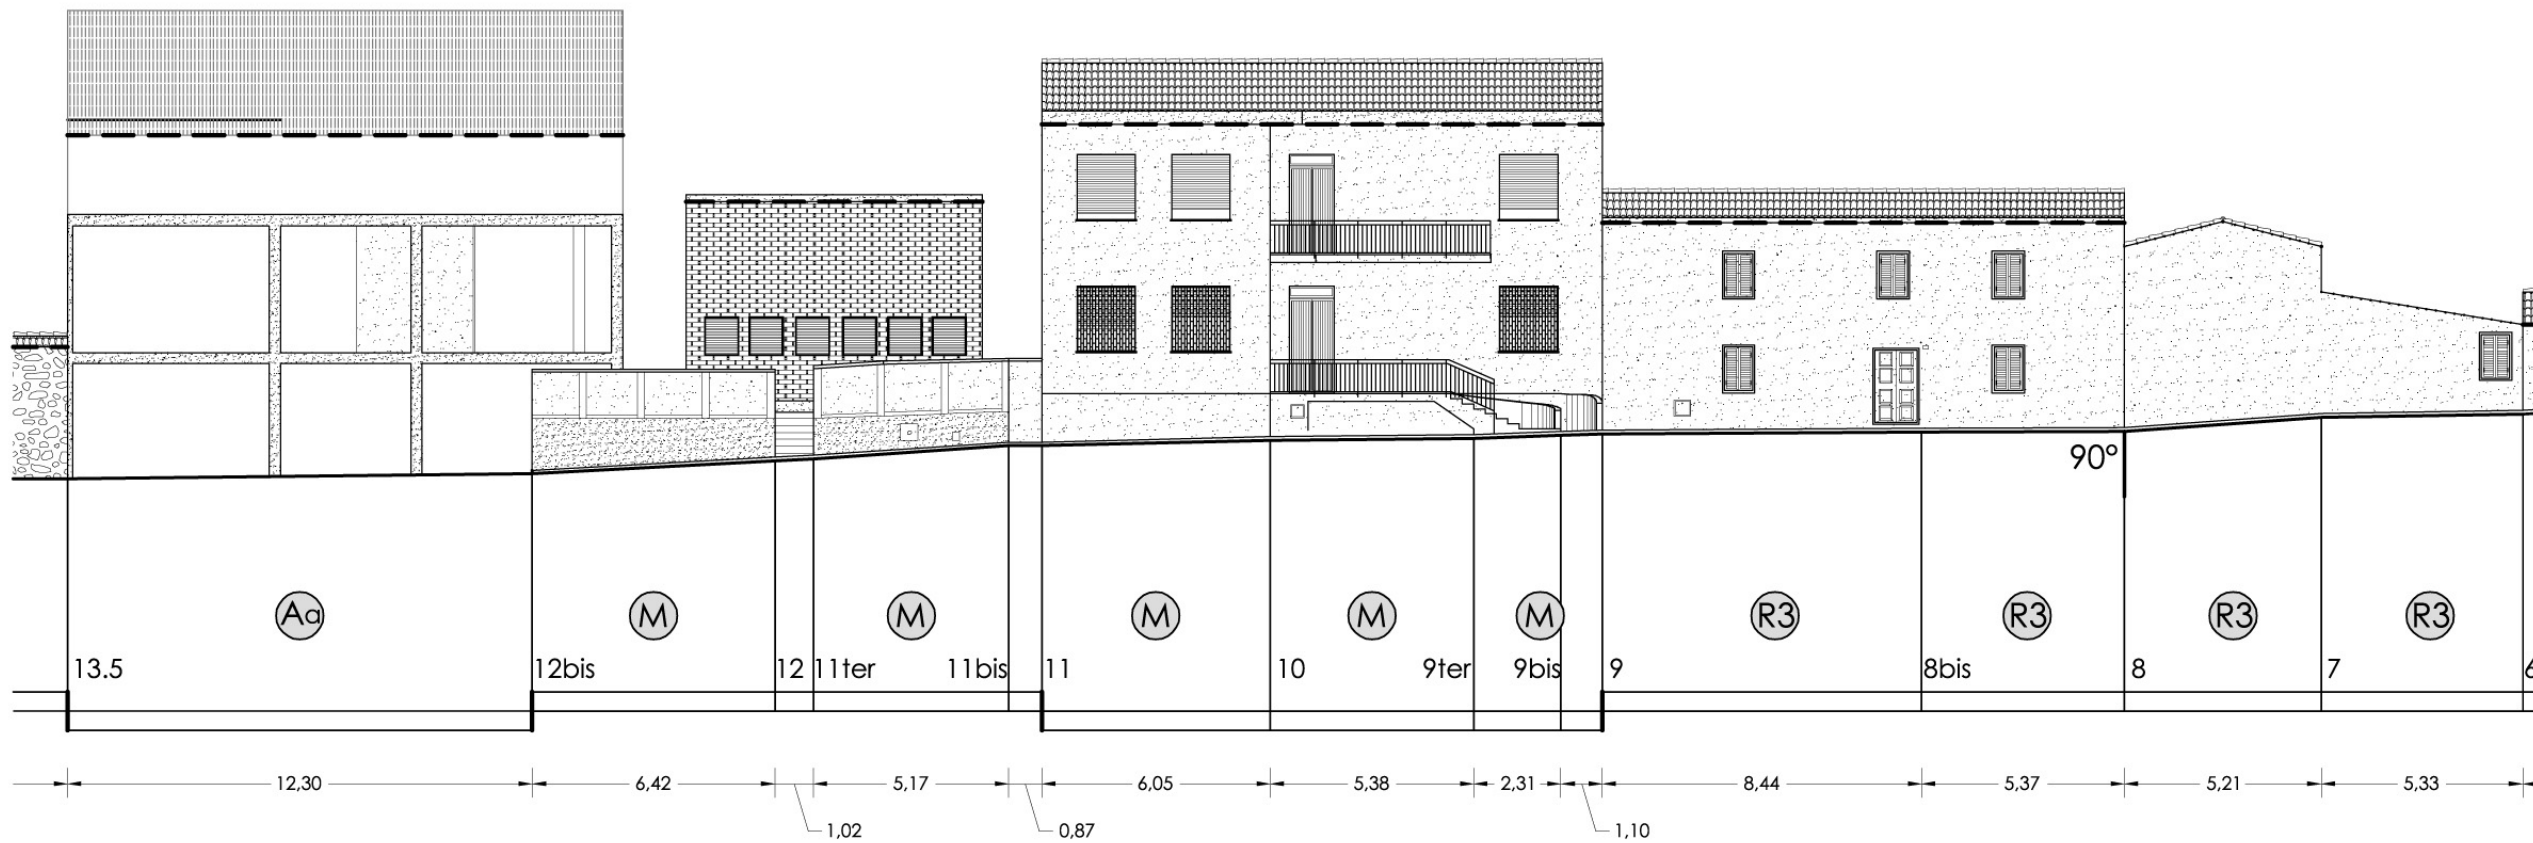


Profilo 13.5-15ter-1

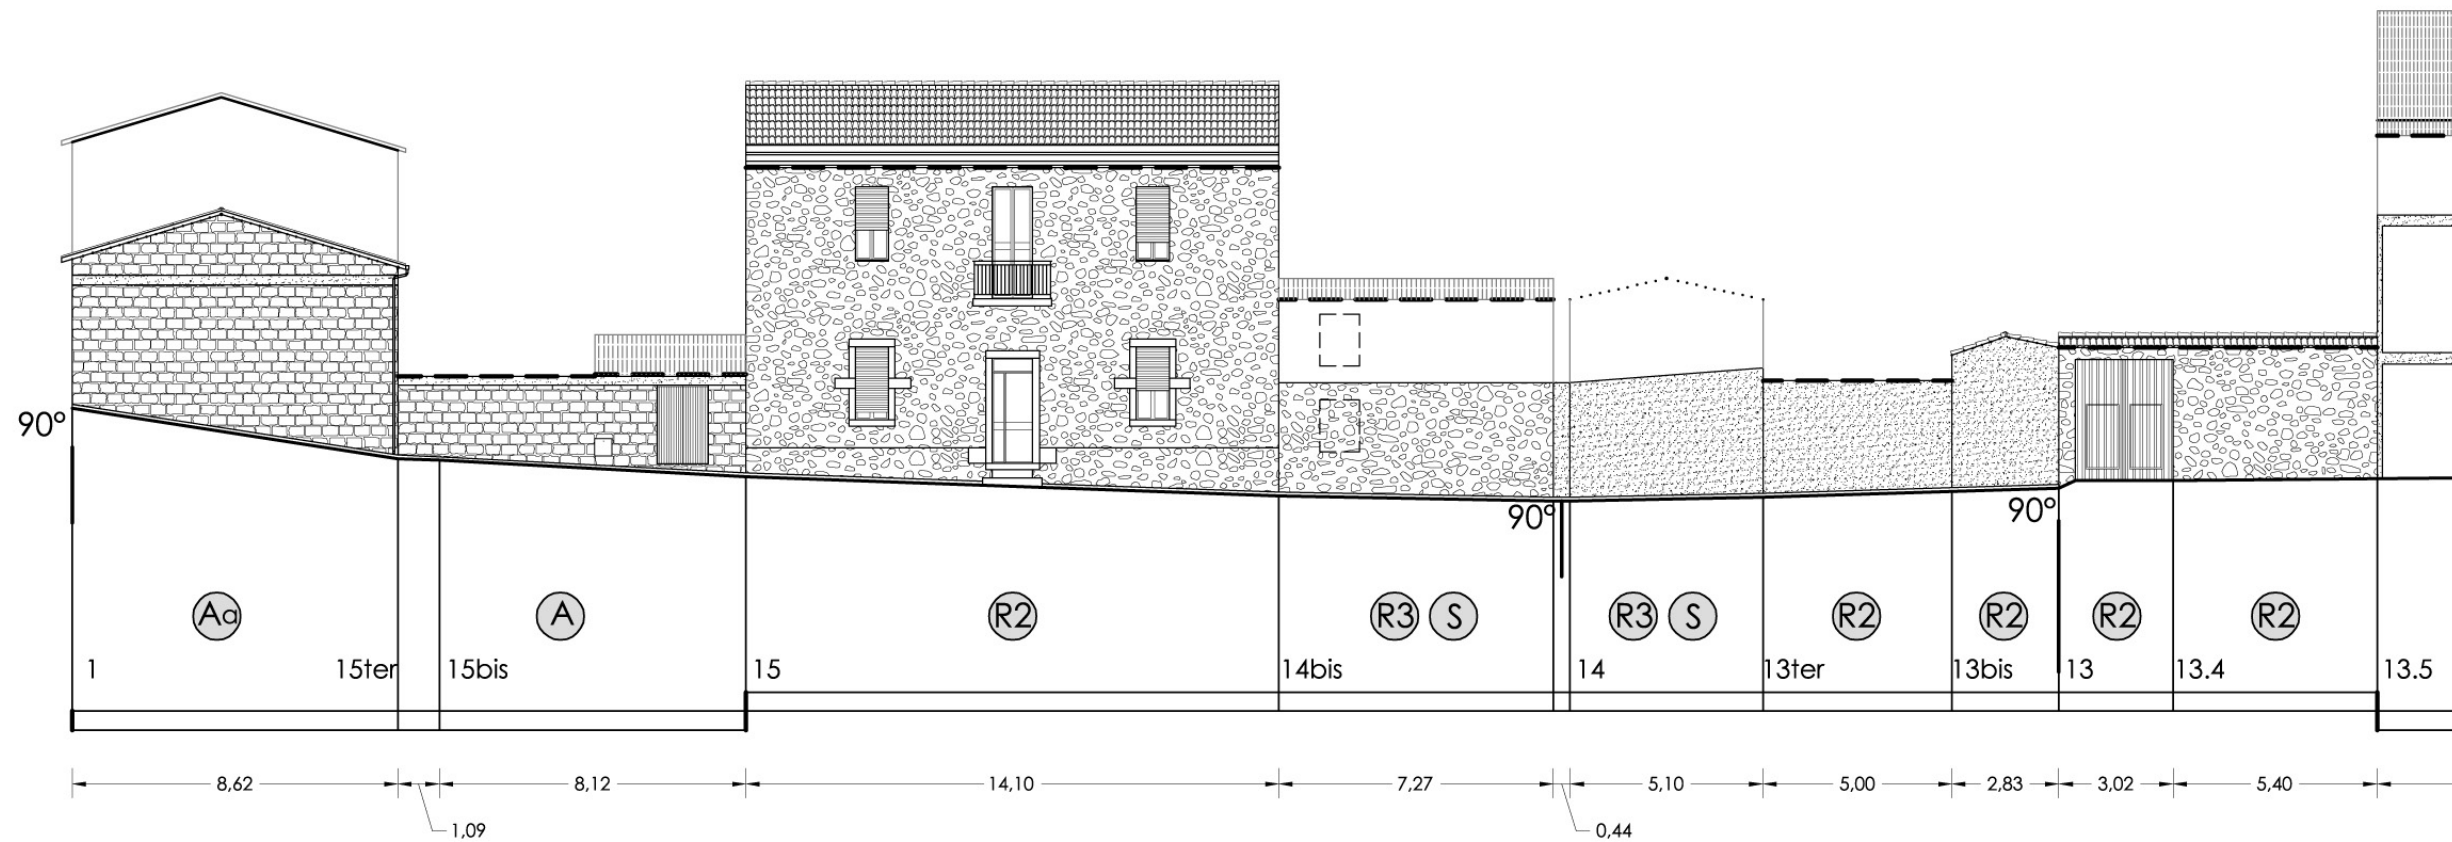


VIA S. LORENZO

Isolato 20

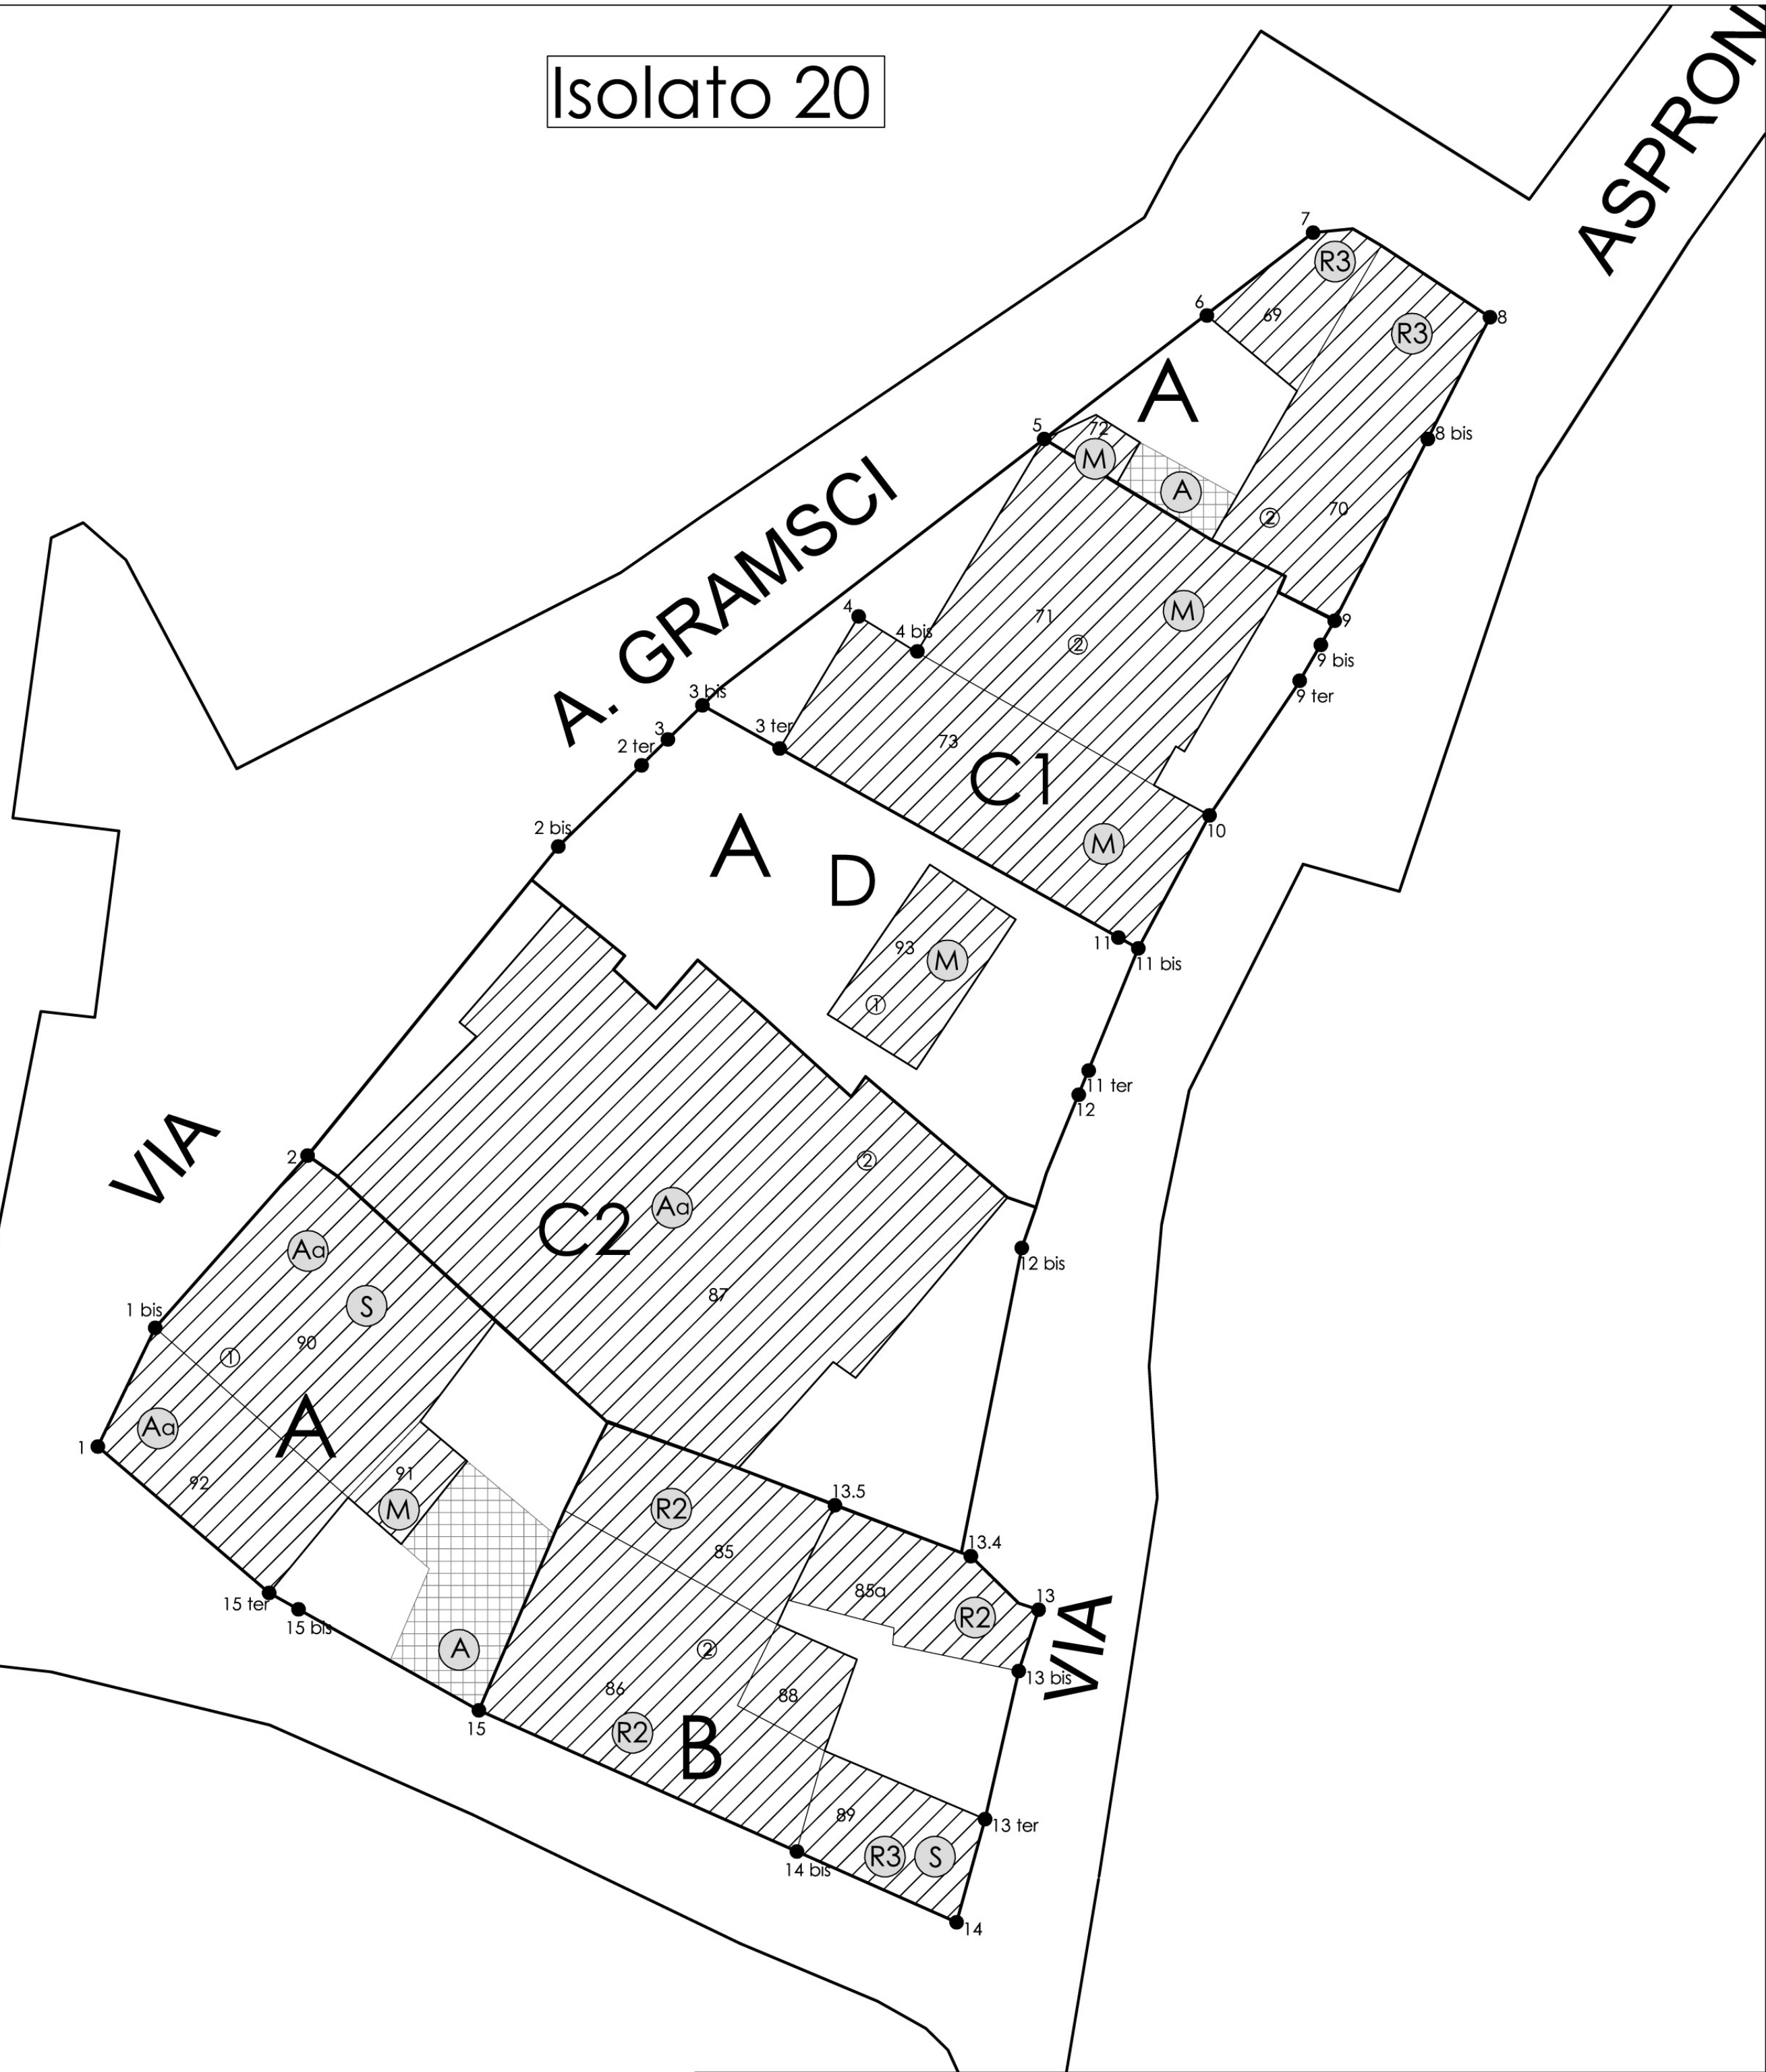

LEGENDA

- Profilo regolatore prospetti fronte strada
- Profilo regolatore prospetti arretrati
- Profilo regolatore laterale
- Ampliamenti Sc
- Interventi previsti

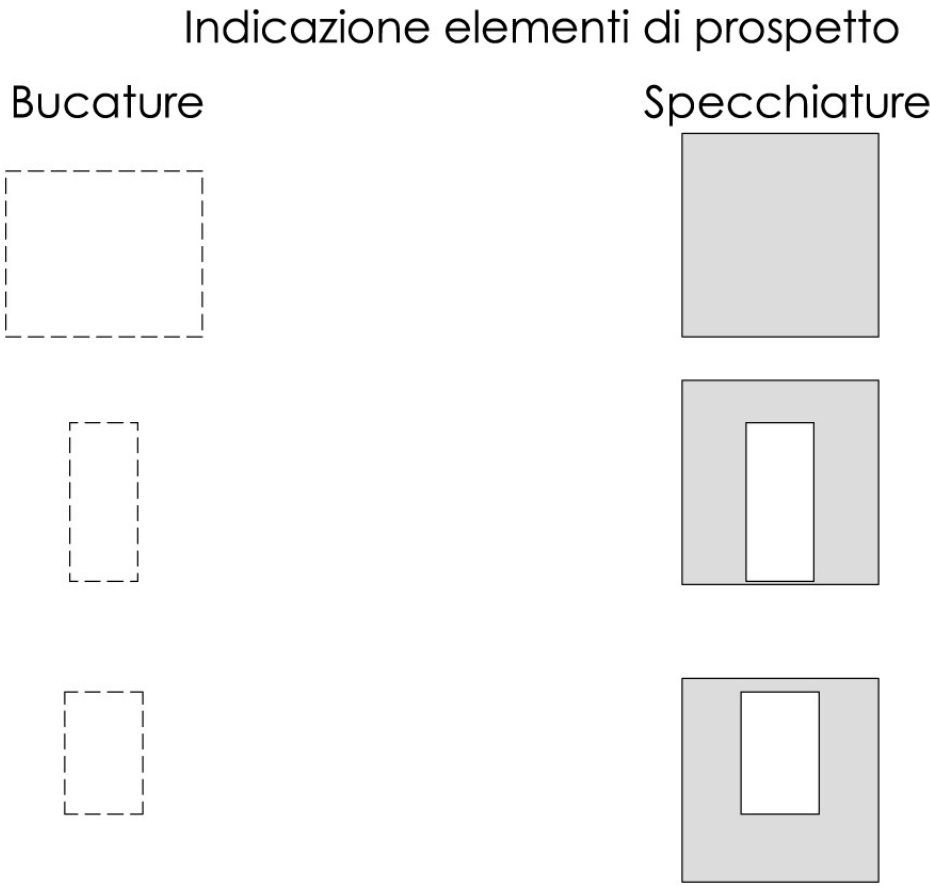

COMUNE DI BAULADU
Provincia di Oristano

Piano Particolareggiato
della zona "A"



Elaborato:	29	Tavola:	B28	Scala:	1:200	Data:	
------------	----	---------	-----	--------	-------	-------	--

Oggetto:	Il Redattore Dott. Ing. Angelo Saba Via Marconi 7/a 09170 Oristano Telefax.: 0783 78370
	L' Amm.ne
	Collaboratori: Ing. Andrea Incerti Ing. Claudio Lidda Geom. Francesco Frau Geom. Stefano Fara

Progetto
Planimetria isolati e prospetti
isolato n° 20