




Profilo 1-8

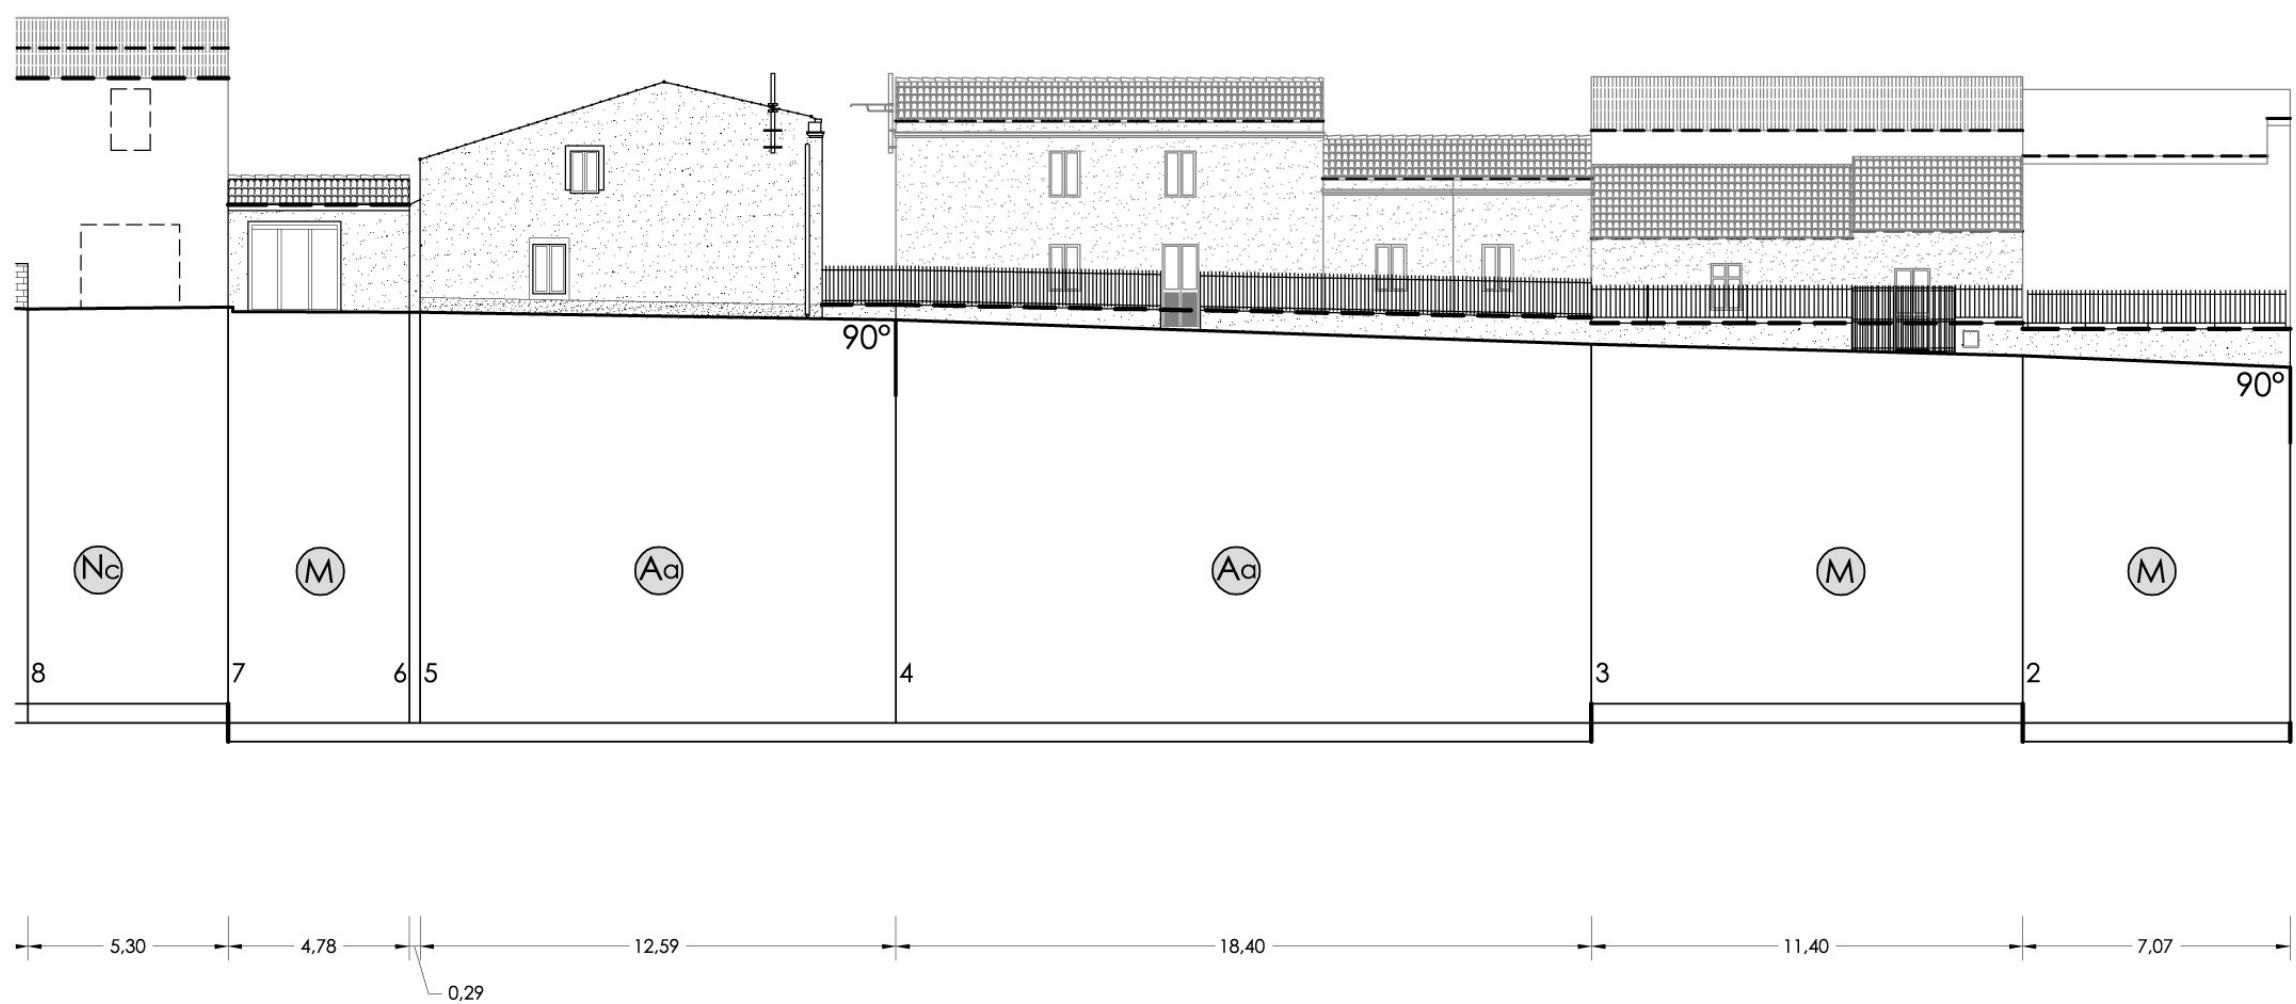


Profilo 8-21

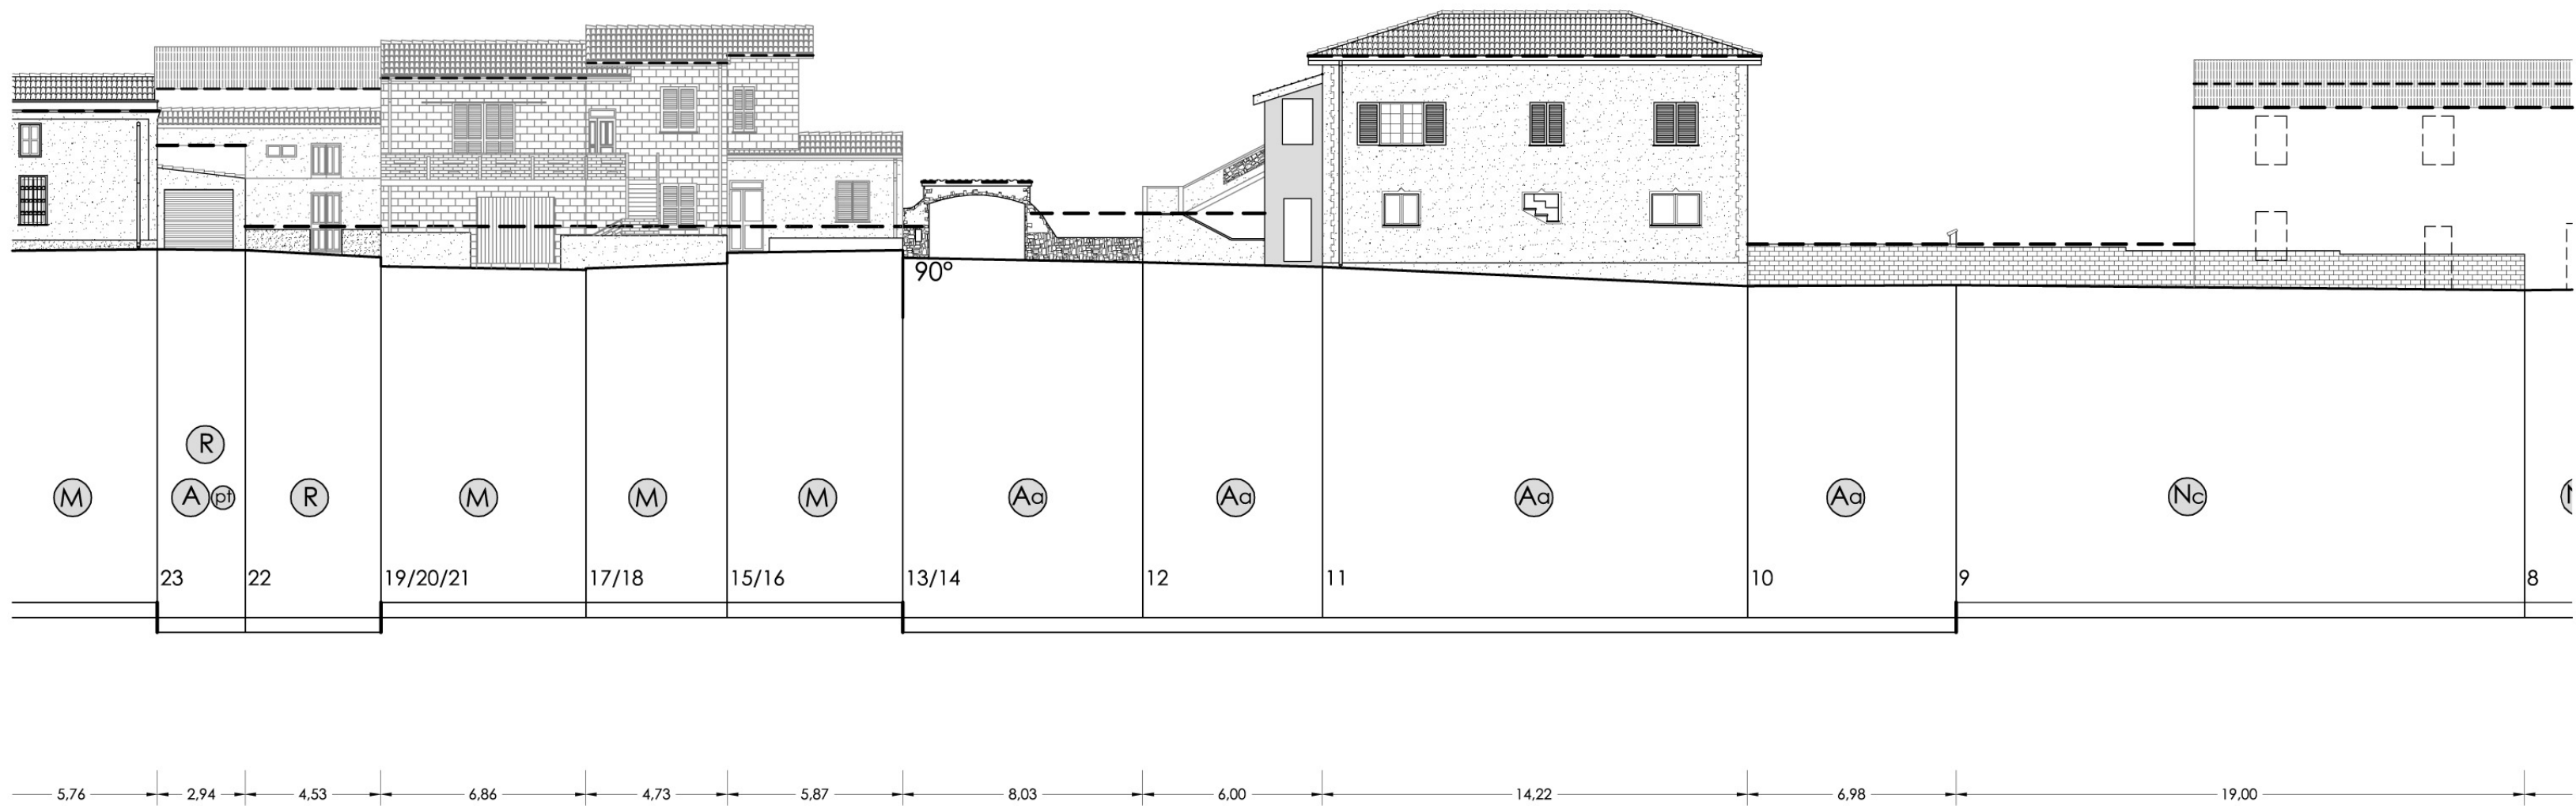

Profilo 21-36

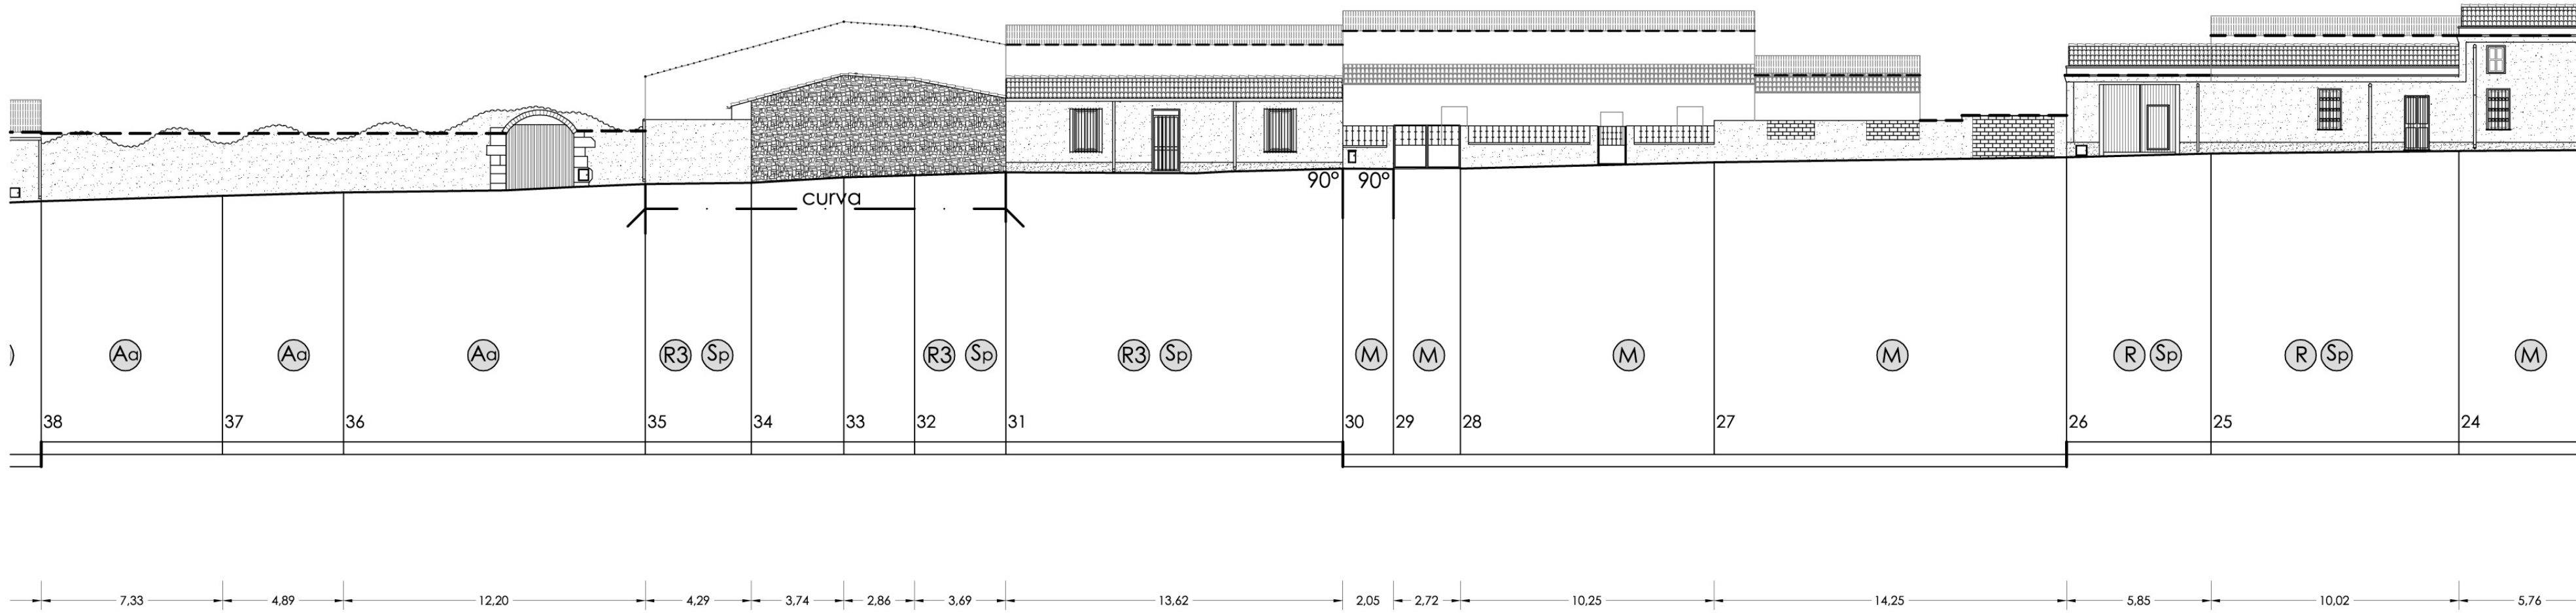

Profilo 36-1

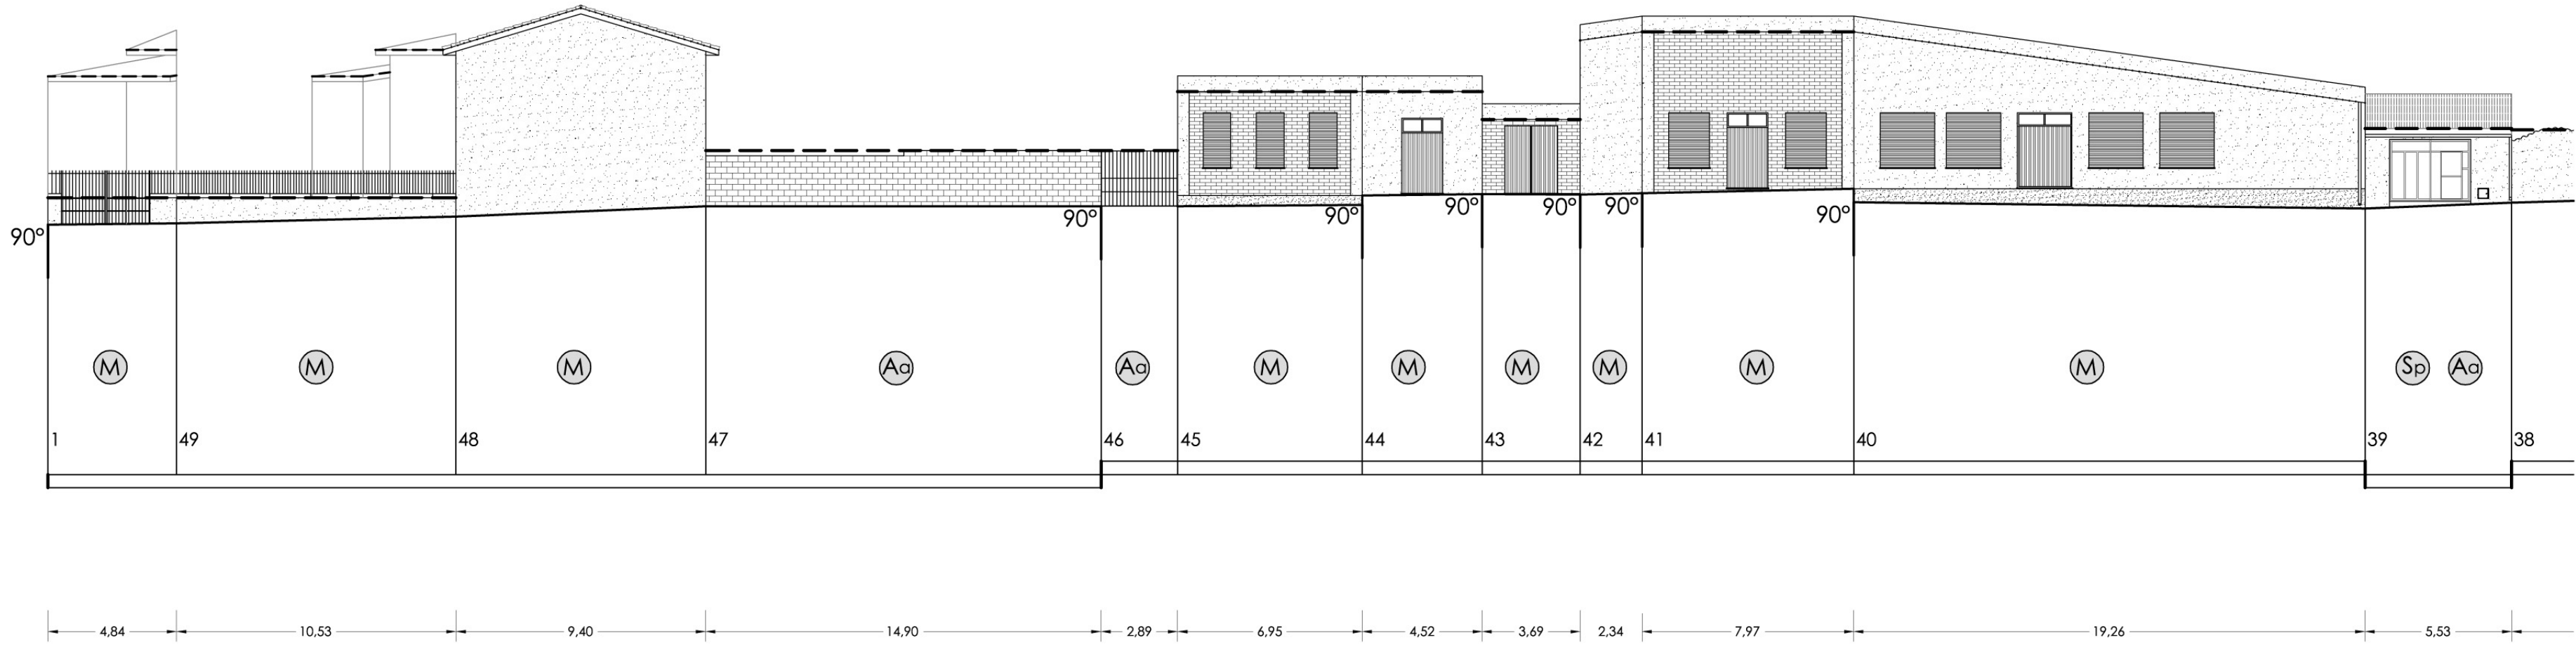

LEGENDA

- Profilo regolatore prospetti fronte strada
- Profilo regolatore prospetti arretrati
- Profilo regolatore laterale
- Ampliamenti Sc
- Interventi previsti

Indicazione elementi di prospetto

Bucature

Specchiature

Indicazioni tipologiche coperture

Padiglione

Displuvi

Compluvi

Falda

COMUNE DI BAULADU
Provincia di Oristano

Piano Particolareggiato
della zona "A"

Elaborato: 24 Tavola: B23 Scala: 1:200 Data:

Oggetto:

Progetto

Planimetria isolati e prospetti
isolato n° 13

Il Redattore
Dott. Ing. Angelo Saba
Via Mercanti 7/10
09170 Oristano
Tel/Fax: 0783 783370

L' Amm.ne

Collaboratori:
Ing. Andrea Ircani
Ing. Claudio Ledda
Geom. Francesco Frau
Geom. Stefano Rione