




PIANTA FONDAZIONI

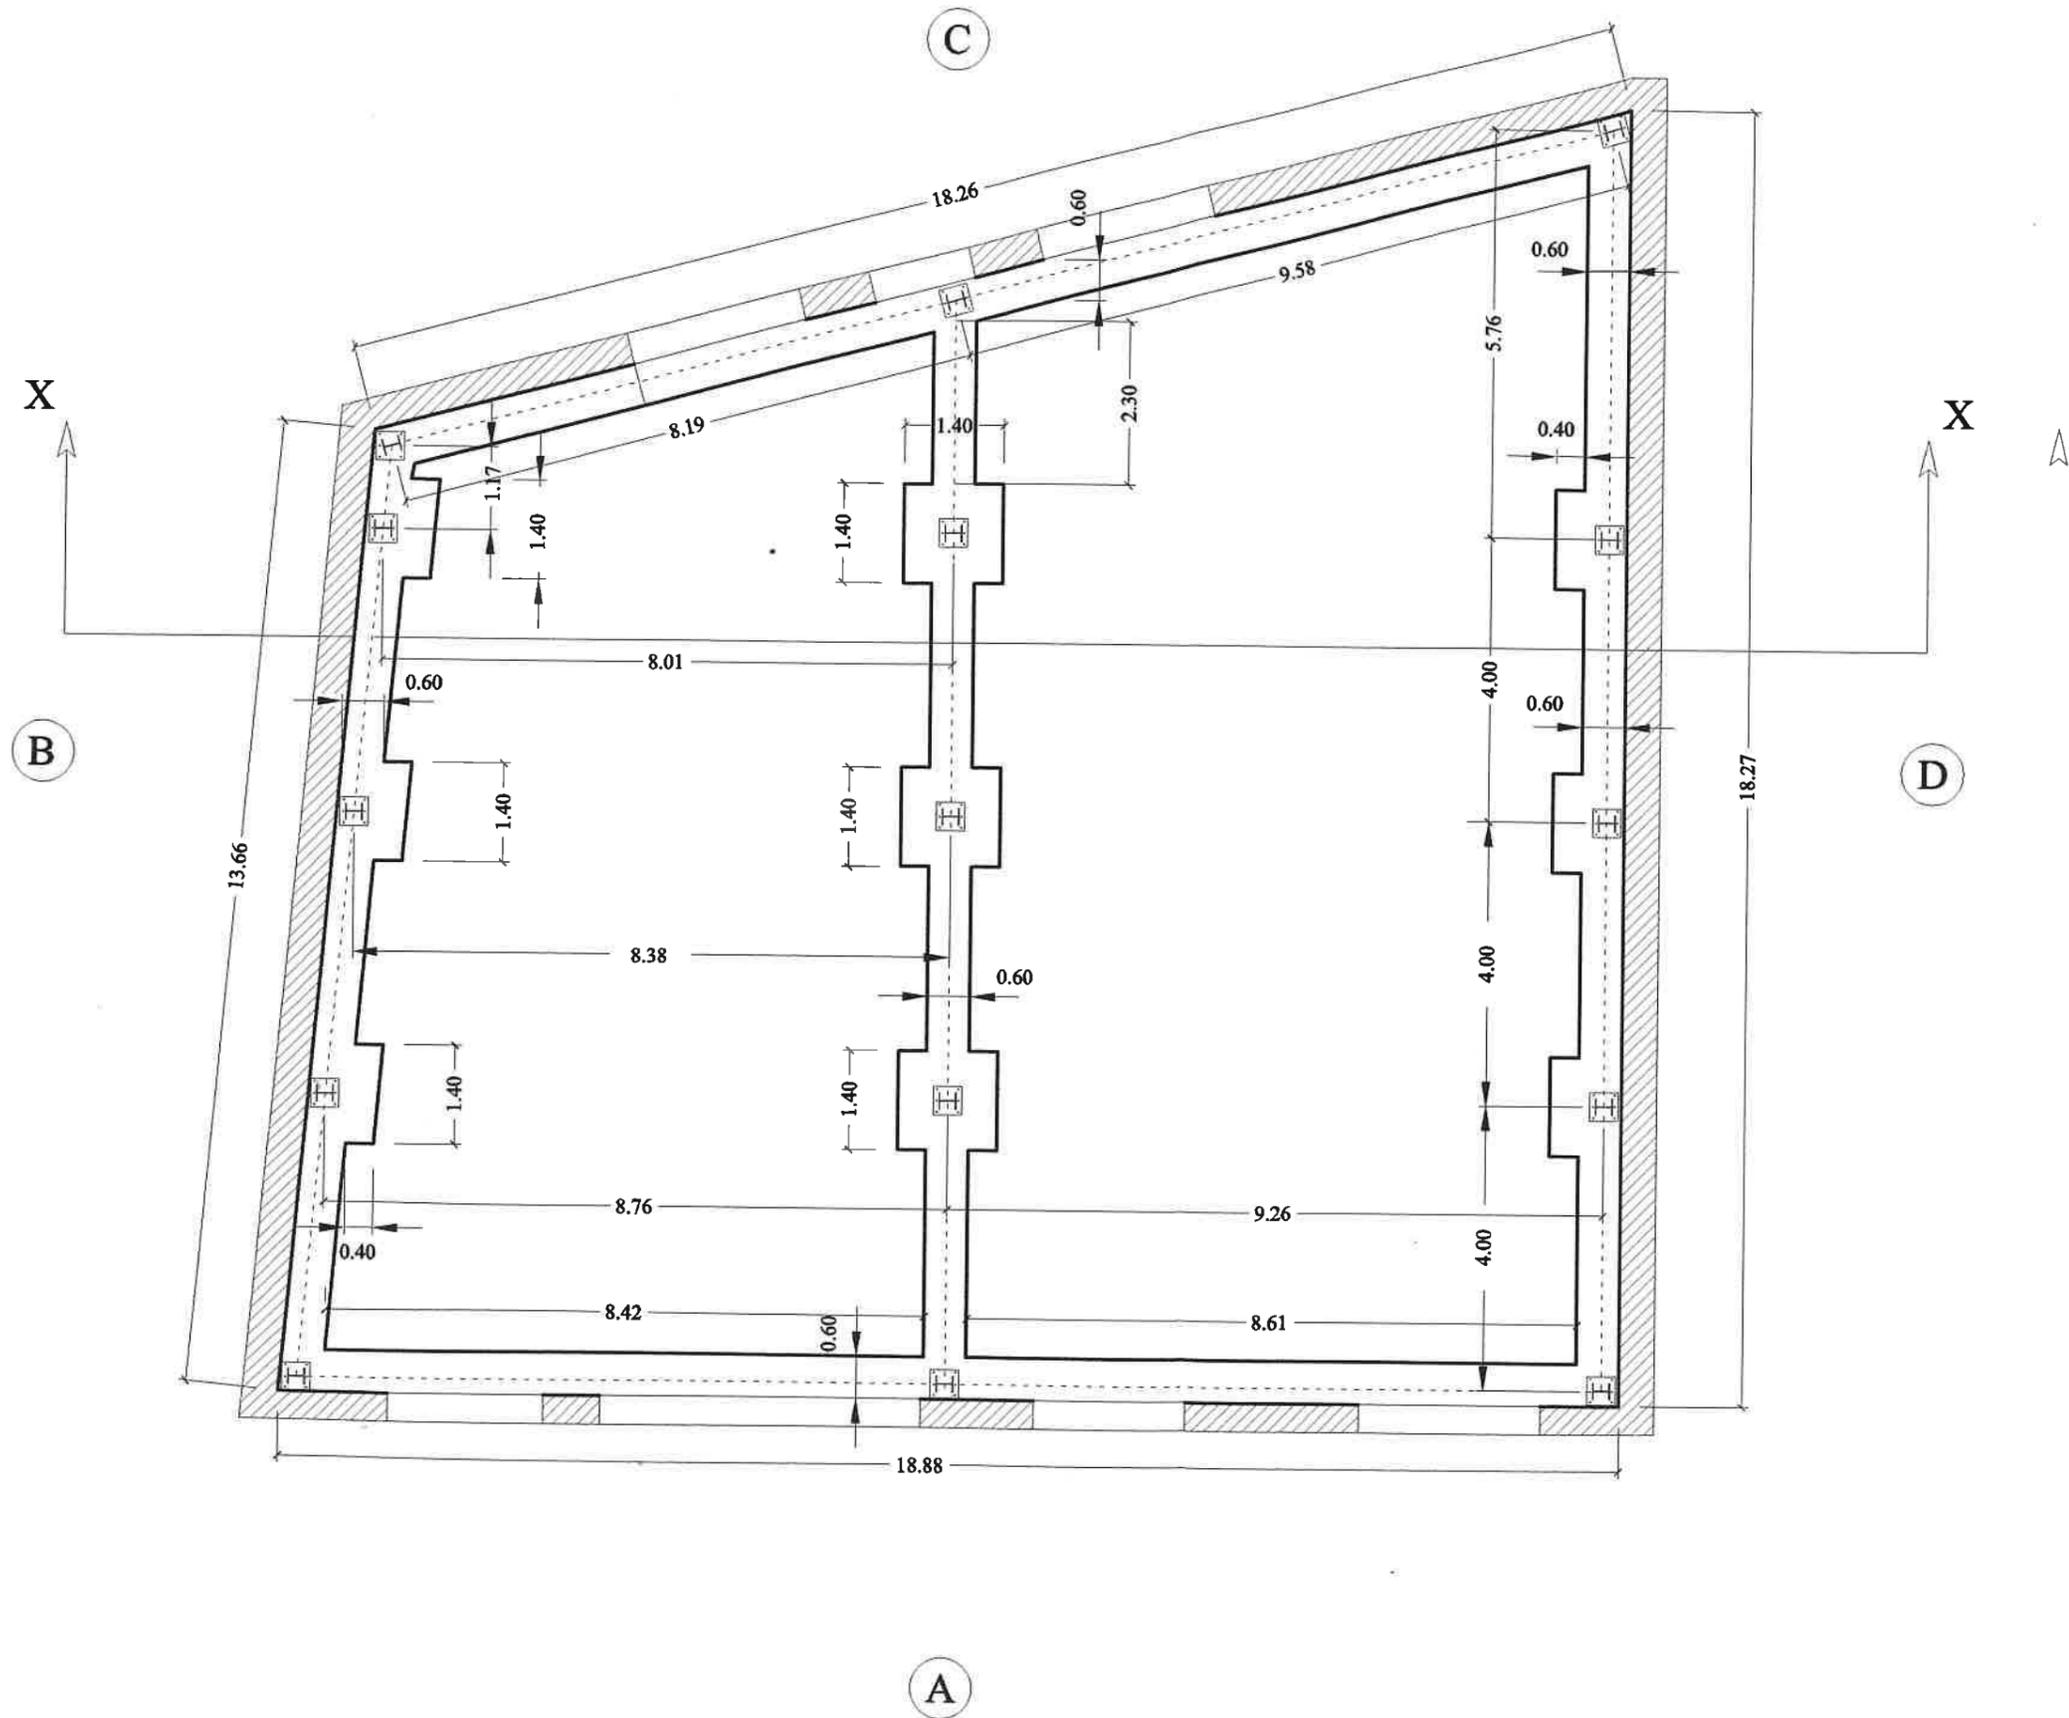


PIANTA PIANO TERRA

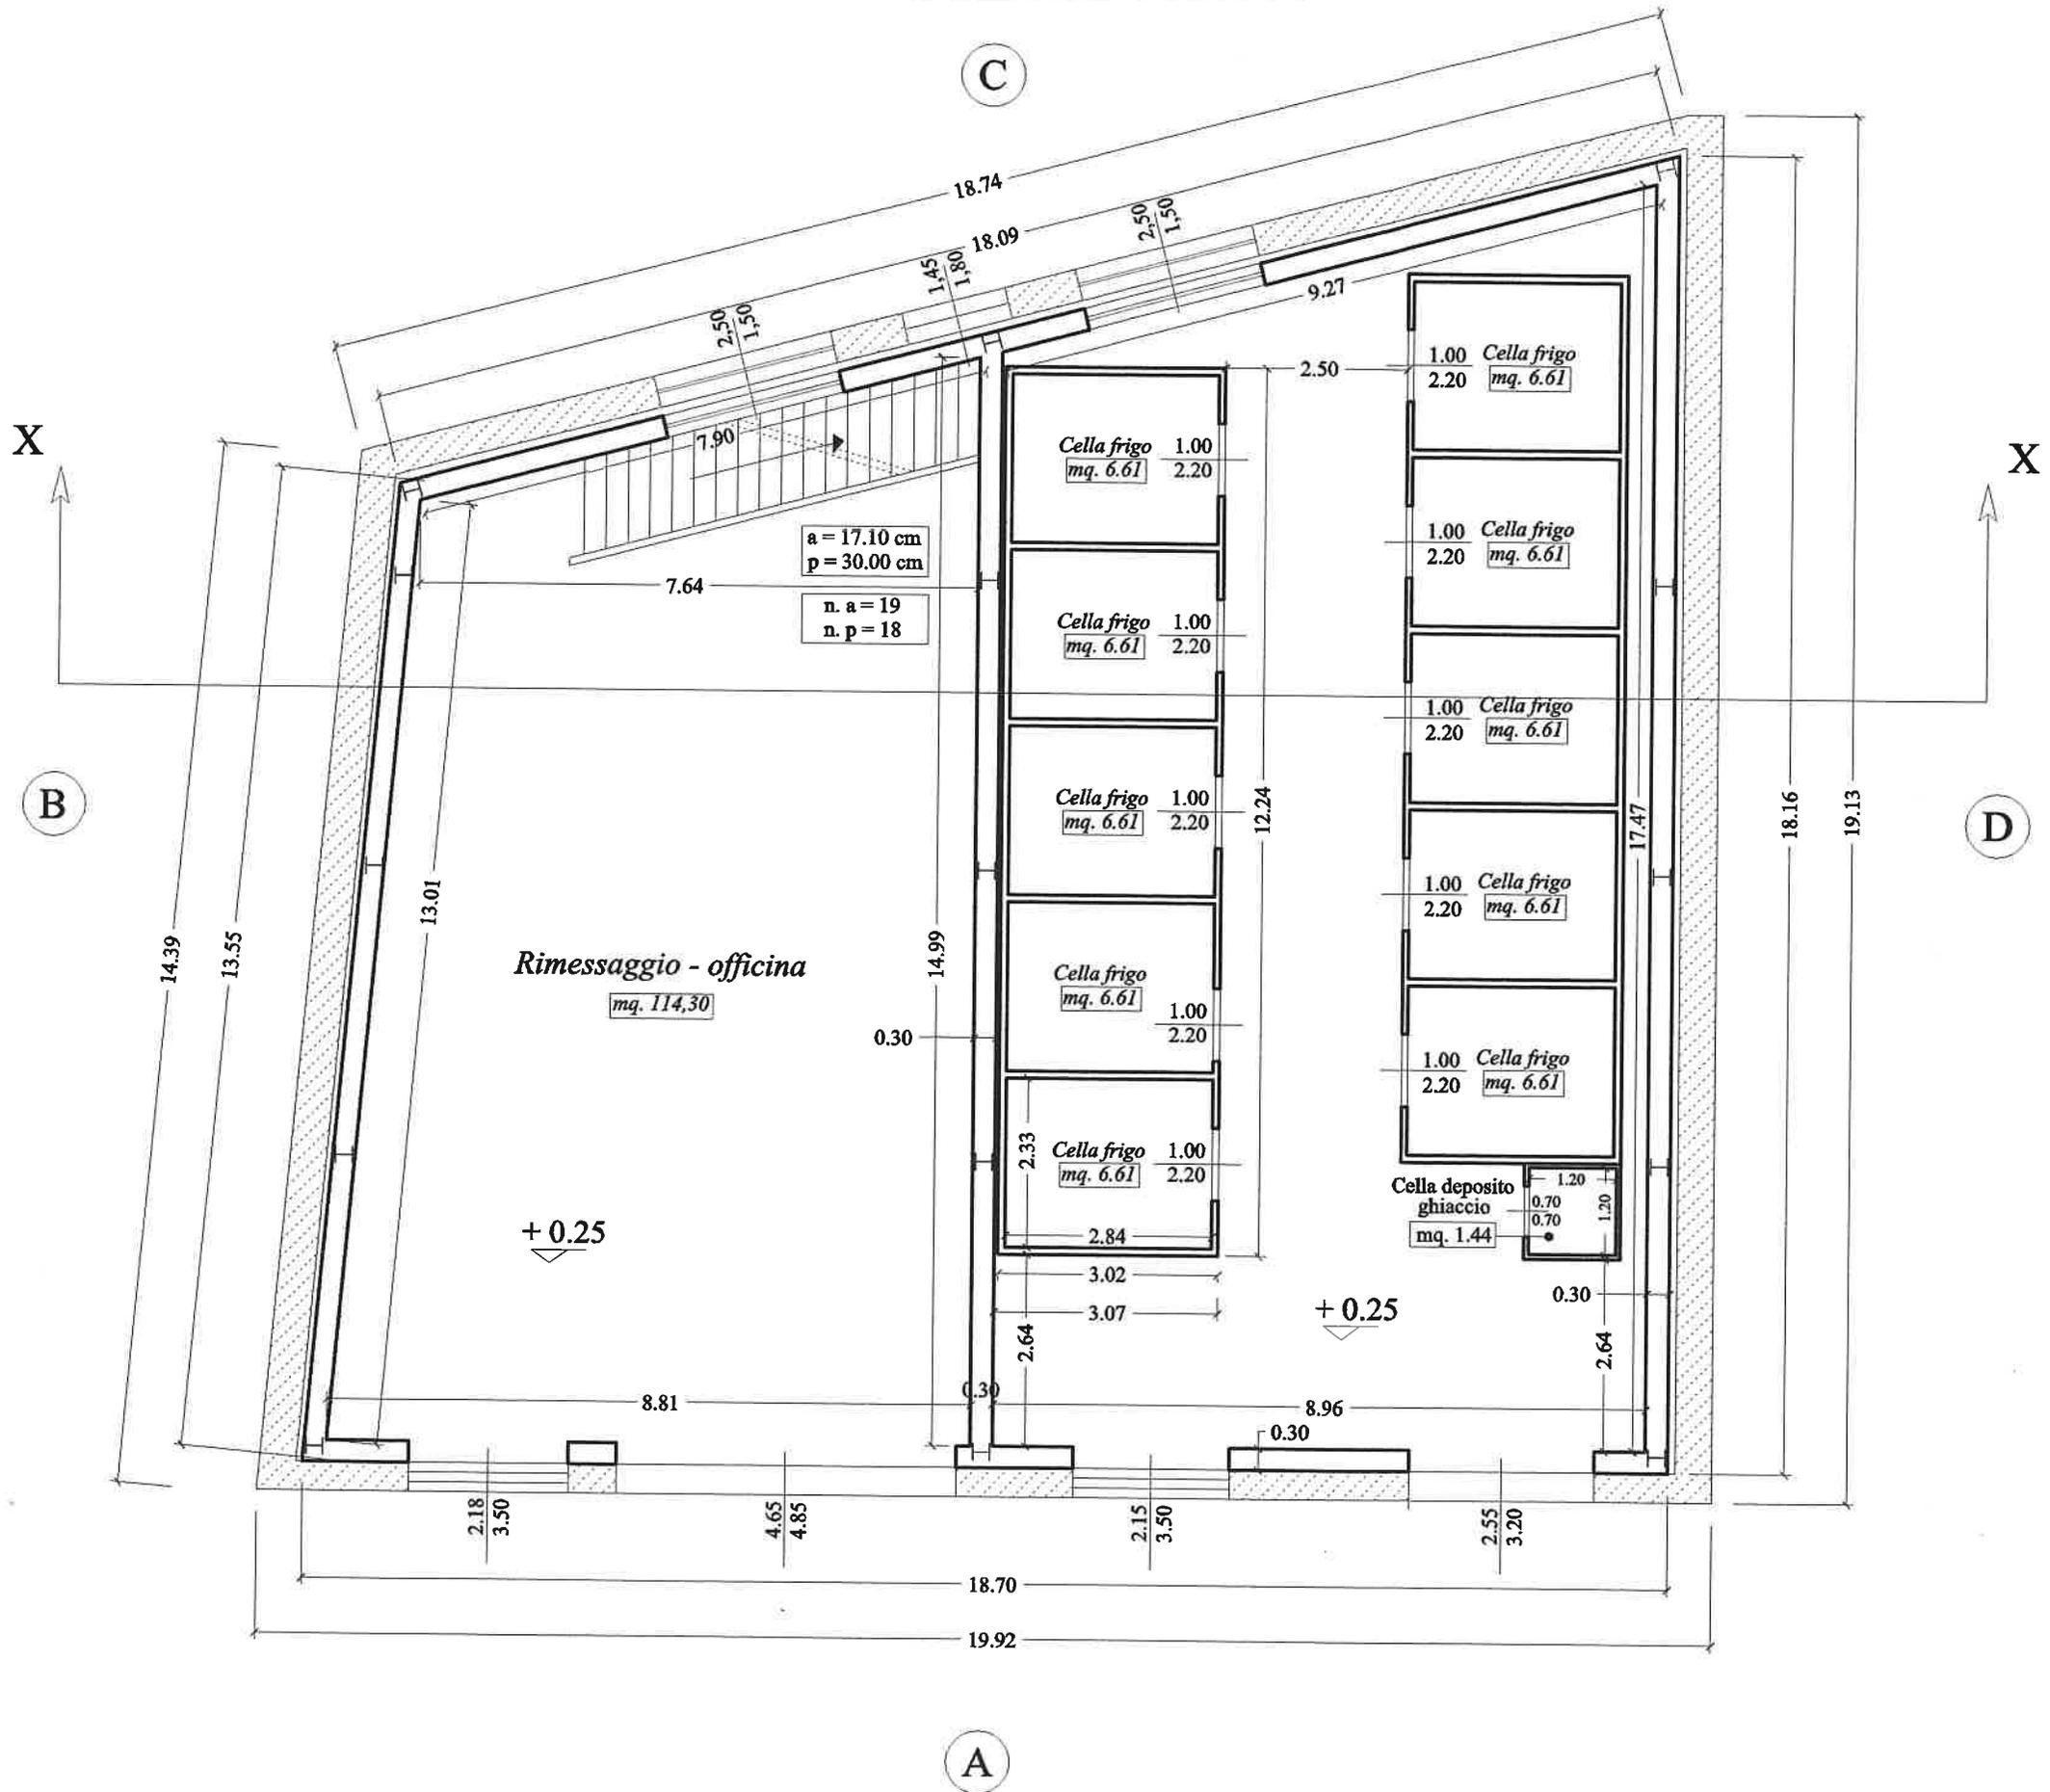



PIANTA PIANO PRIMO

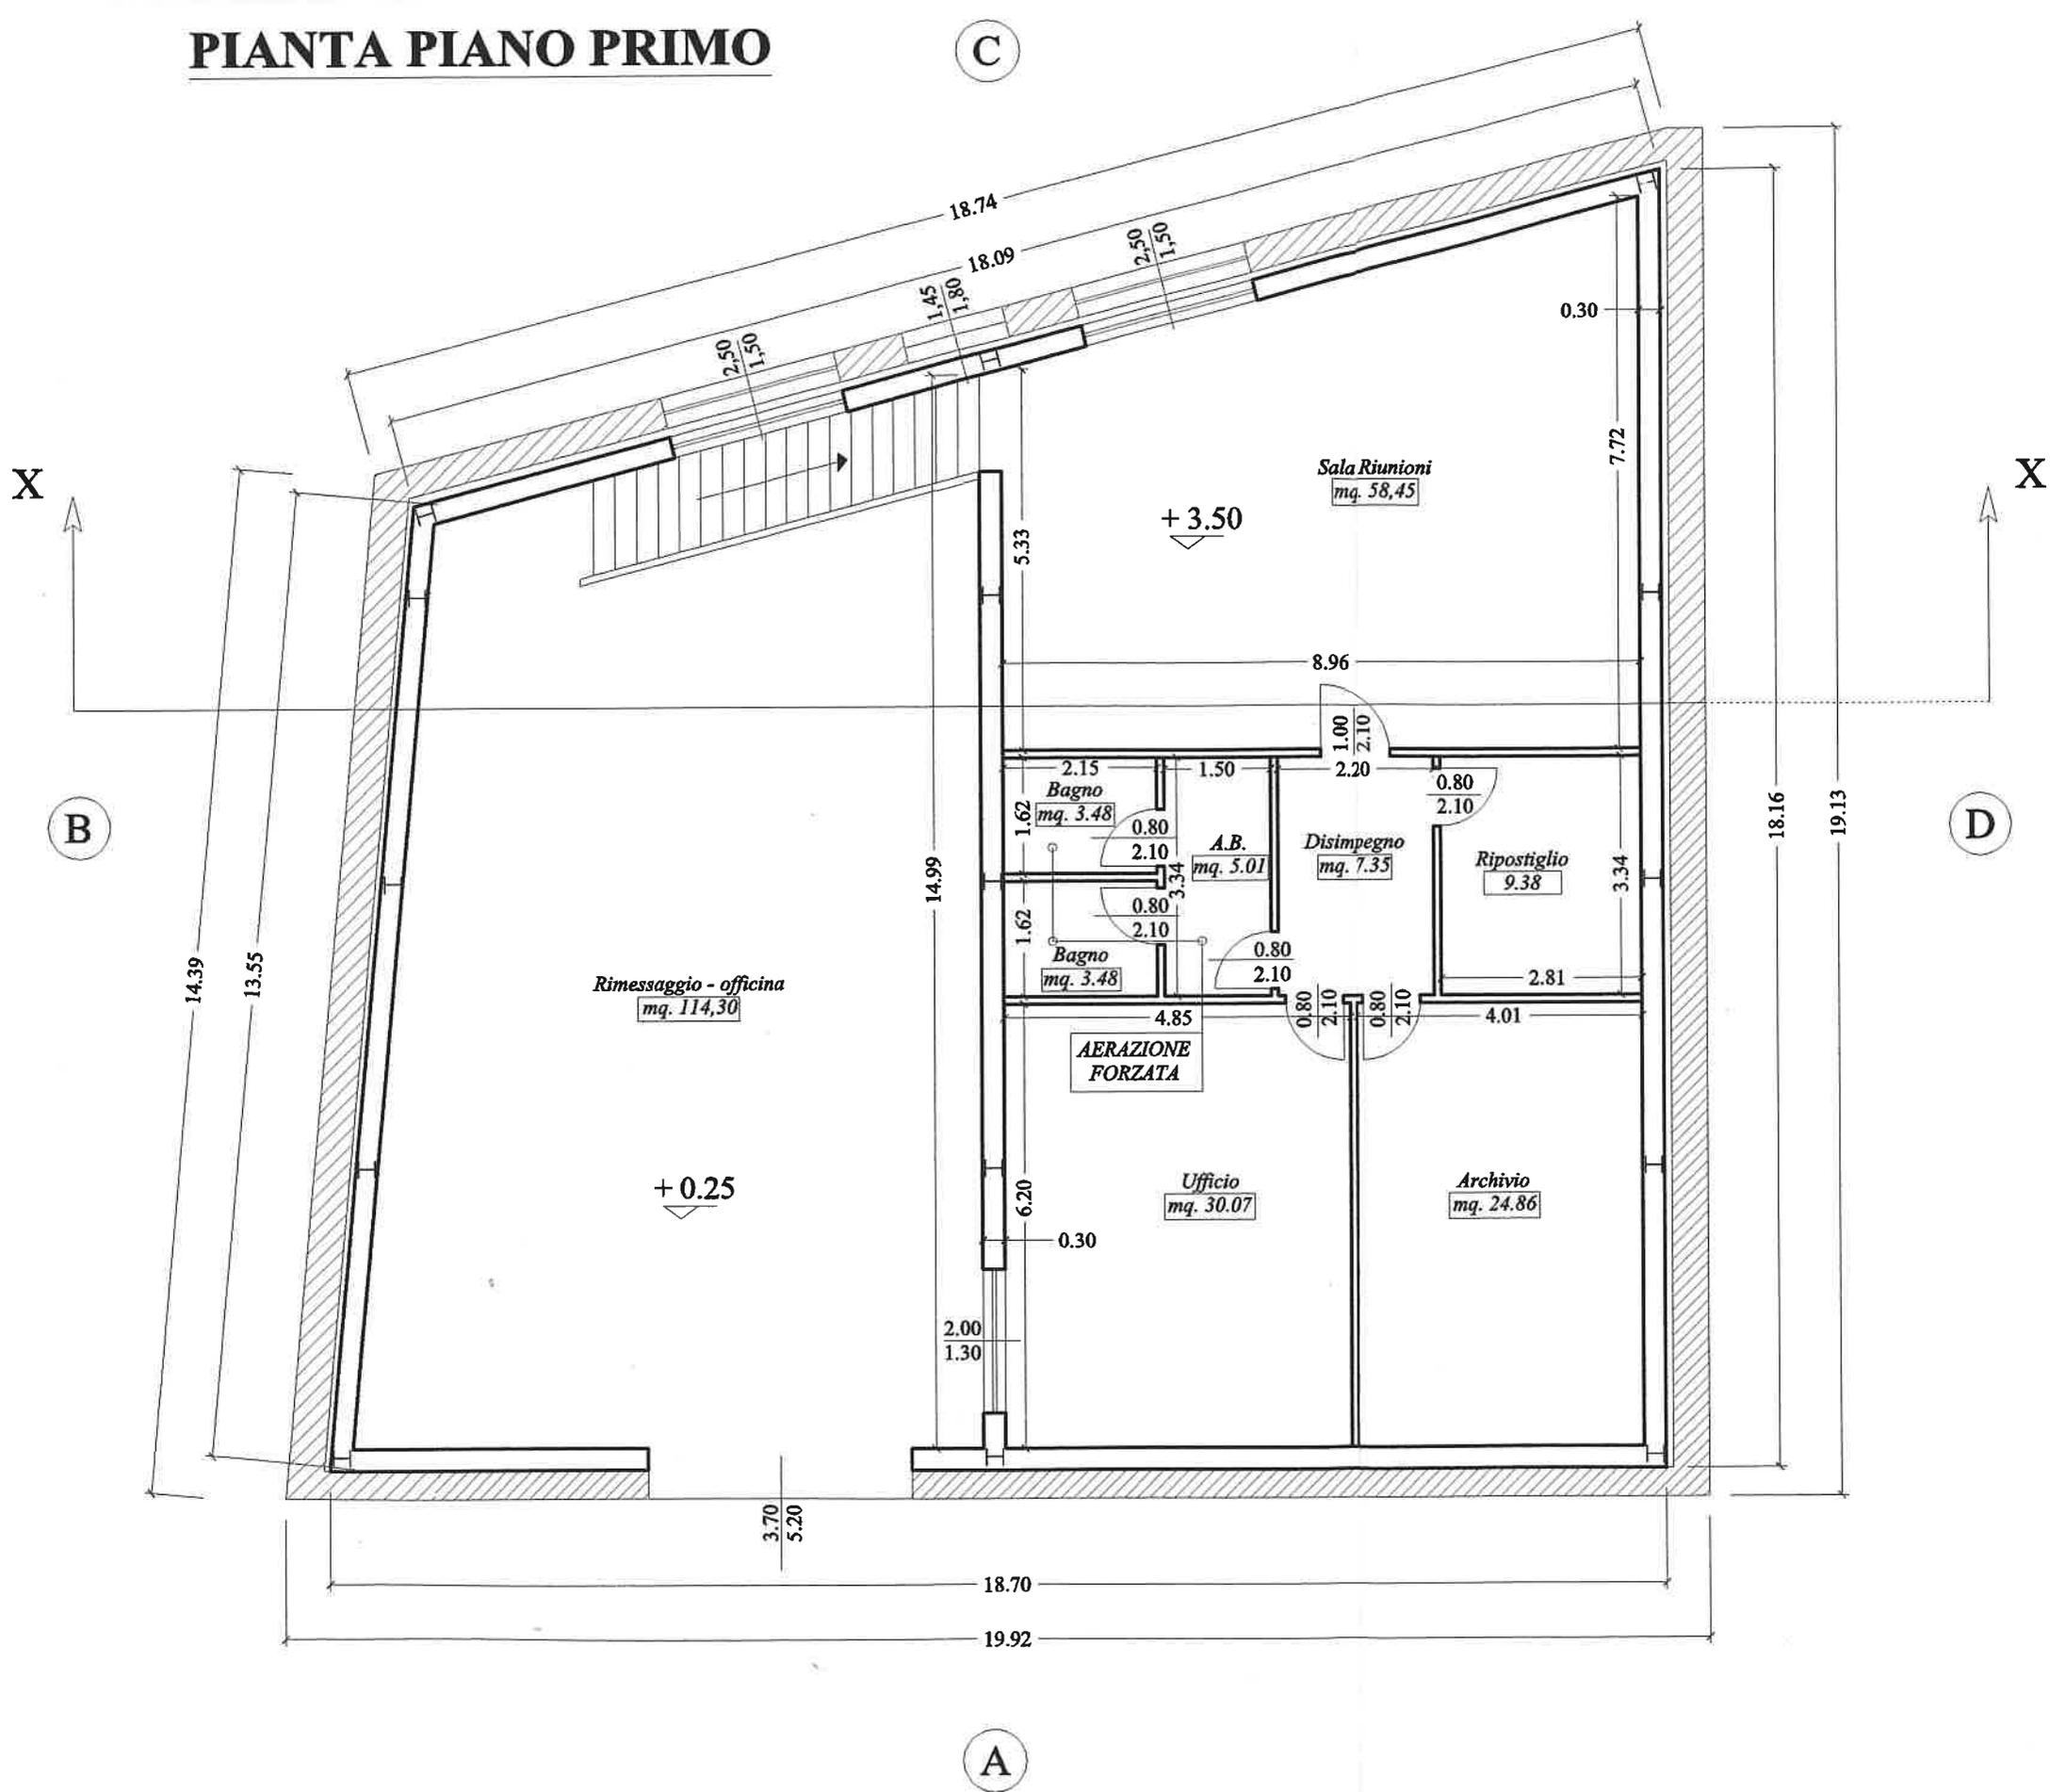

SEZIONE X-X

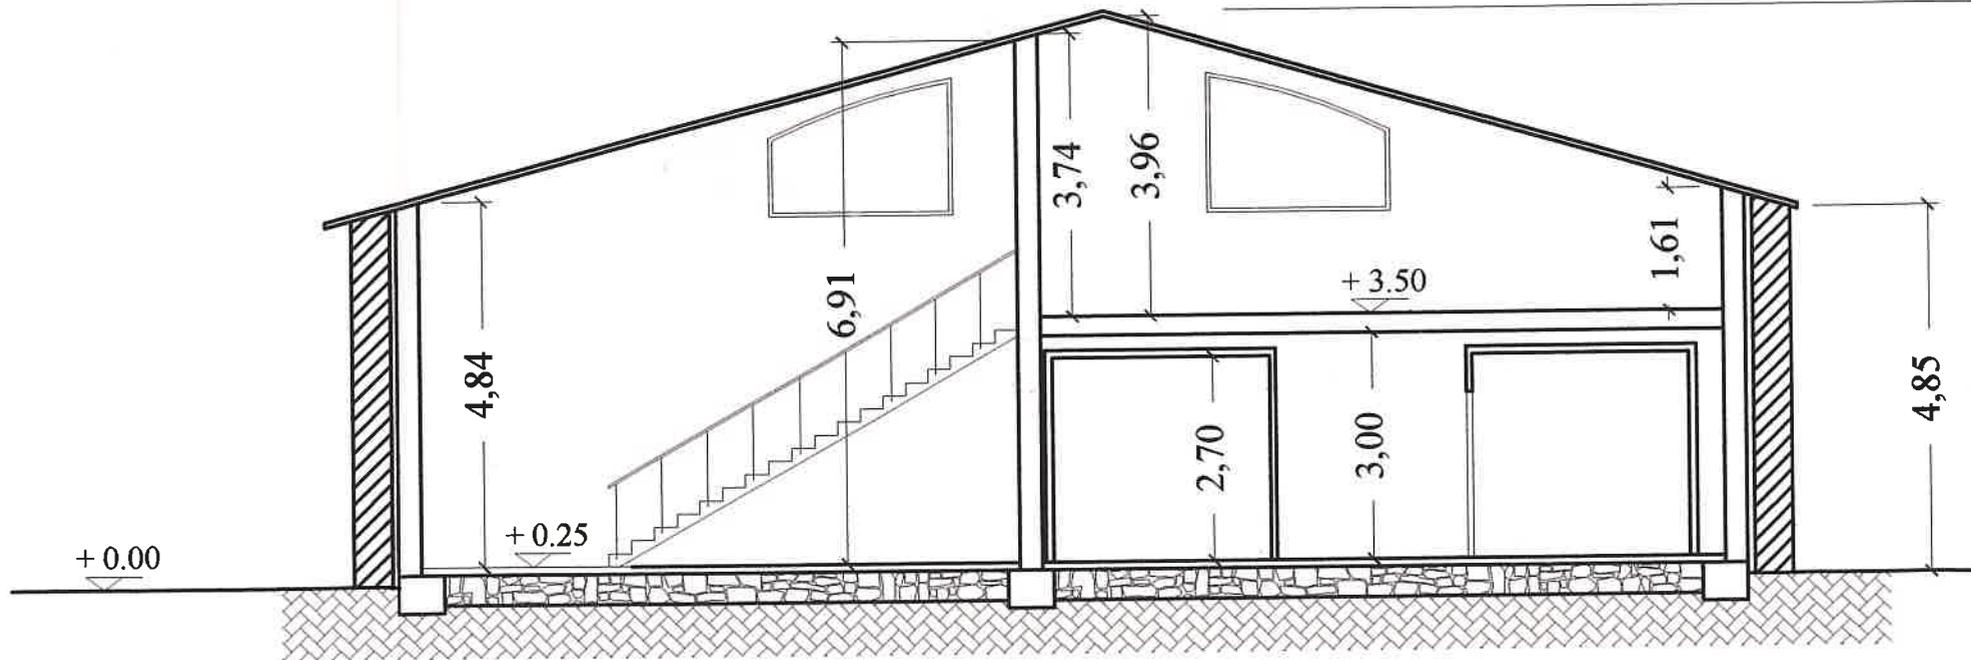


PROSPETTO "B"

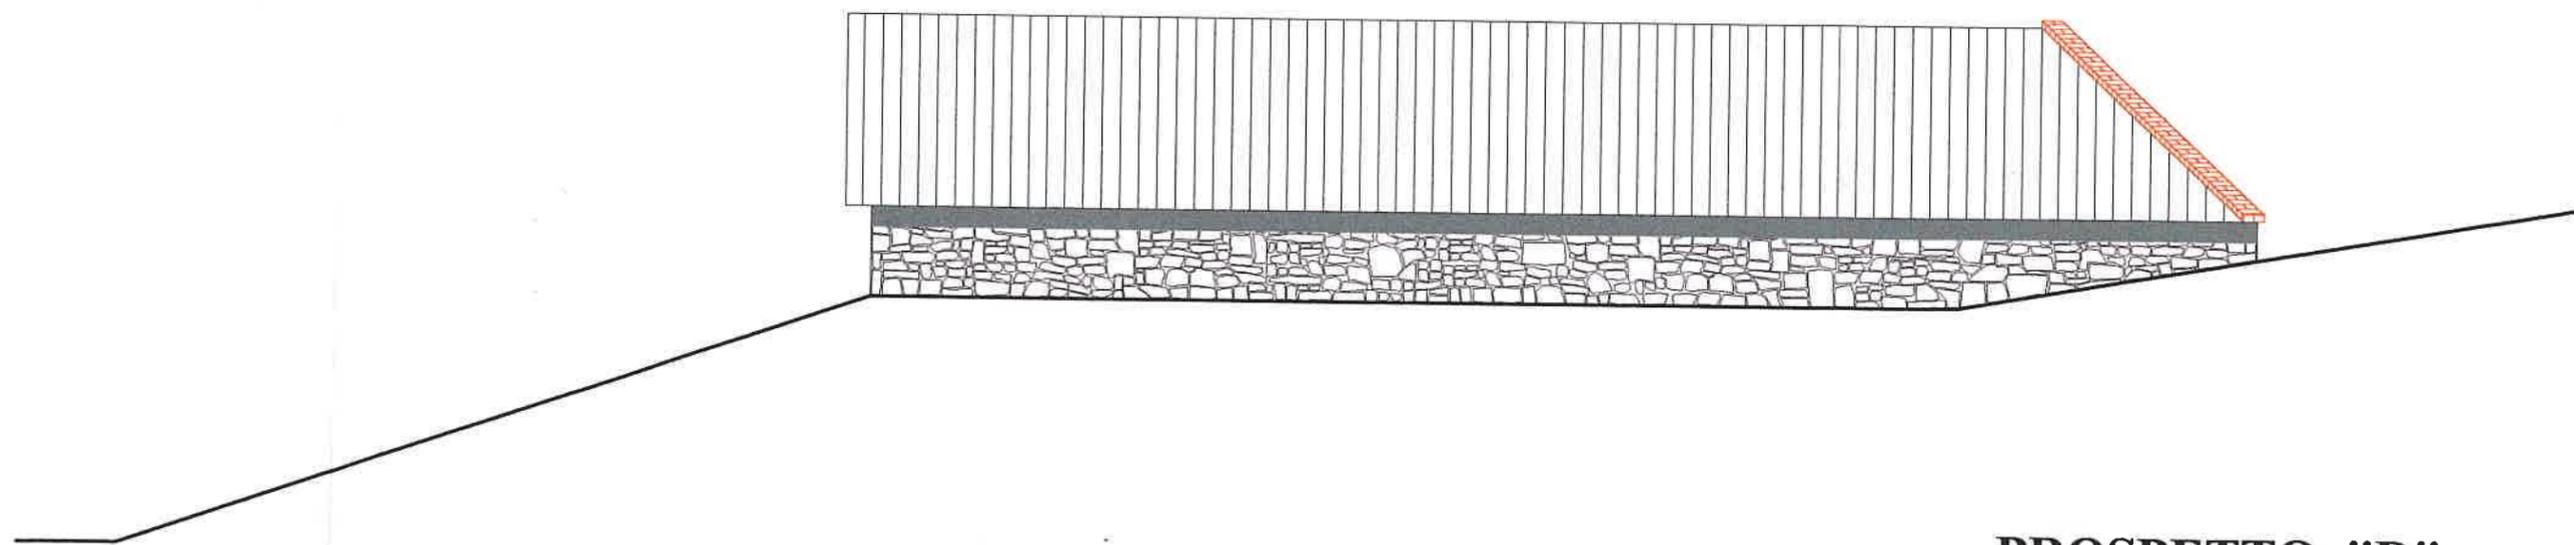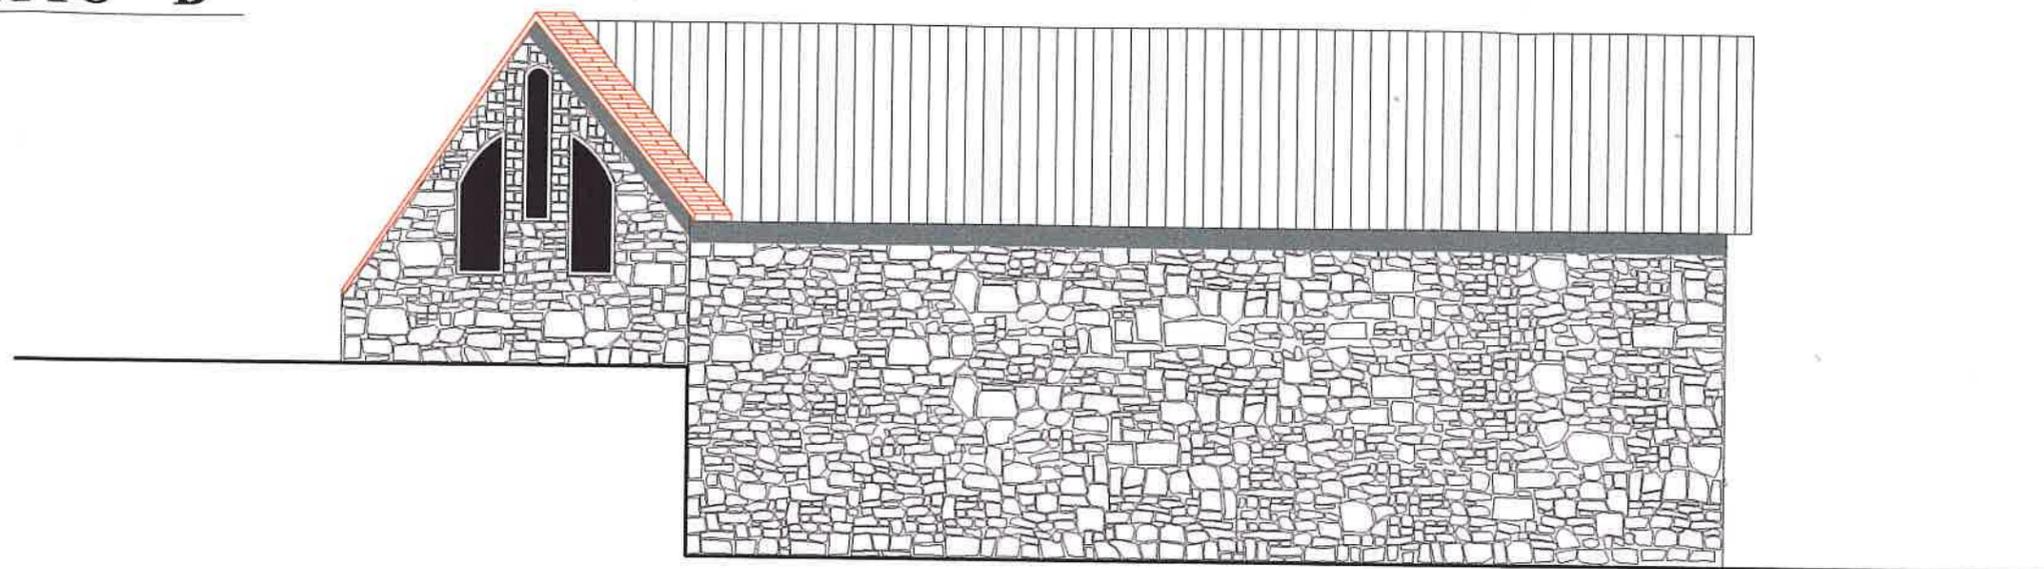


PROSPETTO "D"

PROSPETTO "A"

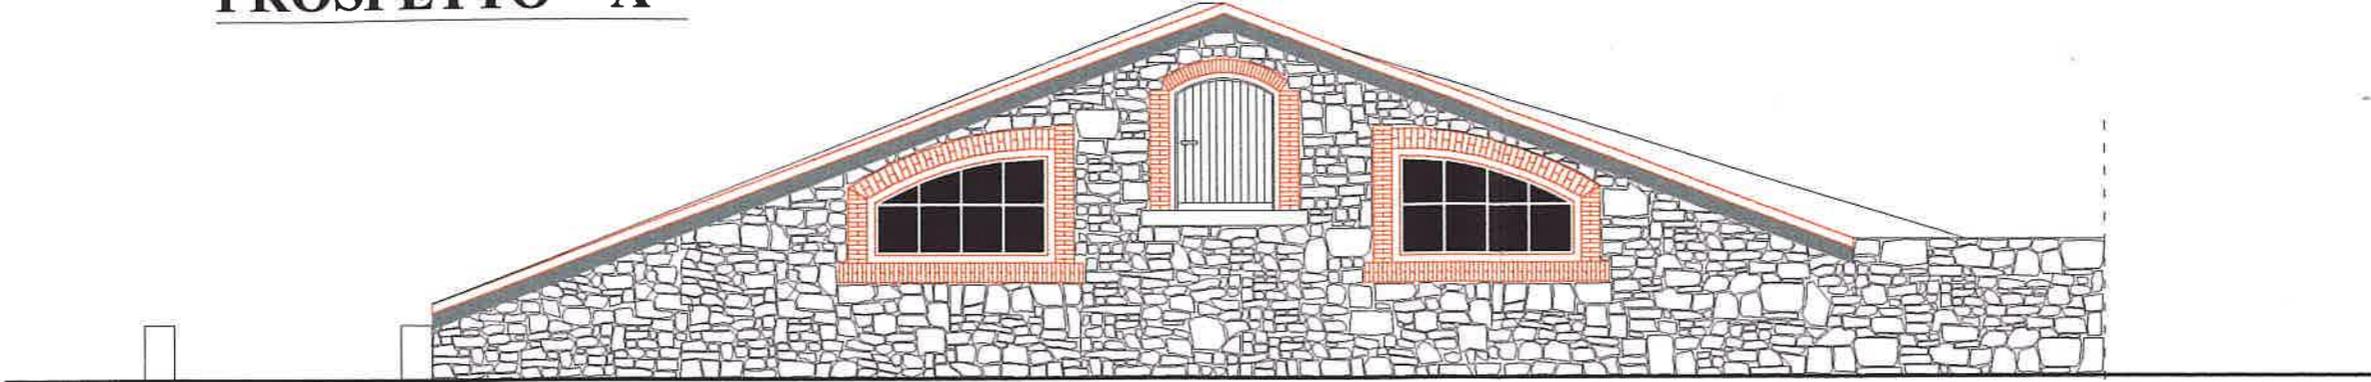

PROSPETTO "C"

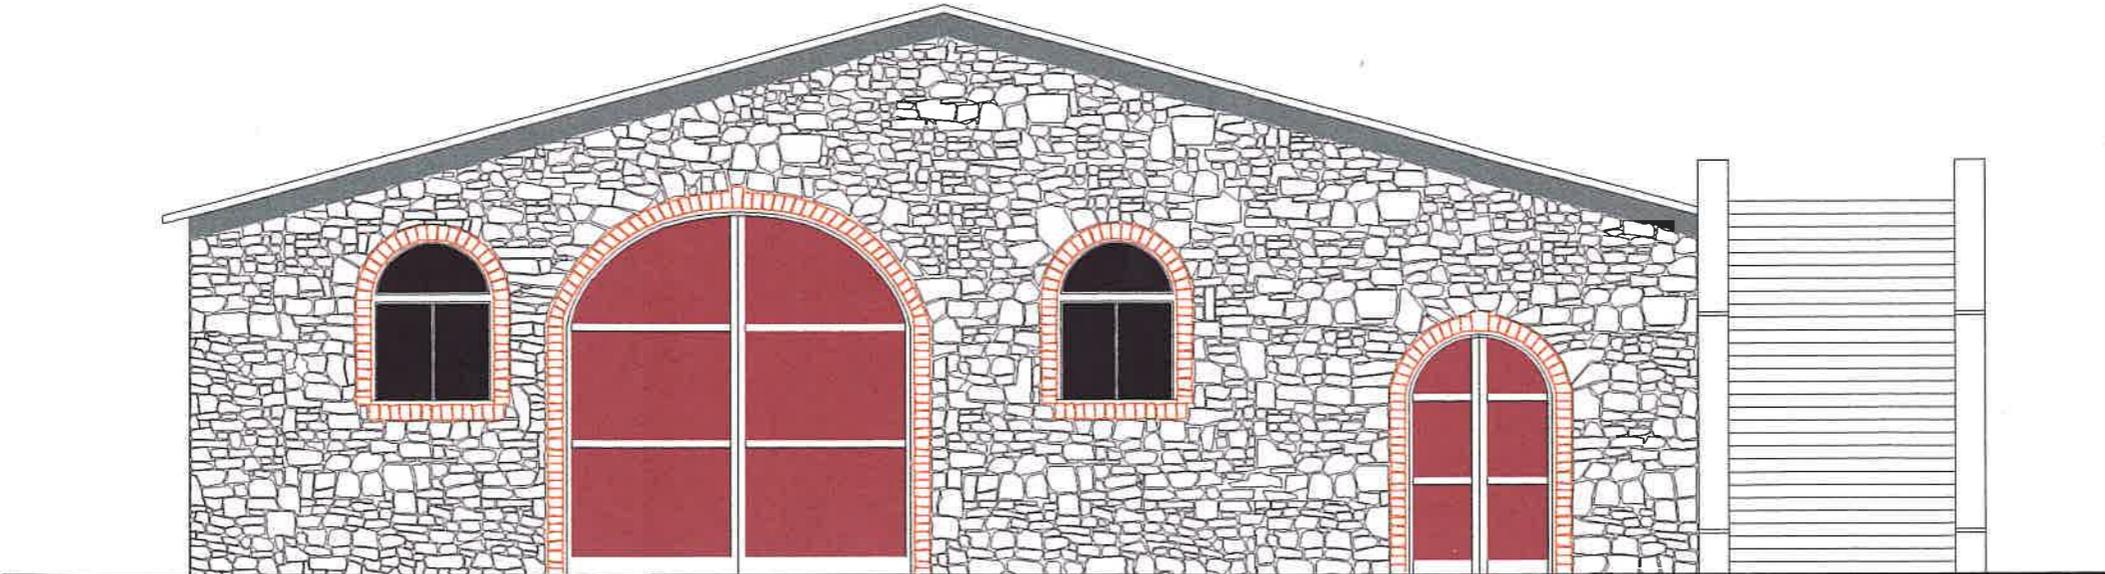

PIANTA COPERTURA

