


Schema frontale

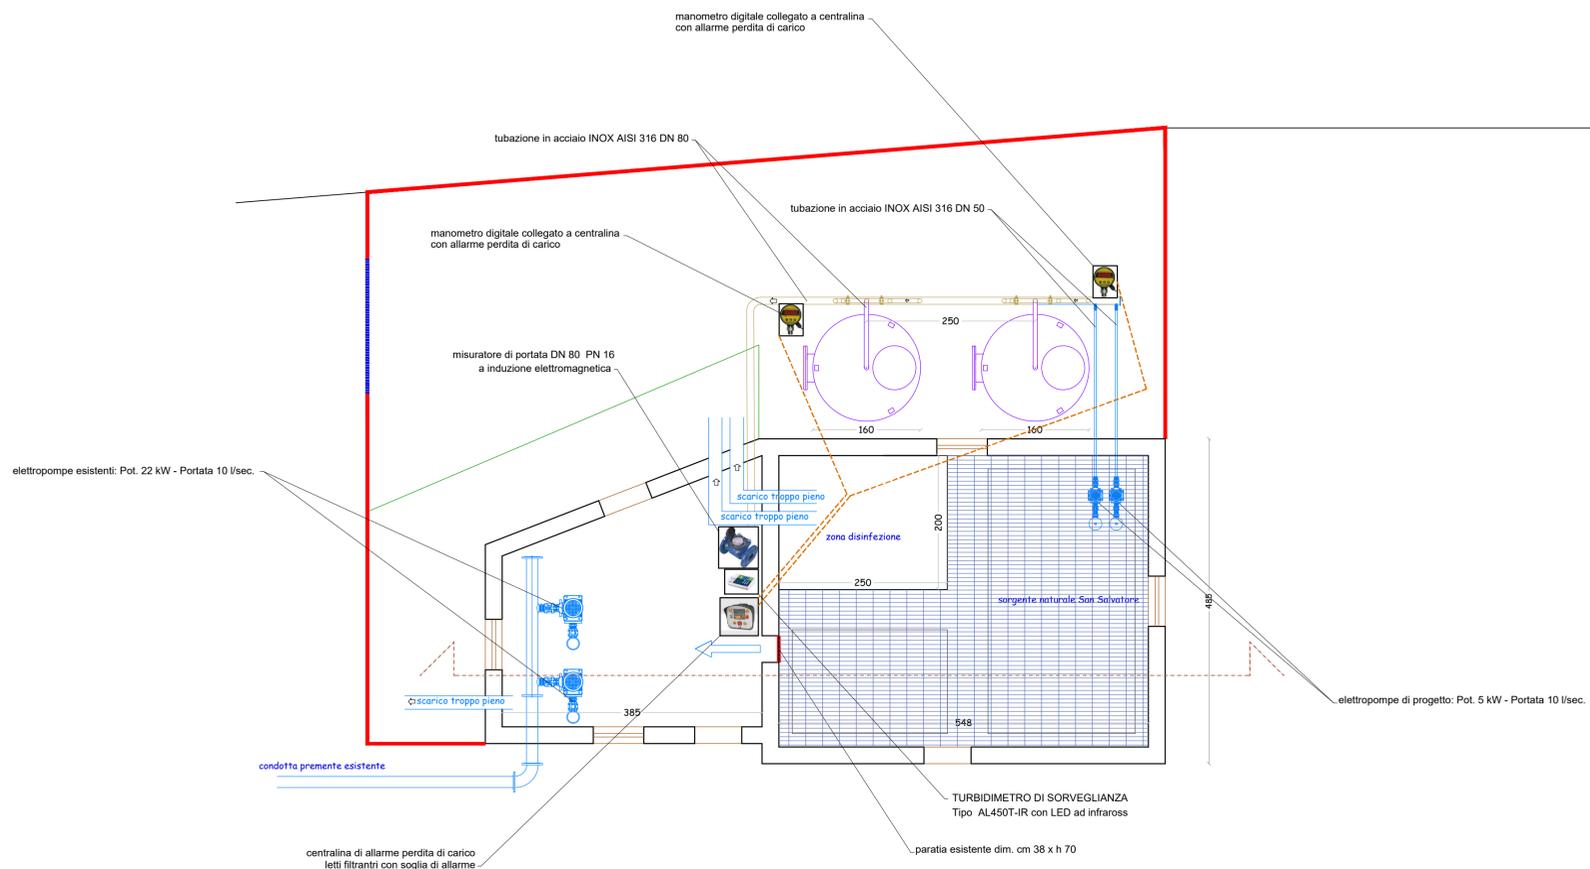

Pianta

TRATTAMENTO E CONDOTTA DI AVVICINAMENTO ALLA VASCA DI ACCUMULO DELLA RETE IDRICA POTABILE COMUNALE
CUP: D67B14000420005 CIG: Z5A1190F72



ABBANOIA S.P.A.



COMUNE DI BUGGERRU

PROGETTO ESECUTIVO

Settembre 2017


Tavola

D01

Schema Impianto

scala 1:50

Progettazione: **TEXNH S.R.L.** Project & Consulting
Via Is Maglias, 31 09122 Cagliari
ph/fax +39.070.273698 e-mail: texnhorl@gmail.com
Amministratore Unico: Marco Piras Berenger
Direttore Tecnico: Ing. Gianni Concas

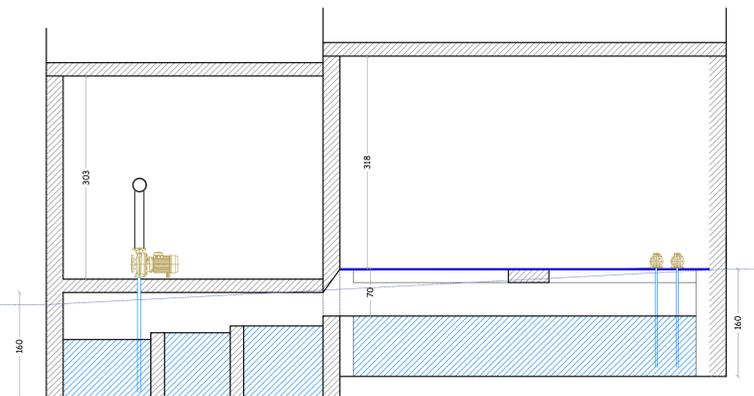

Sezione