



scala 1:500

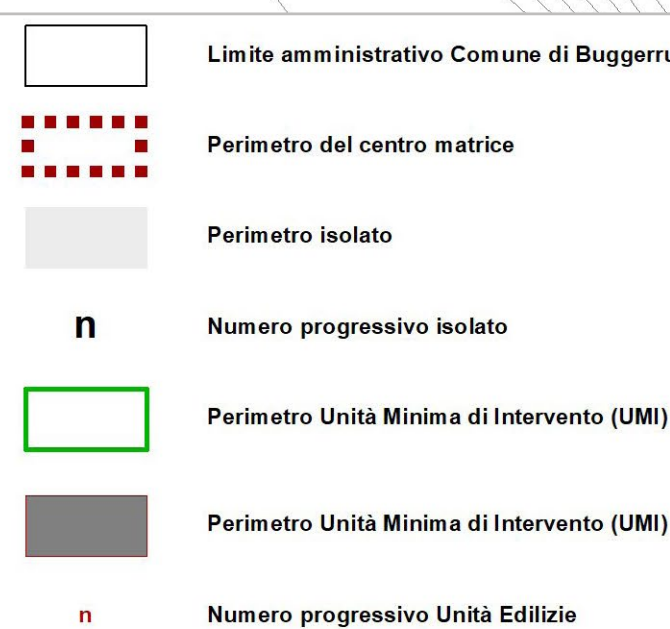

scala 1:500

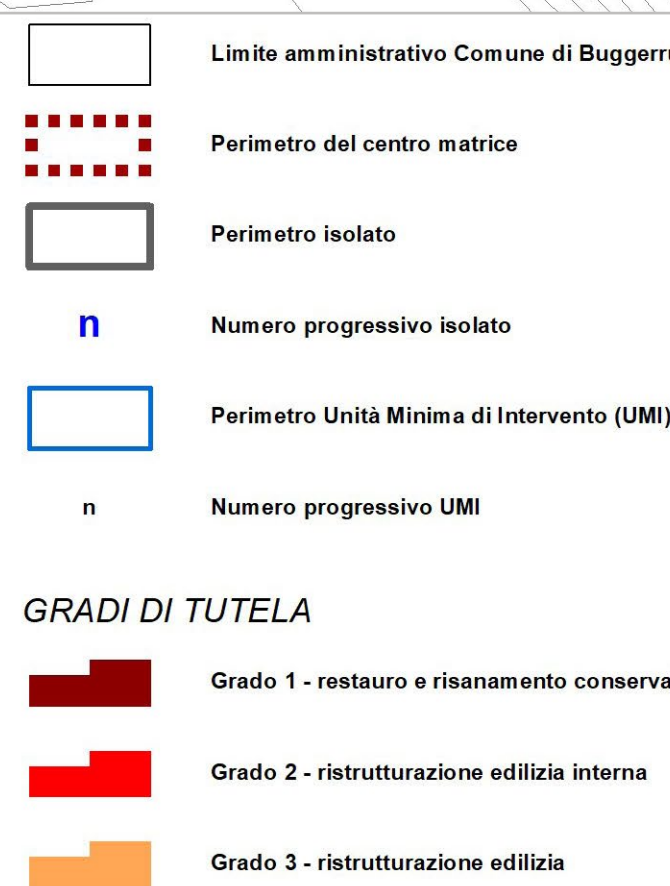

-  Perimetro isolato
-  Lotto puntuale di nuova edificazione e/o ampliamento
-  Profilo regolatore esistente
-  Profilo regolatore di progetto

| GRADI DI TUTELA                                                                       |                                               | PRESCRIZIONI                                                                          |                                                      |
|---------------------------------------------------------------------------------------|-----------------------------------------------|---------------------------------------------------------------------------------------|------------------------------------------------------|
|  | Grado 1 - restauro e risanamento conservativo |  | Profilo regolatore di progetto                       |
|  | Grado 2 - ristrutturazione edilizia interna   |  | Lotto puntuale di nuova edificazione e/o ampliamento |
|  | Grado 3 - ristrutturazione edilizia           |                                                                                       |                                                      |
| n                                                                                     | Numero progressivo edificio                   |                                                                                       |                                                      |

**Il Segretario Comunale**  
dott.ssa Giovanna Paola MASCIA



PPCM 2020  COMUNE DI BUGGERRU

### Piano Particolareggiato del centro matrice

Legge Regionale n. 45/1989 e s.m.i.

## Schede isolati

# ISOLATO 30

dicembre 2019

TAV.

### E5.30

**Elaborato 46**  
**scale varie**