



scala 1:500

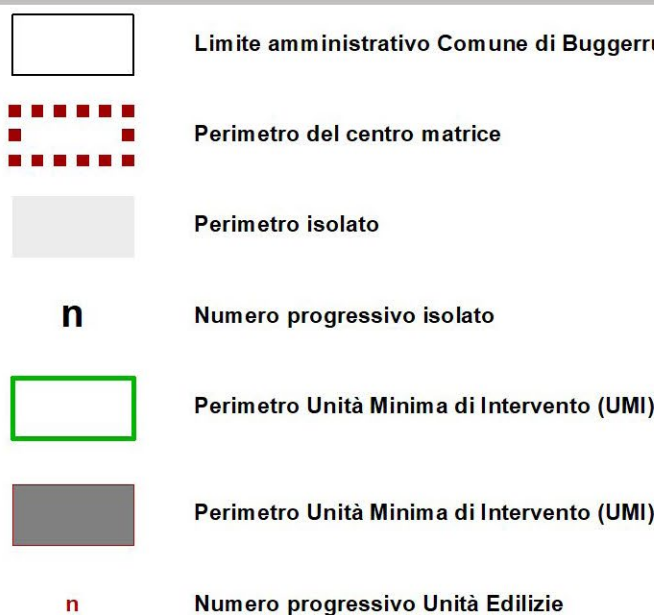

scala 1:500

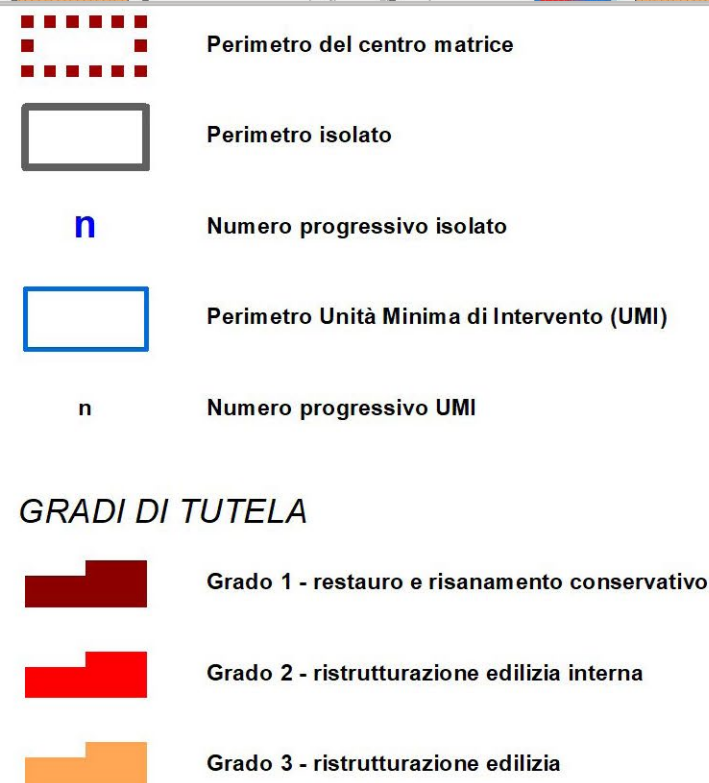

- Perimetro isolato
- Profilo regolatore esistente
- Profilo regolatore di progetto

GRADI DI TUTELA		PRESCRIZIONI	
	Grado 1 - restauro e risanamento conservativo		Profilo regolatore di progetto
	Grado 2 - ristrutturazione edilizia interna		
	Grado 3 - ristrutturazione edilizia		
n	Numero progressivo edificio		

Il Segretario Comunale
dott.ssa Giovanna Paola MASCO



PPCM 2020 **COMUNE DI BUGGERU**

Piano Particolareggiato del centro matrice

Legge Regionale n. 45/1989 e s.m.i.

Schede isolati

ISOLATO 11

dicembre 2019

TAV.

E5.11

Elaborato 27
scale varie