


**COMUNE DI TISSI**  
Provincia di SASSARI

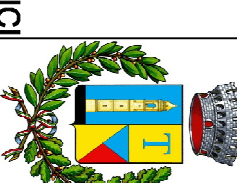


AREA TECNICO - MANUTENIVA - UFFICIO LAVORI PUBBLICI

LAVORI DI  
RIQUALIFICAZIONE DELLA SCUOLA PRIMARIA E SECONDARIA DI PRIMO GRADO  
PROGETTO DEFINITIVO ED ESECUTIVO





ELABORATO  
PARTICOLARI COSTRUTTIVI NUOVA PAVIMENTAZIONE  
NUOVO CANCELLO PEDONALE E NUOVA RECINZIONE SU VIA PARIS DE BIDA  
NUOVA RECINZIONE SU VIA BRIGATA SASSARI E NUOVA RECINZIONE INTERNA



IL RESPONSABILE LUNGO DEL PROCEDIMENTO		IL TECNICO INCARICATO	
GEOM. ANGELINO PANI		ARCH. SERGIO M. RIZZI	

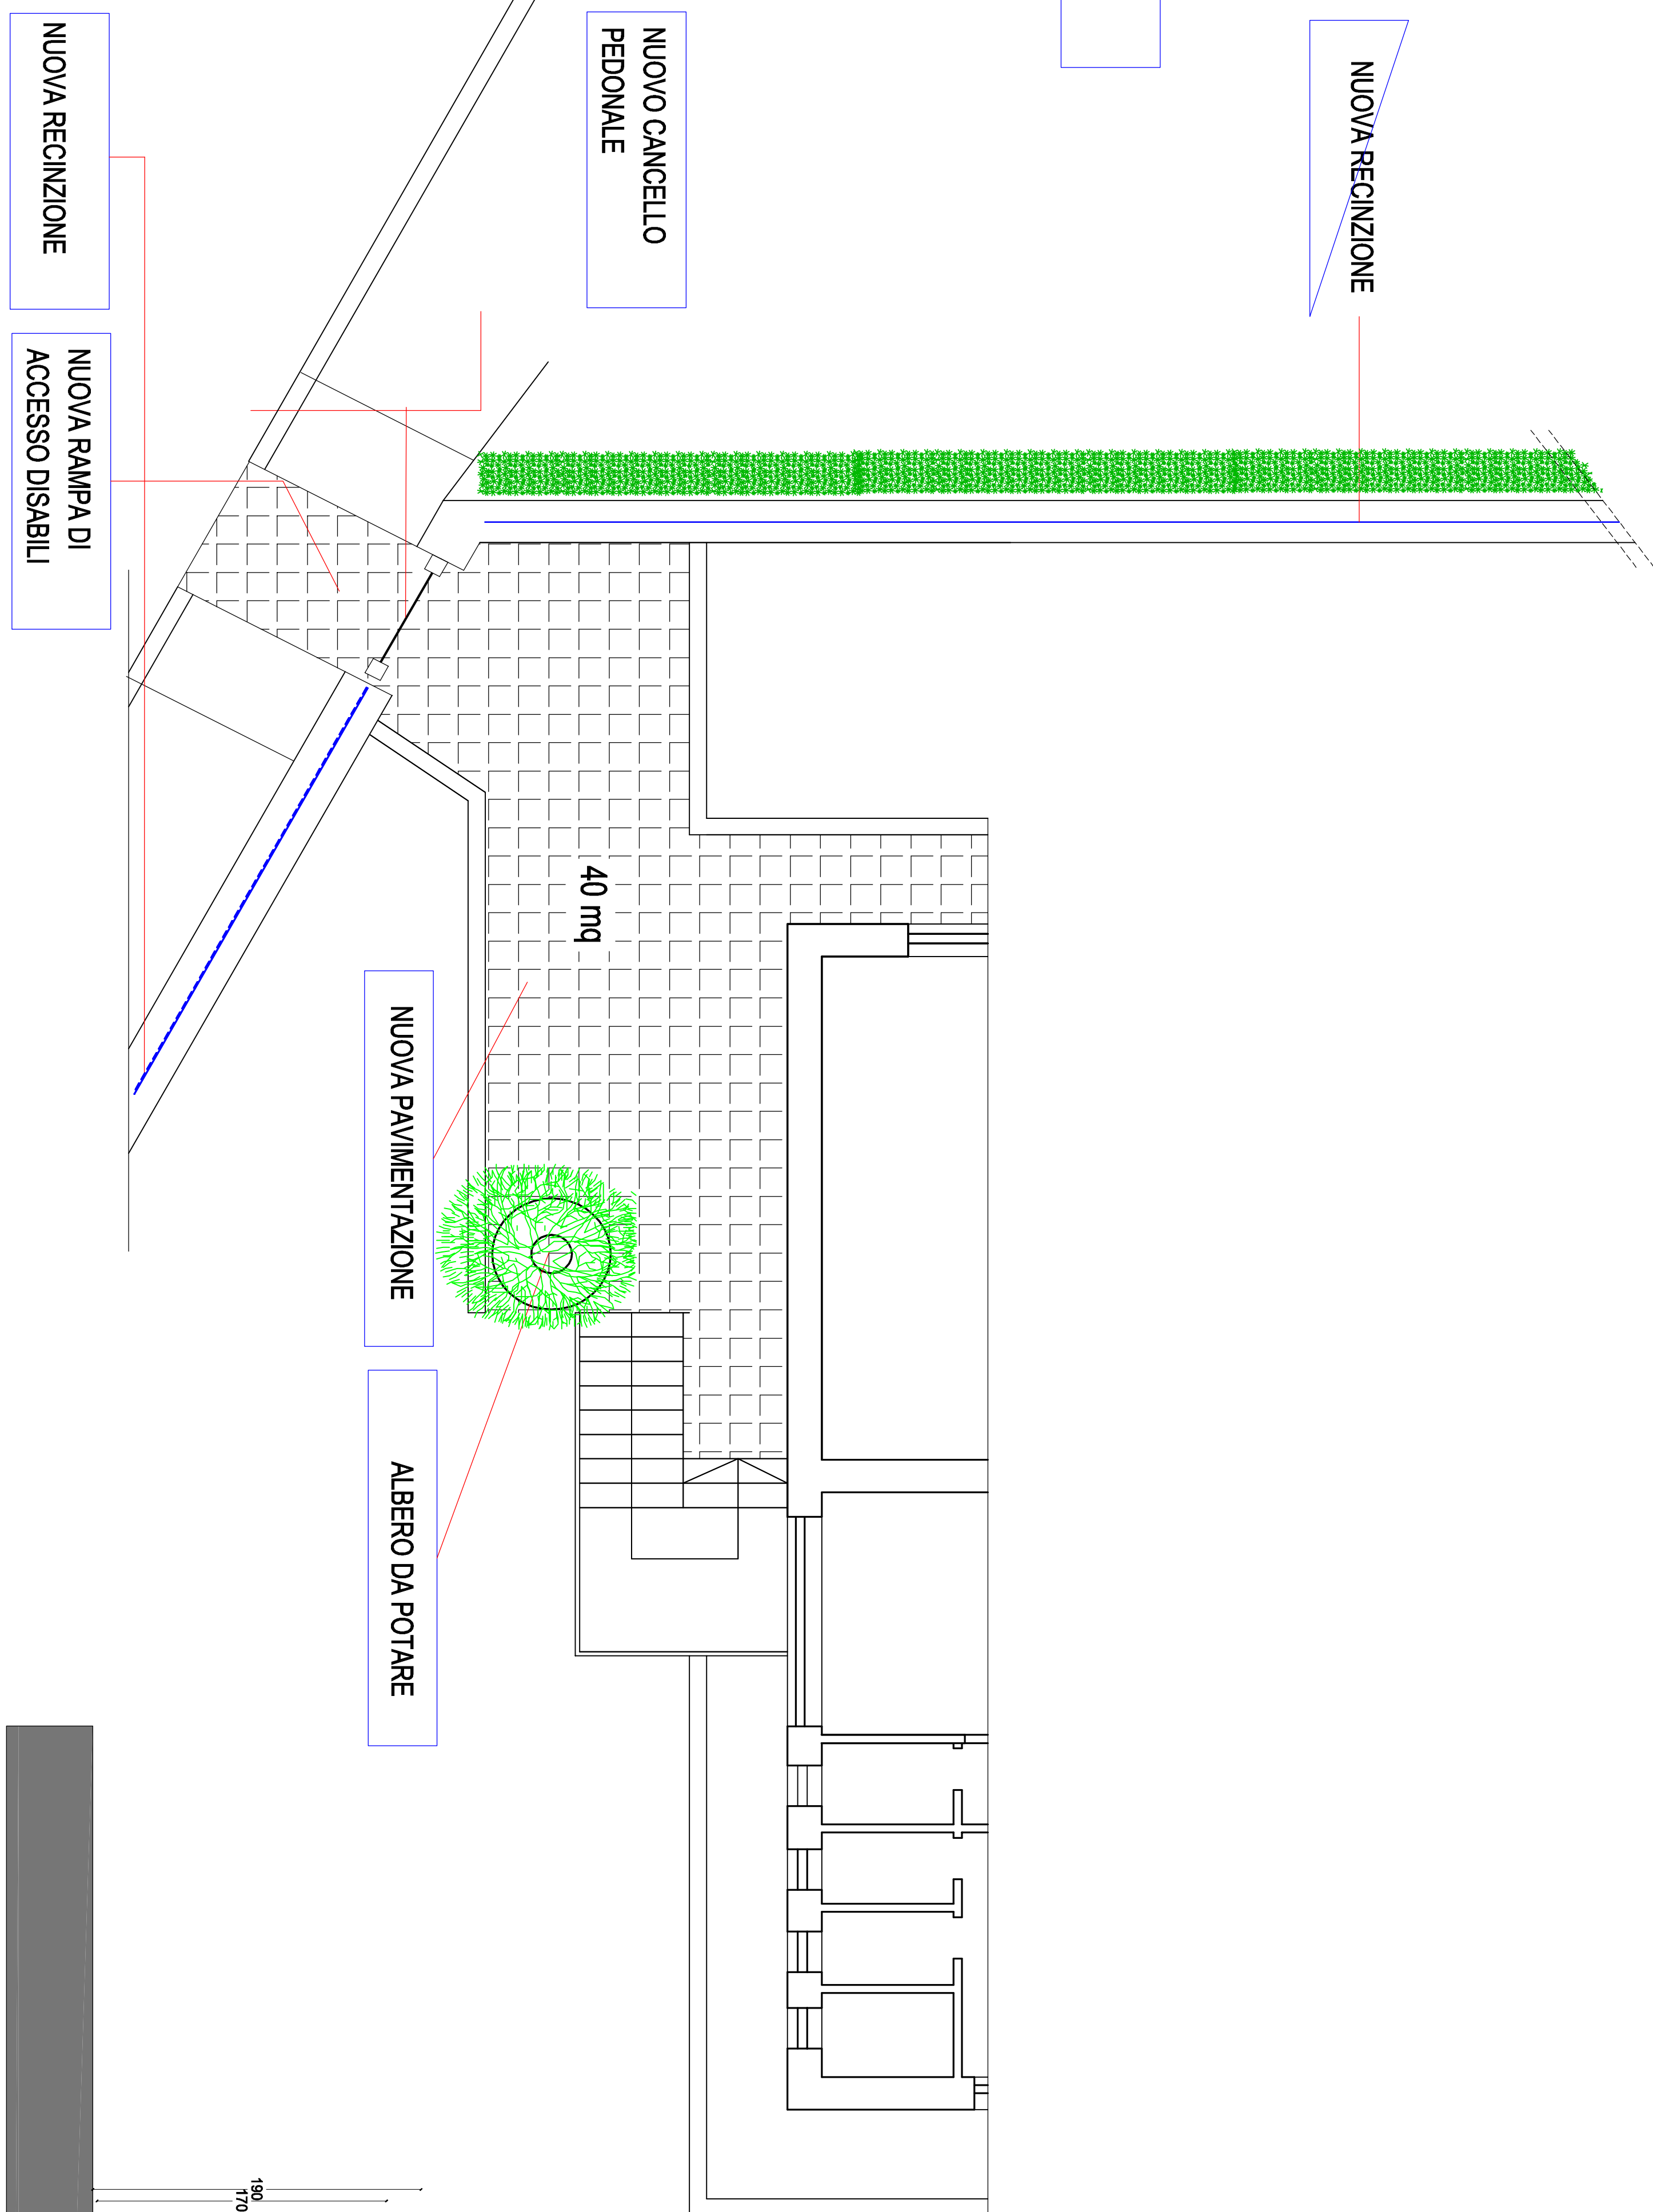

PARTICOLARE NUOVO CANCELLO PEDONALE E RECINZIONE

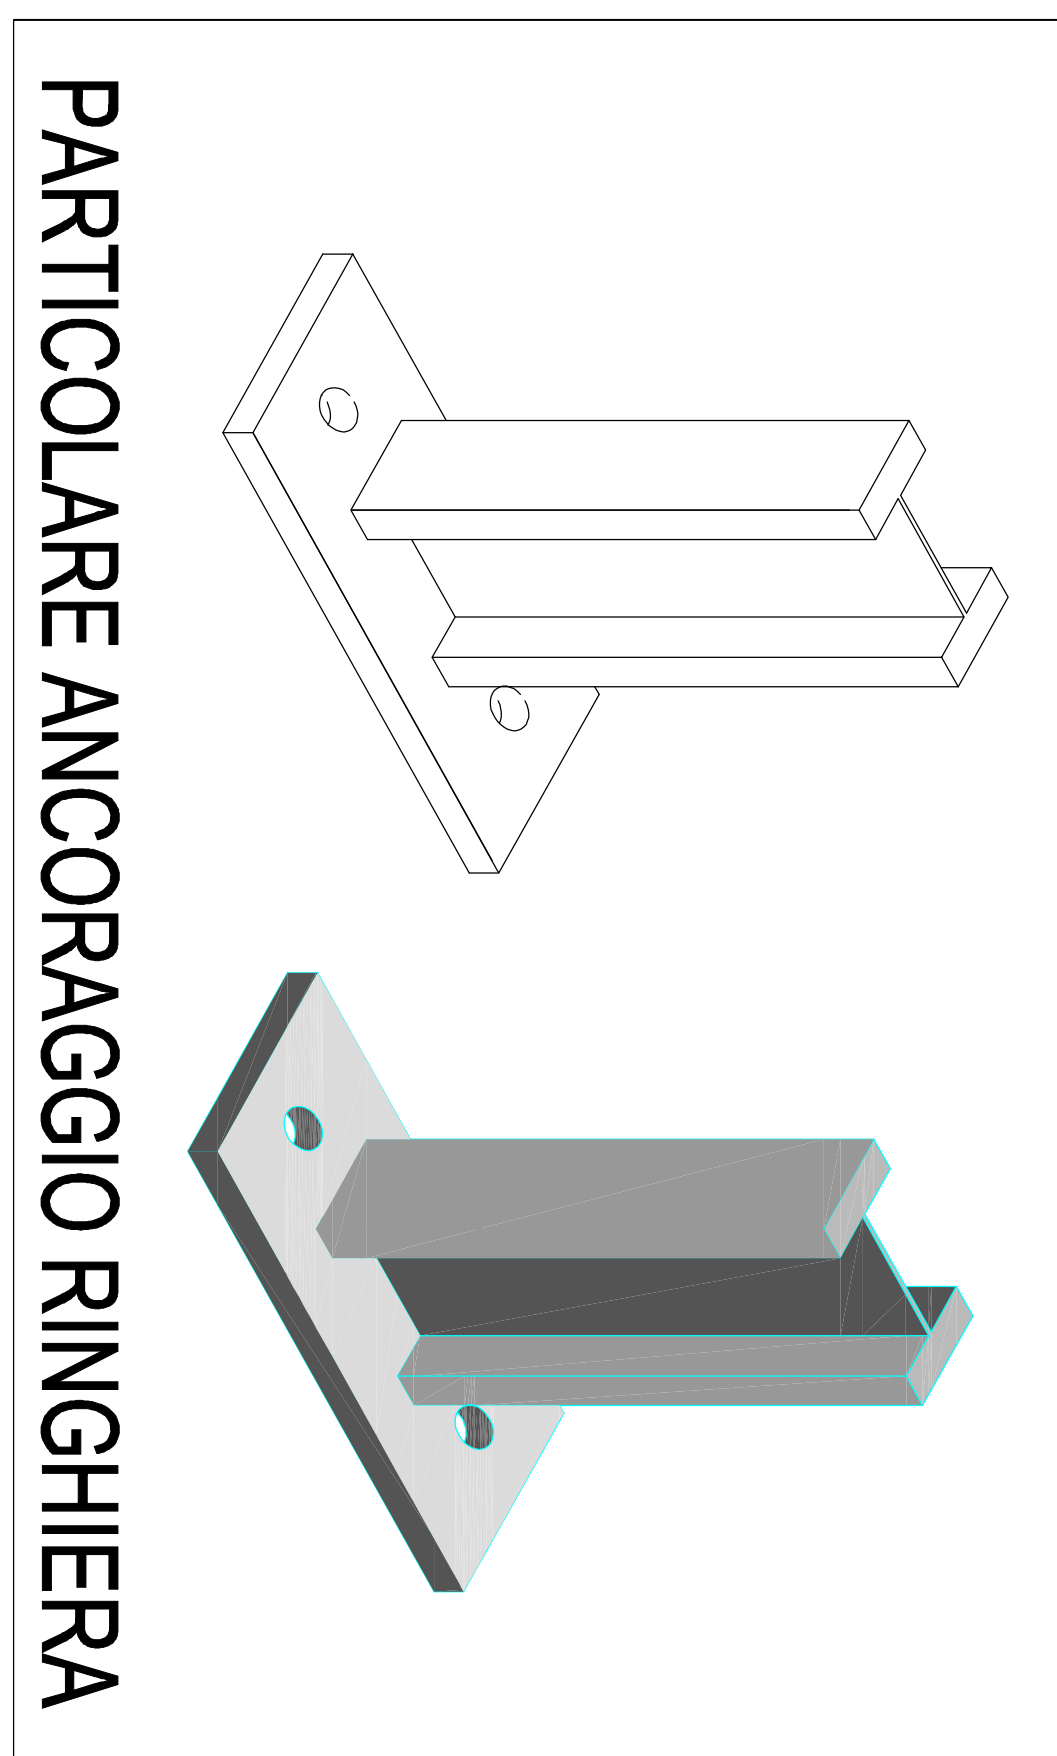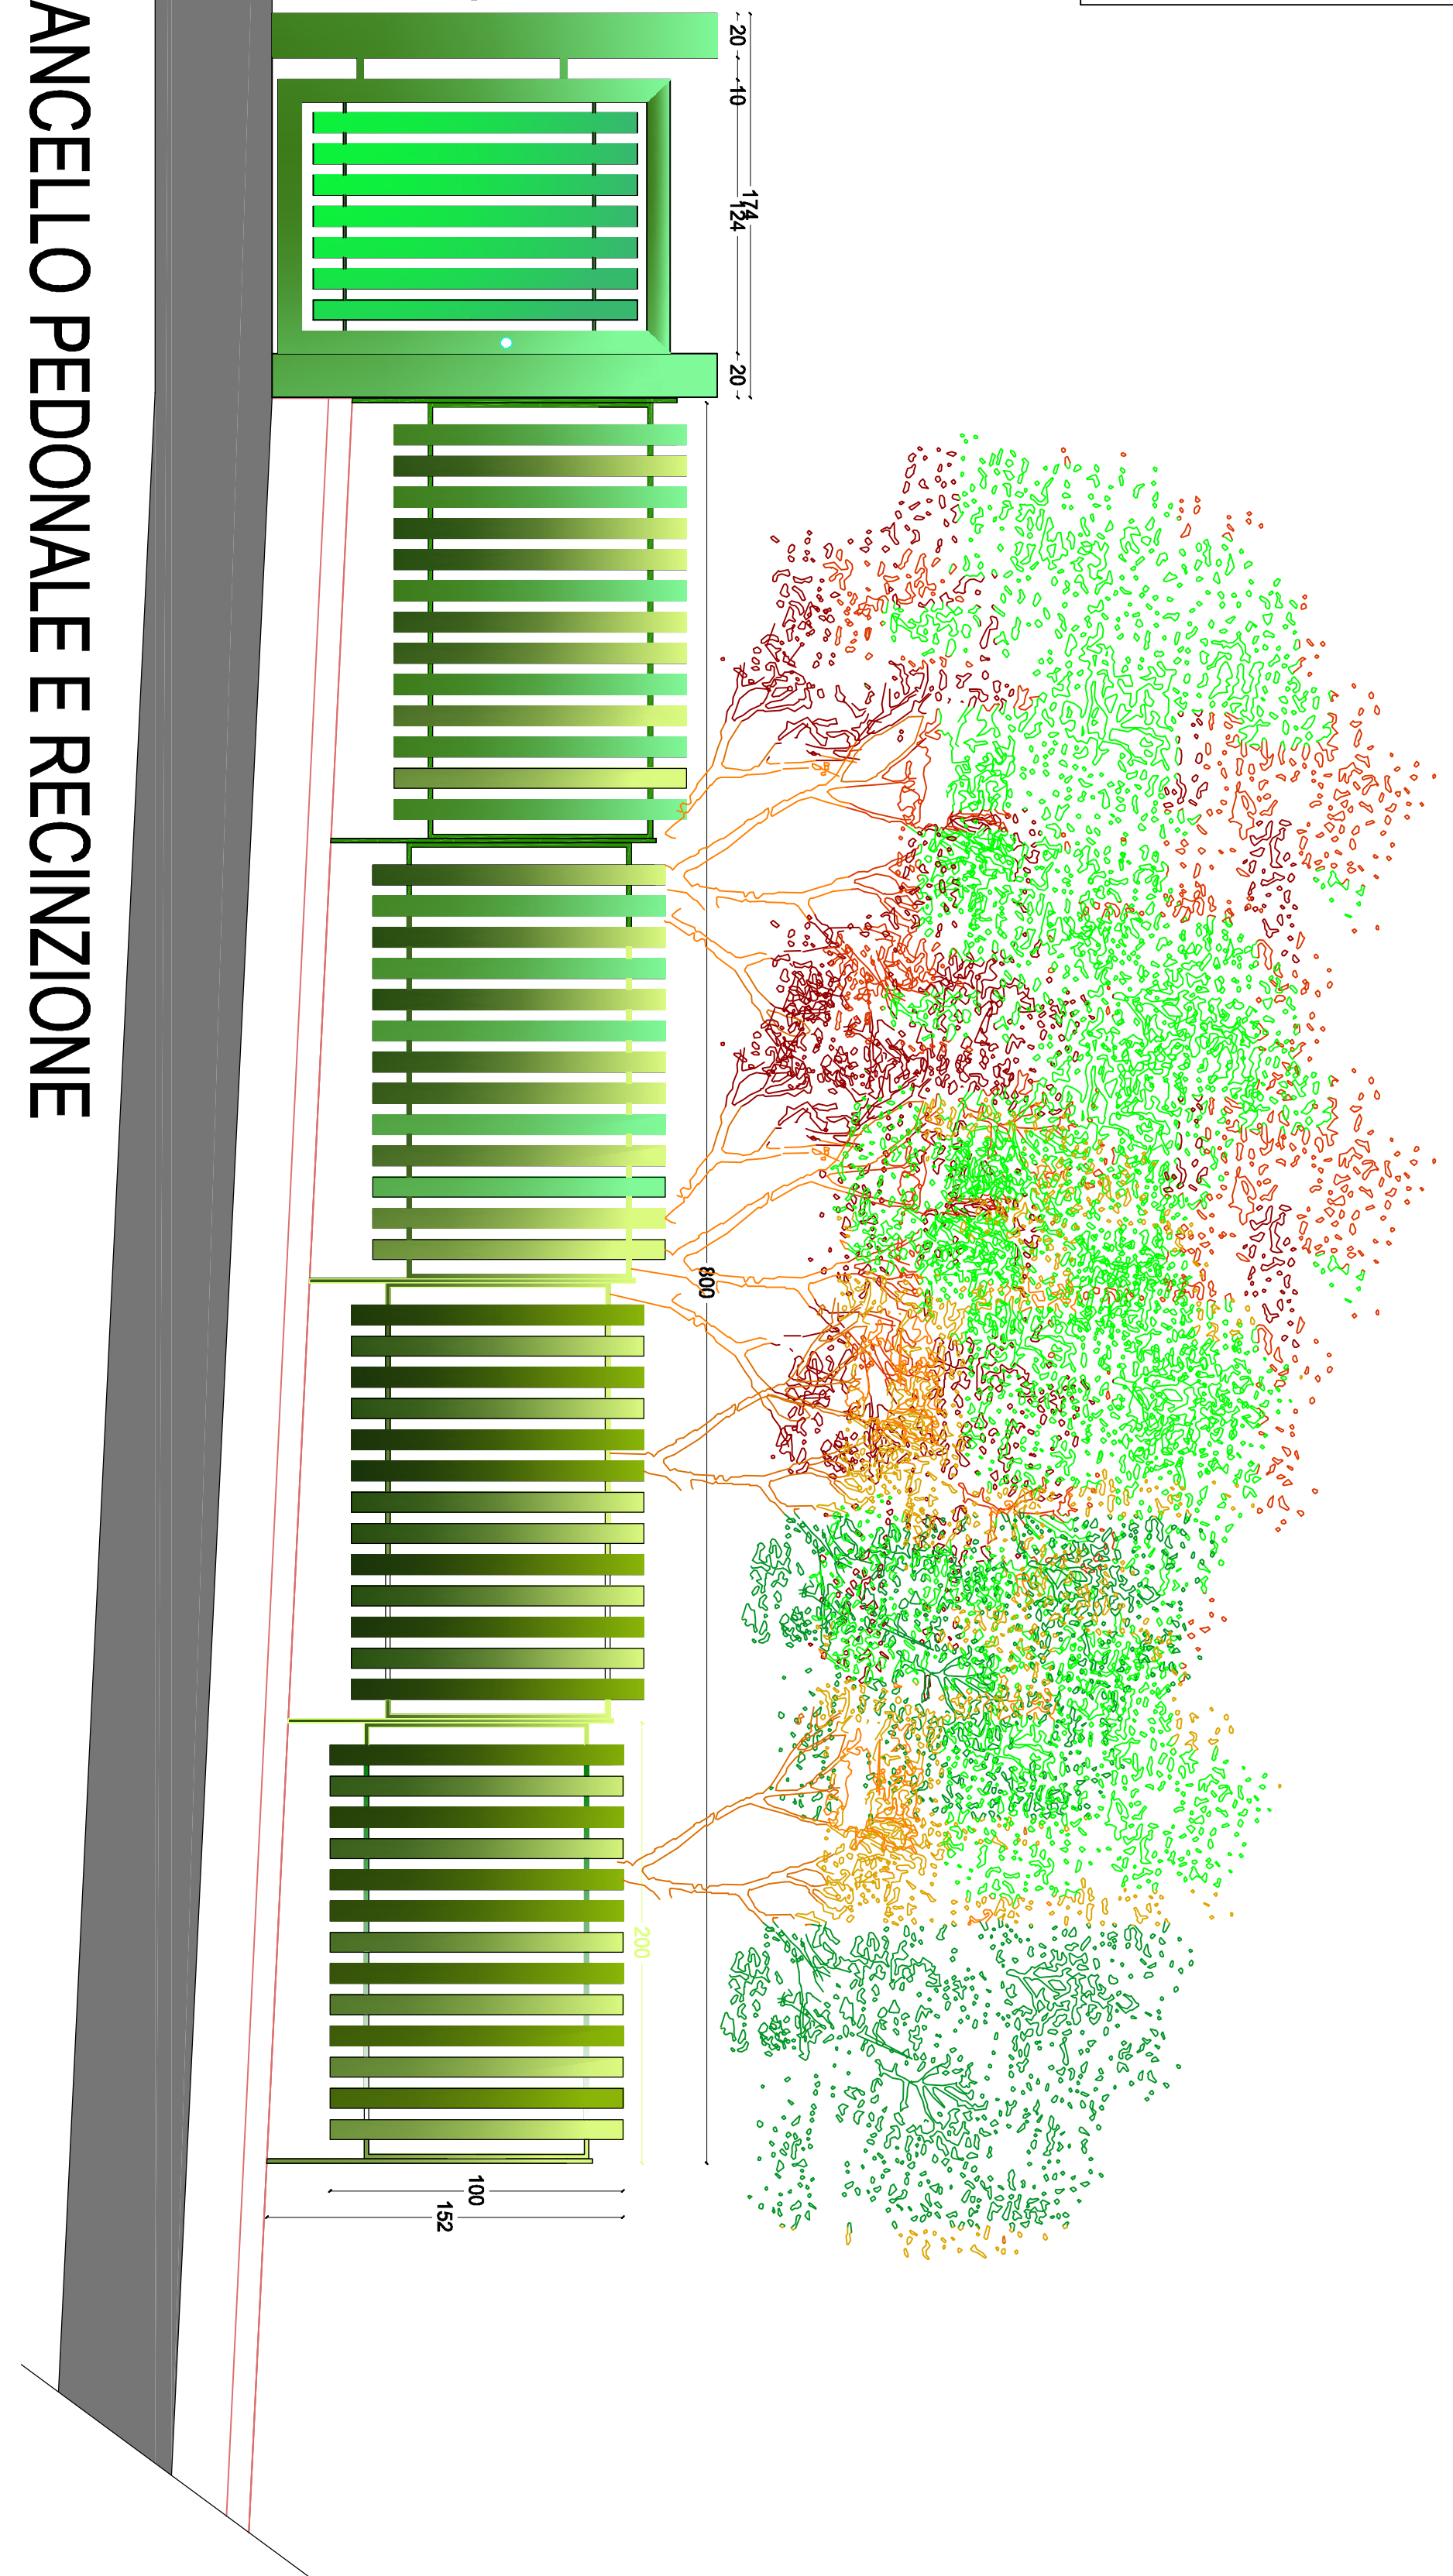

PARTICOLARE ANCORAGGIO RINGHIERA

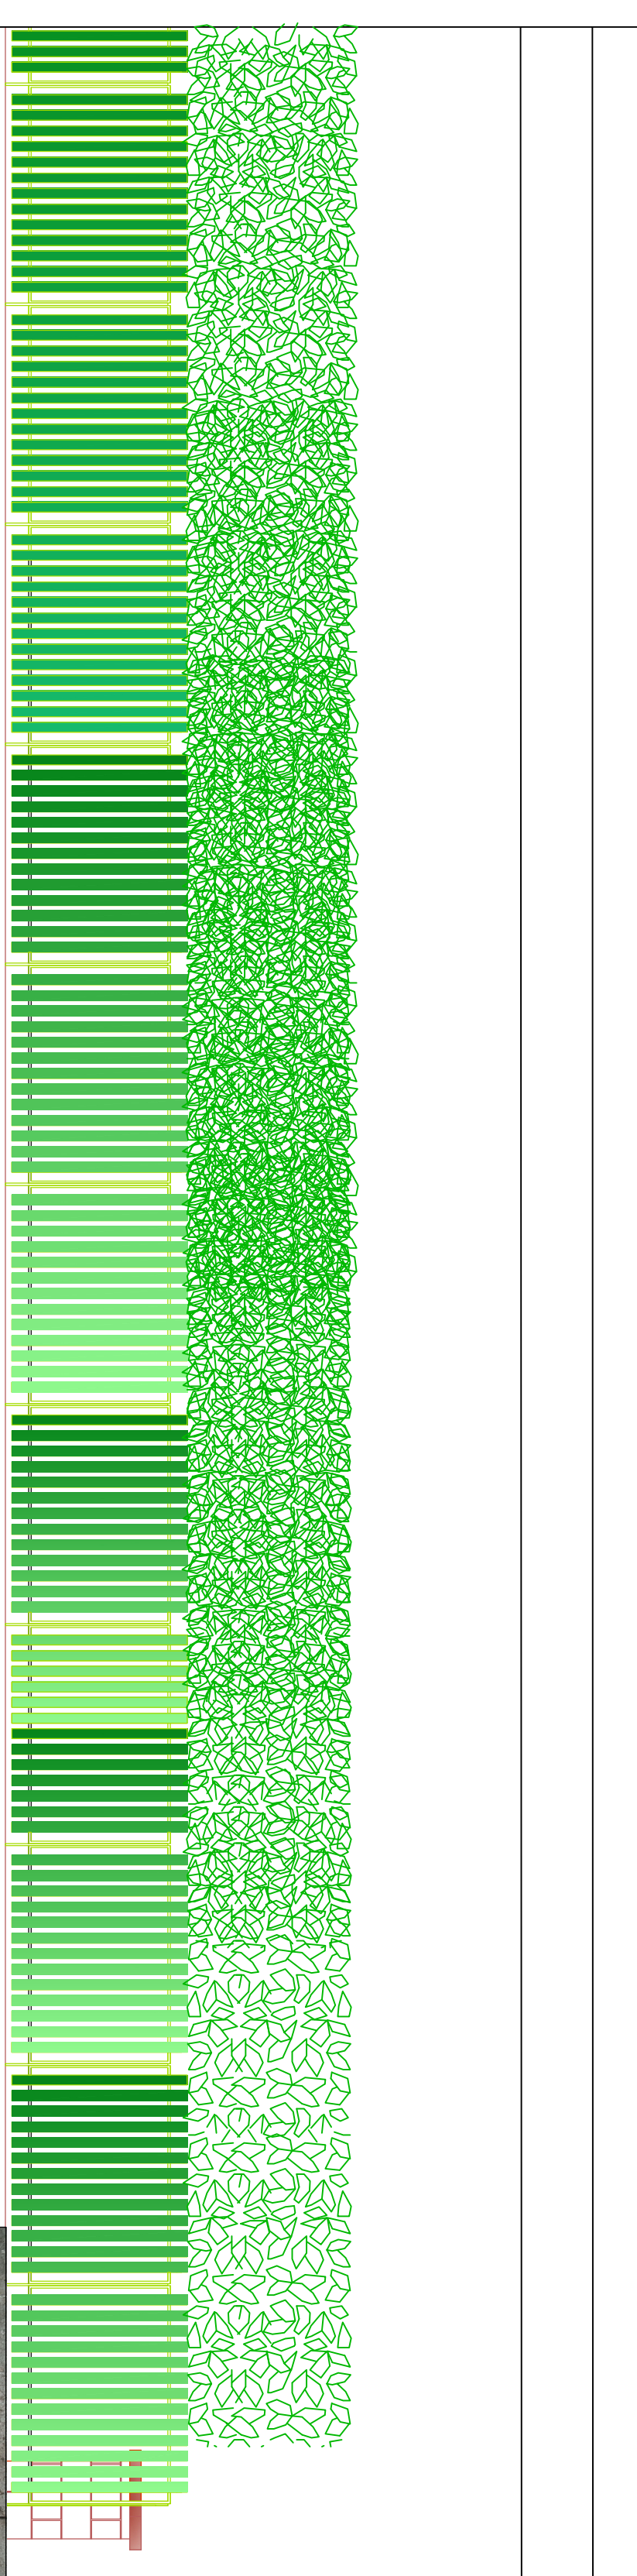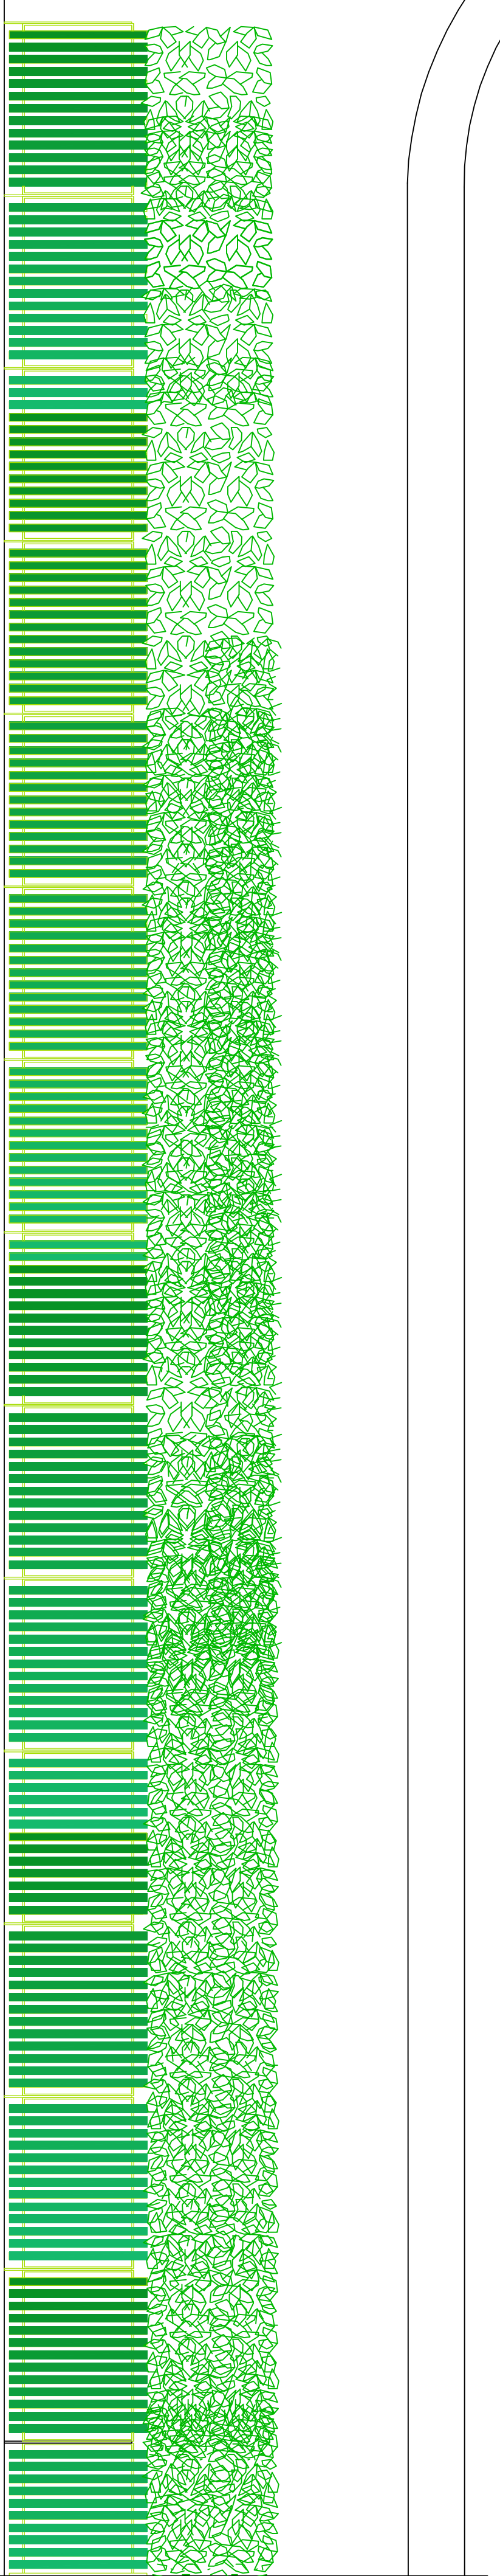

PARTICOLARE NUOVA RECINZIONE SU VIA BRIGATA SASSARI - SCALA 1:50

