


scala 1:1000


scala 1:1000


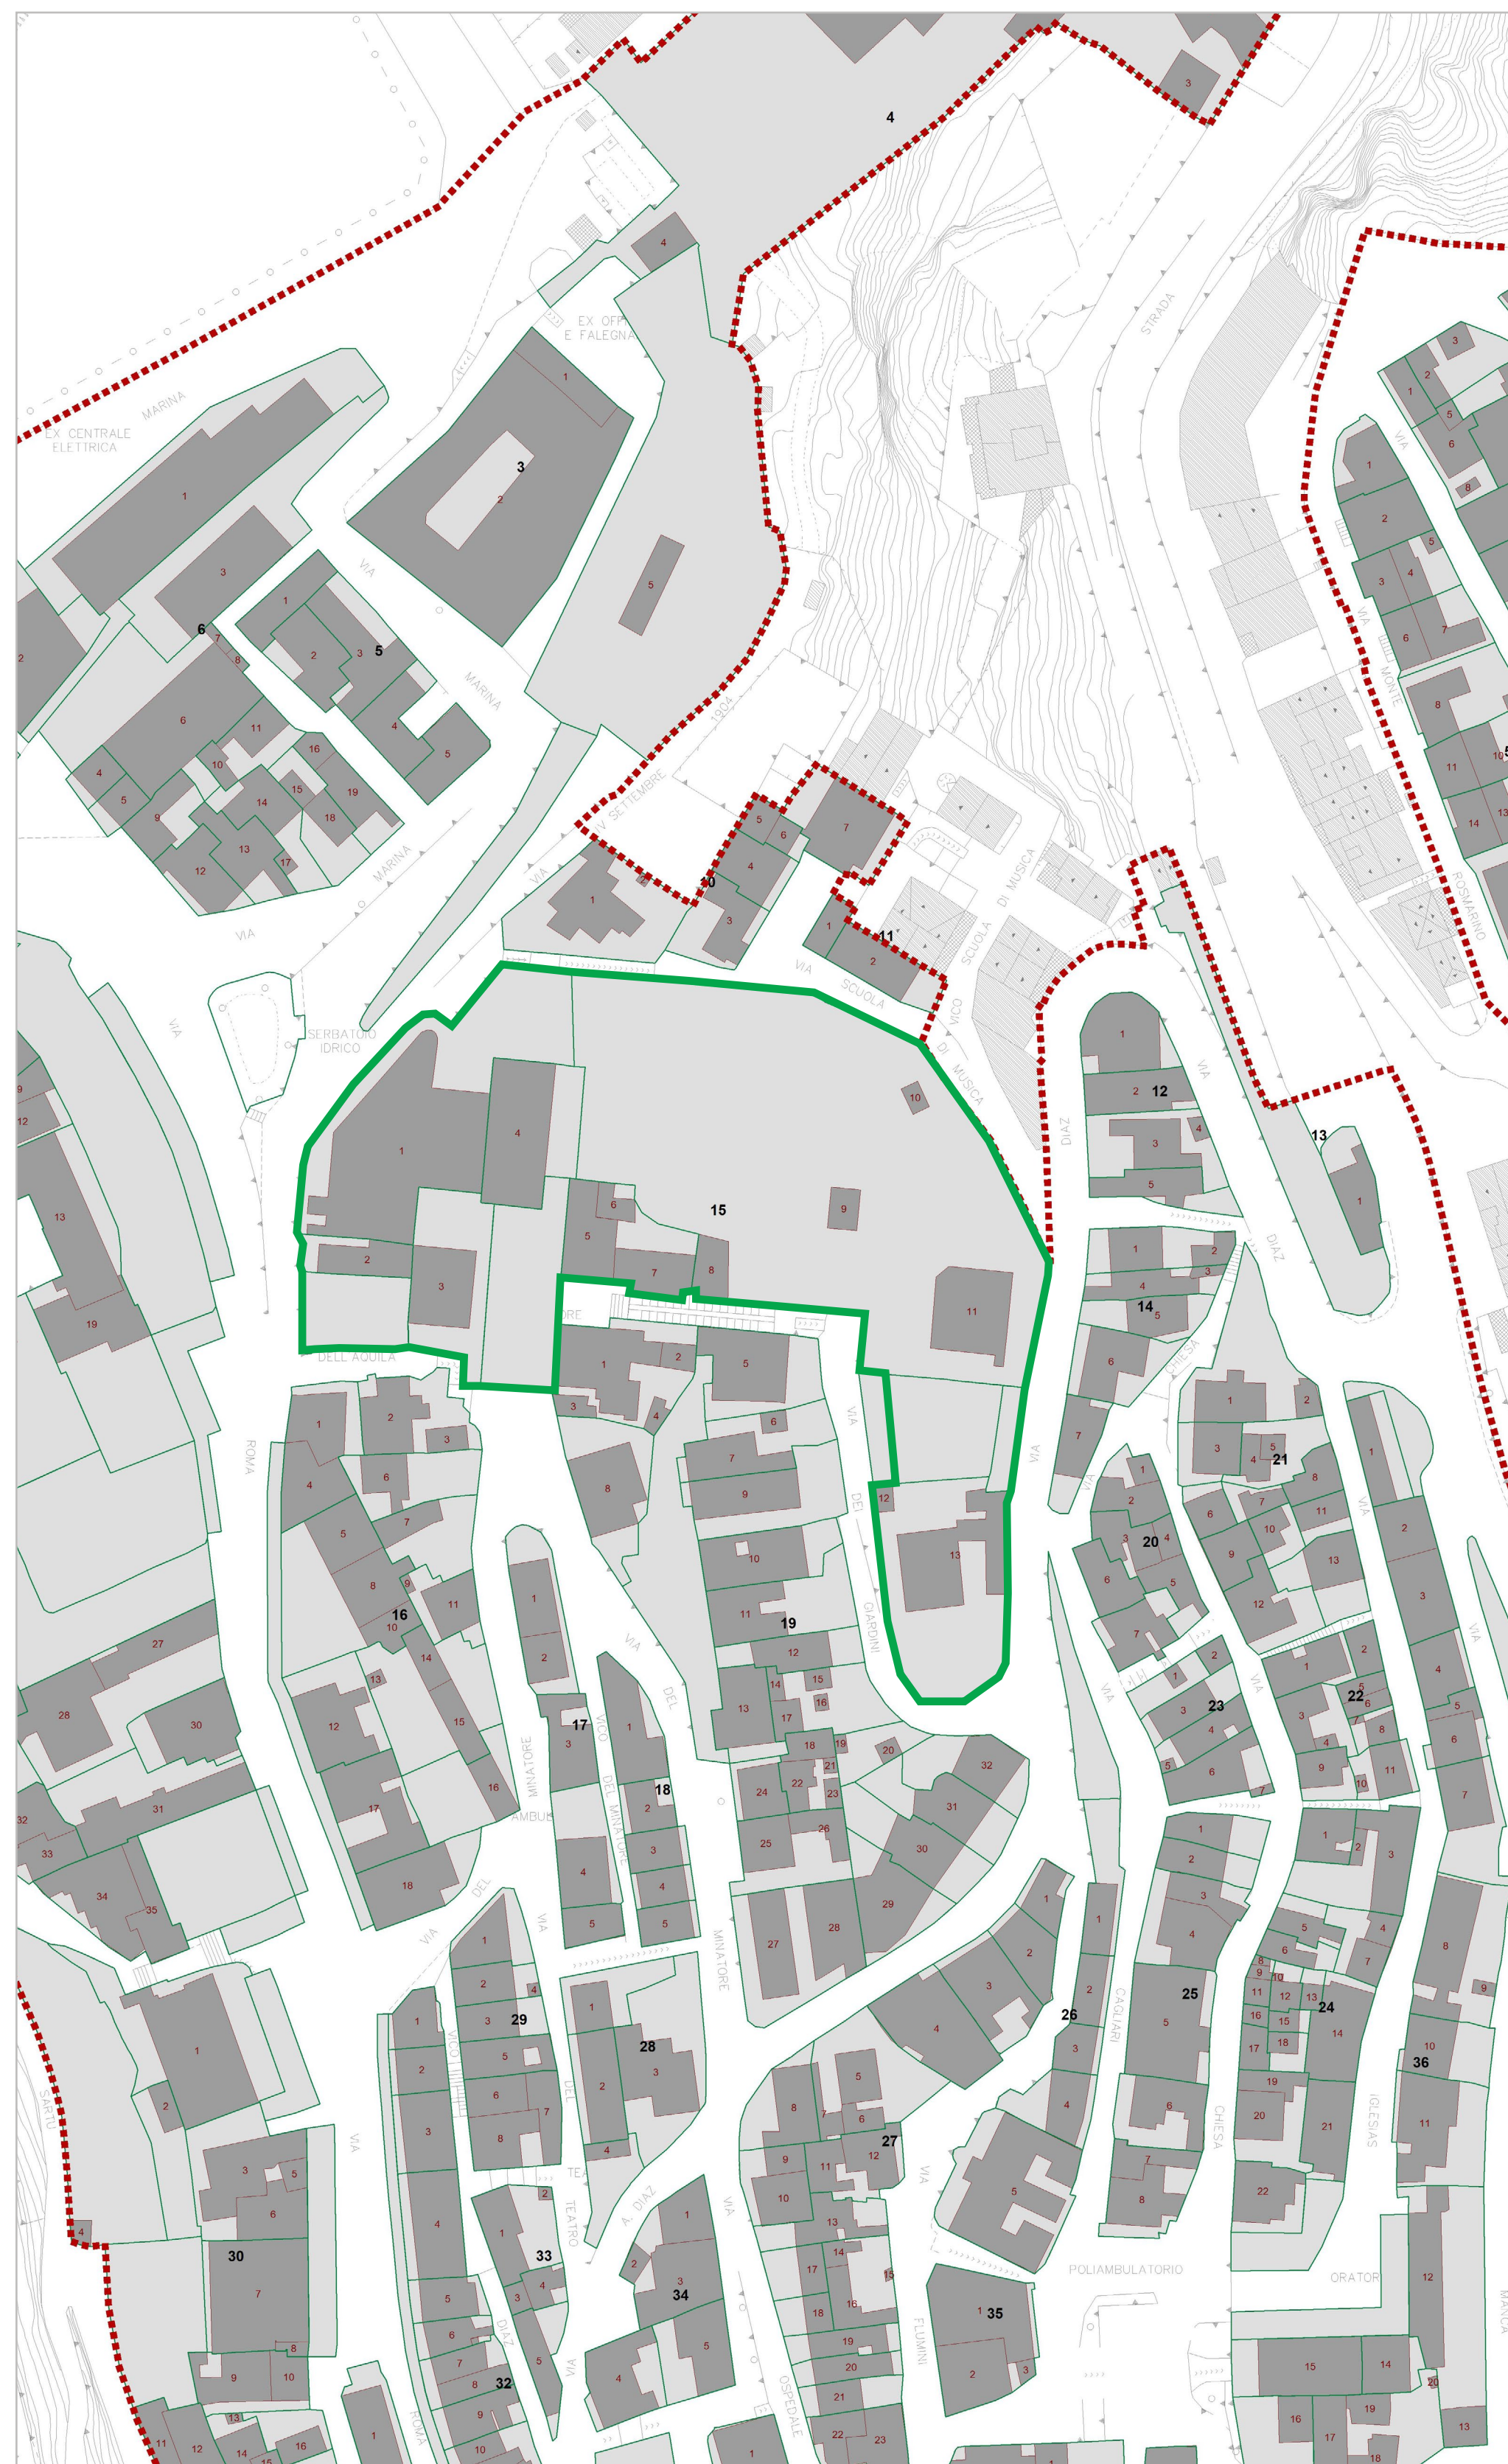


- | | |
|--|--|
|  | Limite amministrativo Comune di Buggerru |
|  | Perimetro del centro matrice |
|  | Perimetro isolato |
|  | Numero progressivo isolato |
|  | Perimetro Unità Minima di Intervento (UMI) |
|  | Perimetro Unità Minima di Intervento (UMI) |
|  | Numero progressivo Unità Edilizie |

GRADI DI TUTELA

scala 1:1000

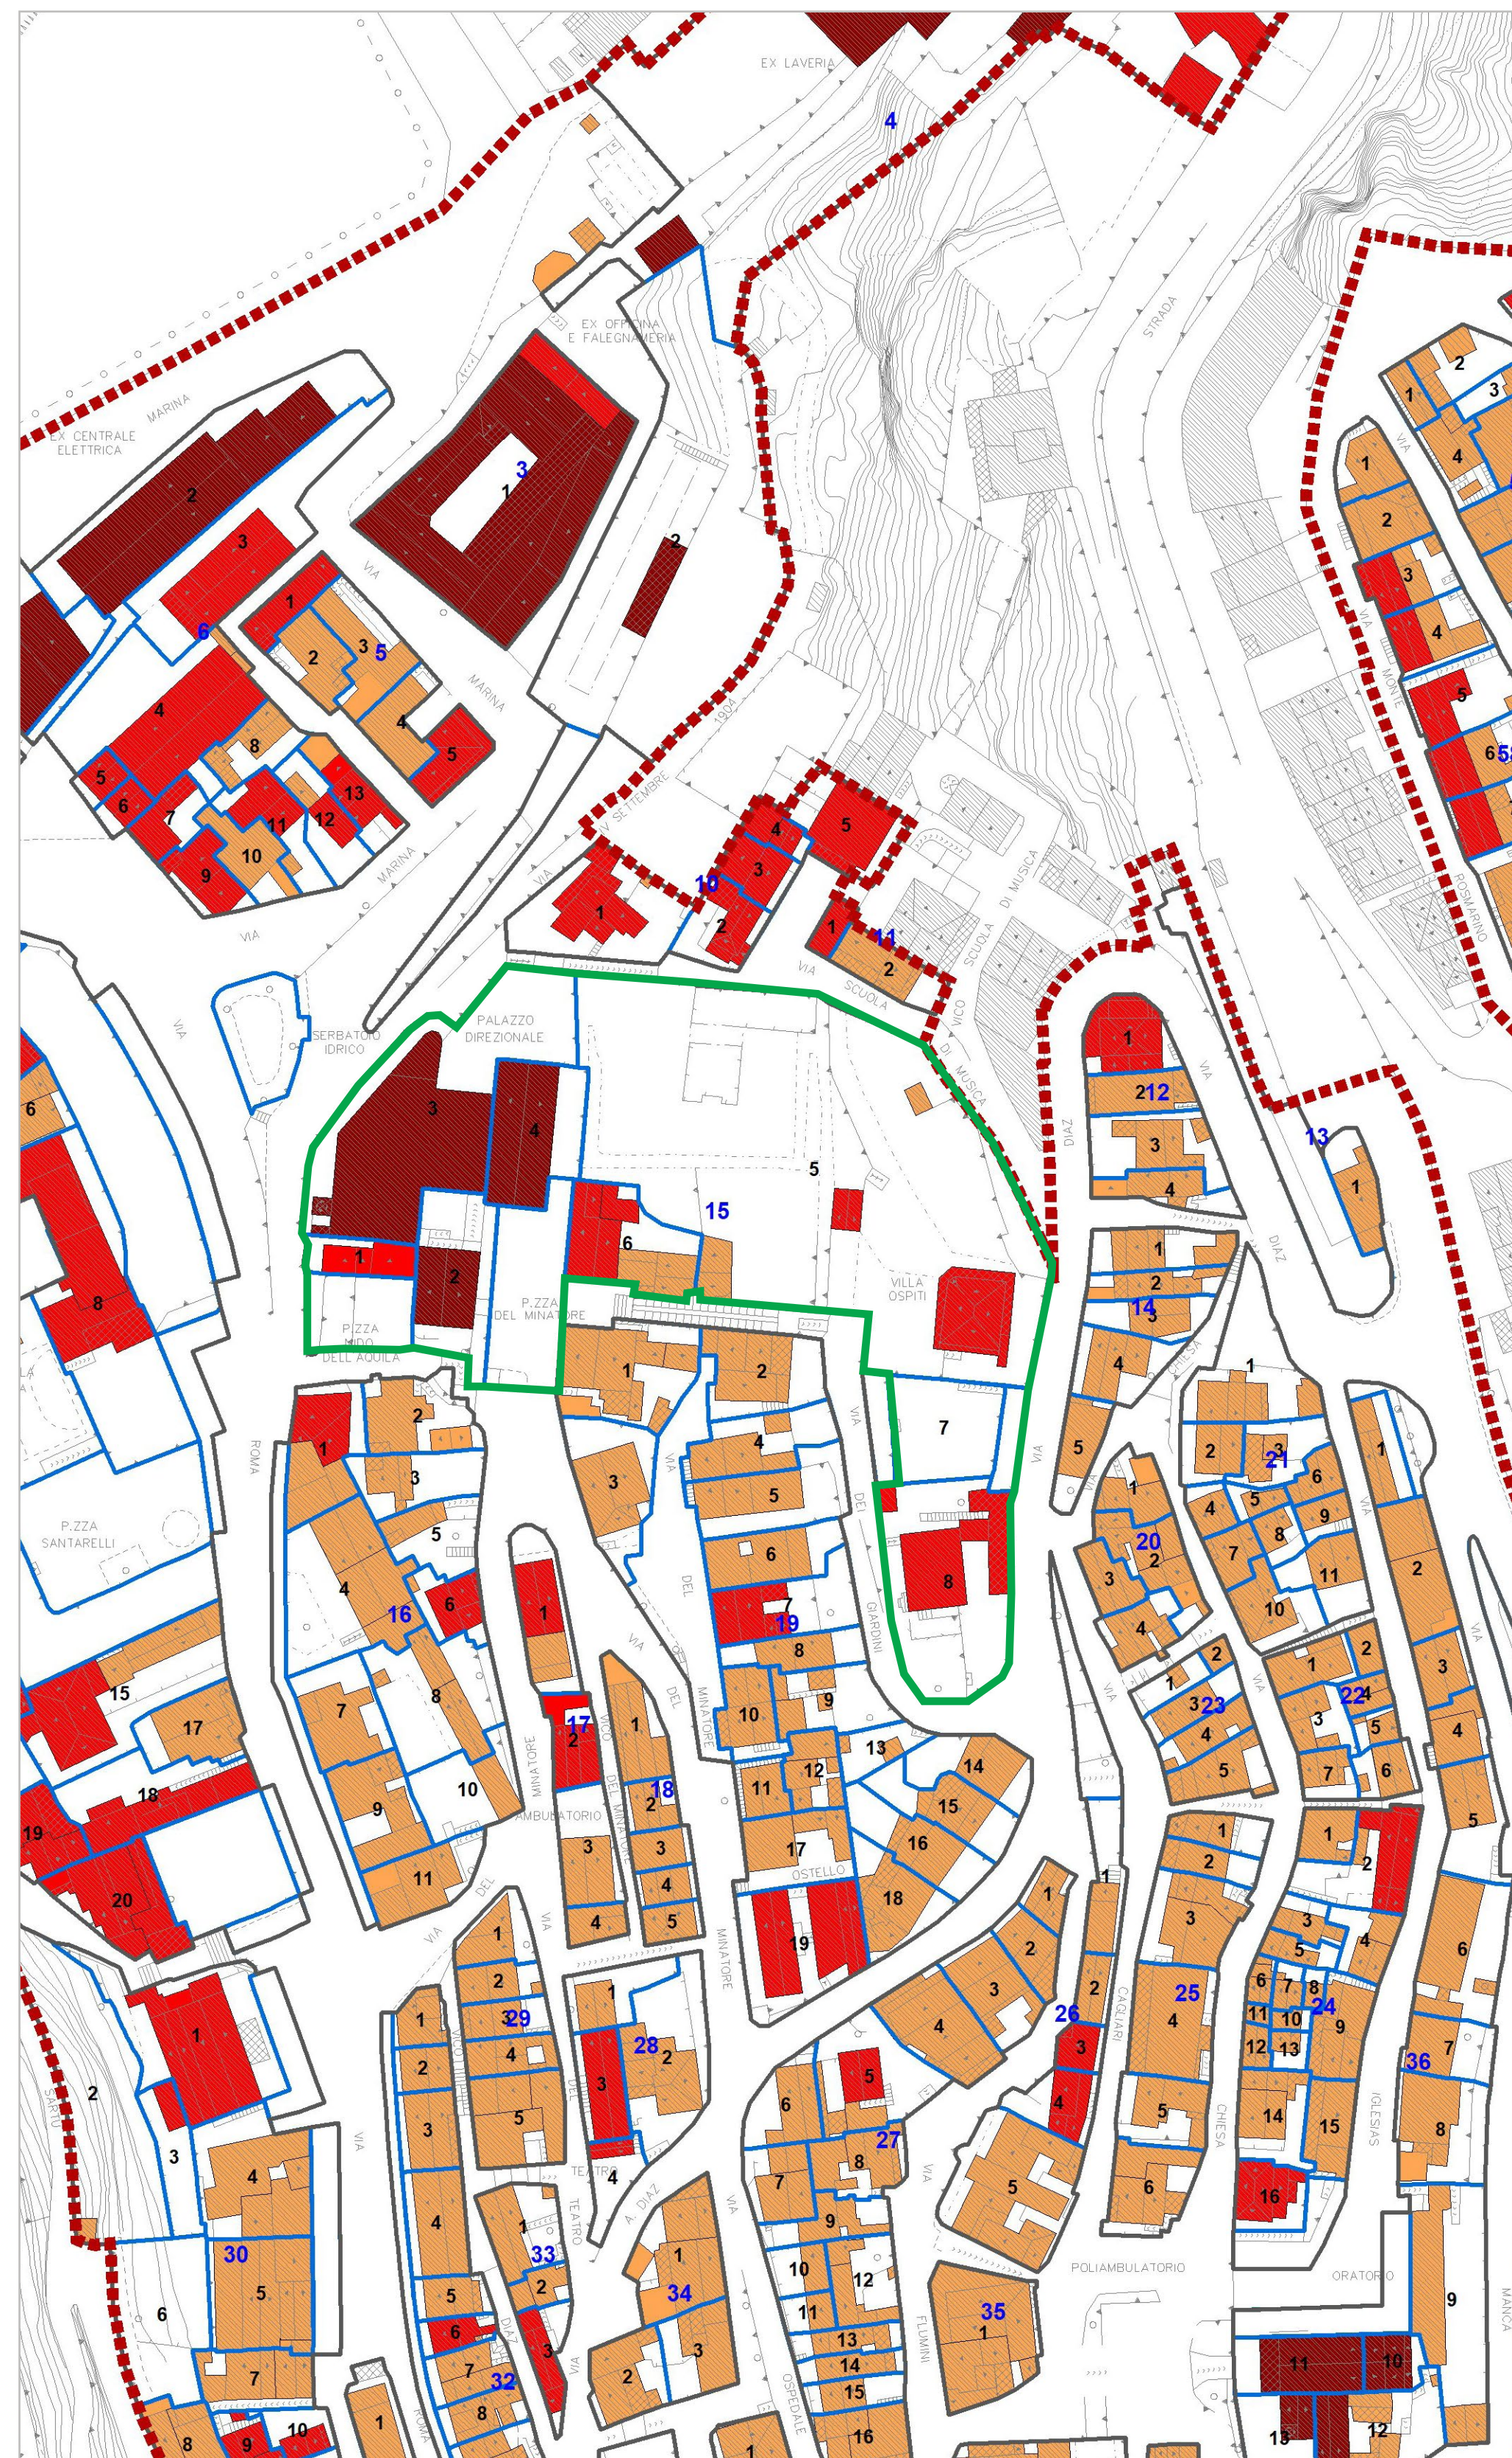

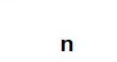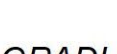
- | | |
|---|--|
|  | Perimetro del centro matrice |
|  | Perimetro isolato |
|  | Perimetro Unità Minima di Intervento (UMI) |
|  | Perimetro Unità Minima di Intervento (UMI) |
VISTA FOTO 3D ISOLATO



-  Perimetro isolato
-  Profilo regolatore esistente
-  Profilo regolatore di progetto

PROGETTO GRADI DI TUTELA 3D

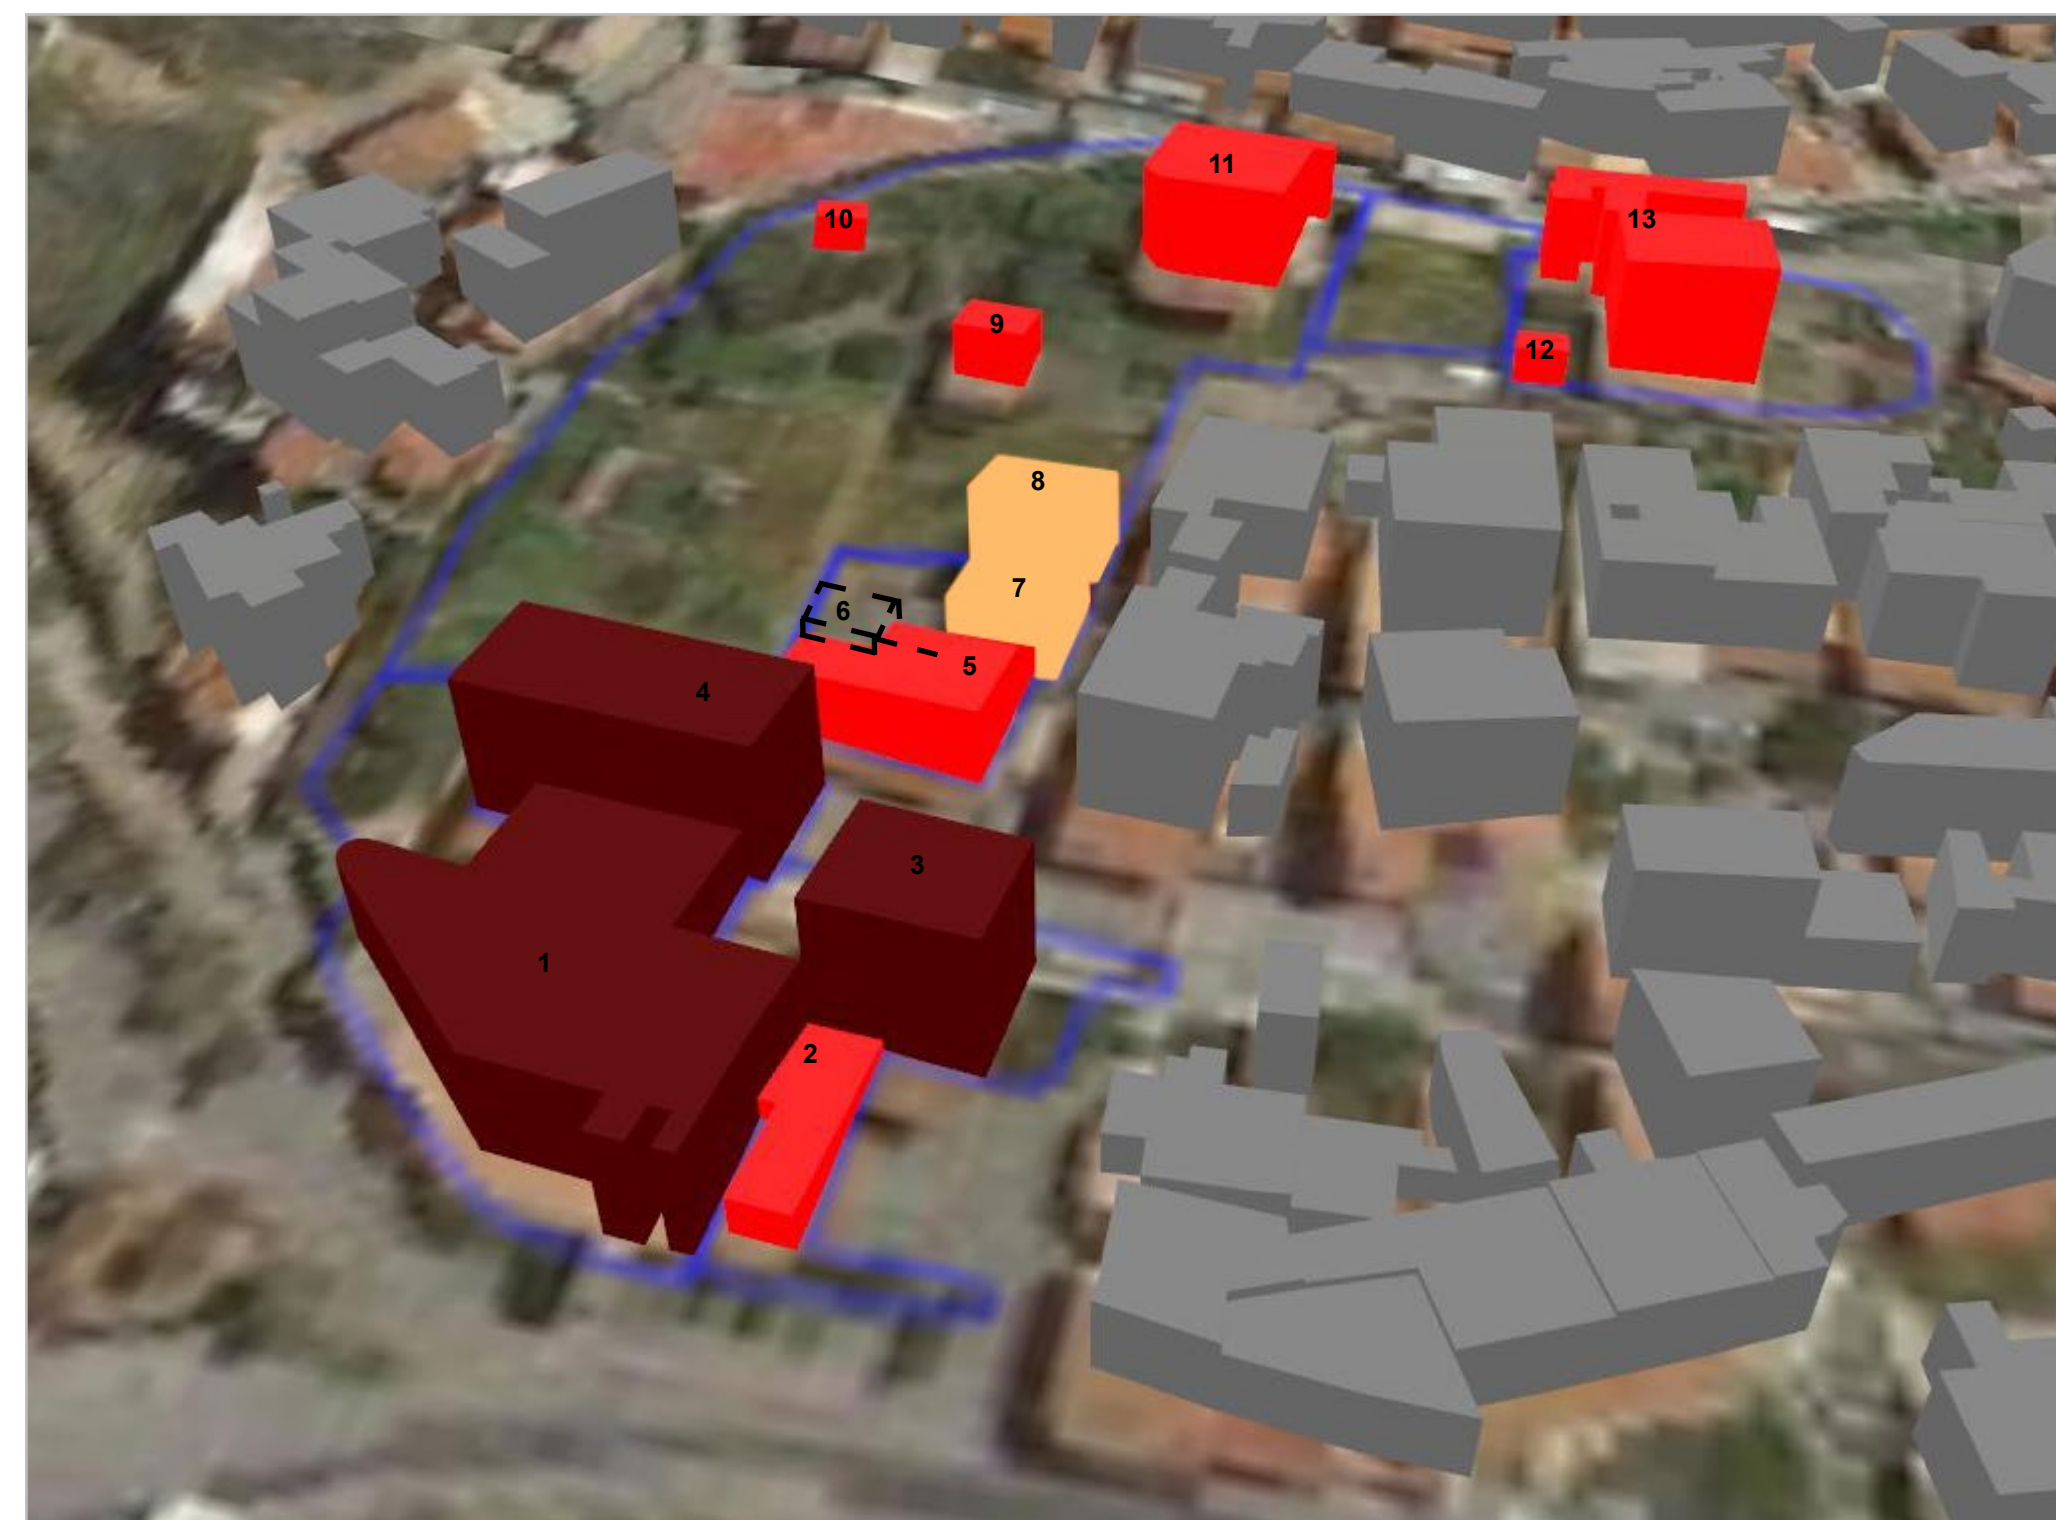

- ### GRADI DI TUTELA

Grado	Numero progressivo edificio
Grado 1 - restauro e risanamento conservativo	1
Grado 2 - ristrutturazione edilizia interna	2
Grado 3 - ristrutturazione edilizia	3

PRESCRIZIONI

Numero	Prescrizione
1	Preservare struttura in pietra e le aperture
3	Preservare la facciata e le aperture
4	Preservare la facciata e le aperture

Contributi specialistici

dott. ged. Tereza CROSIU
urb. Franco BIANCHI, urb. MURGA
urb. Francesco BONATO
urb. Fabio FASAN
urb. Lisa DE GASPER
dott. in Scienze amb. Lucia FOLIT
ing. Eletra LOWENTHAL
dott. in Scienze amb. Maria LUCIA
urb. Tullio SIGNORELLE
urb. Nicola RICCIARDI, GIANNONI

Coordinamento operativo

urb. Fabio VANIN

Progettisti

urb. Daniele RALLO
urb. Raffaele GEROMETTA

COTIZIONE	RAFFAELE GEROMETTA
ANALISI E PROGETTO	GIANNONI
PROGETTO ESECUTIVO	RICCIARDI
PROGETTO PRELIMINARE	FOLIT
PIANIFICAZIONE TERRITORIALE	SIGNORELLE

[Firma]

Il Sindaco
Laura CAPELLI

Il Responsabile Ufficio Tecnico
Ing. Alessandro GIREI

Il Segretario Comunale
dott.ssa Giovanna Paola MASCIA



PPCM 2020 COMUNE DI BUGGERU

Piano Particolareggiato del centro matrice

Legge Regionale n. 45/1989 e s.m.i.

**Schede isolati
ISOLATO 15**

dicembre 2019

TAV.

E5.15

Elaborato 31
scale varie