


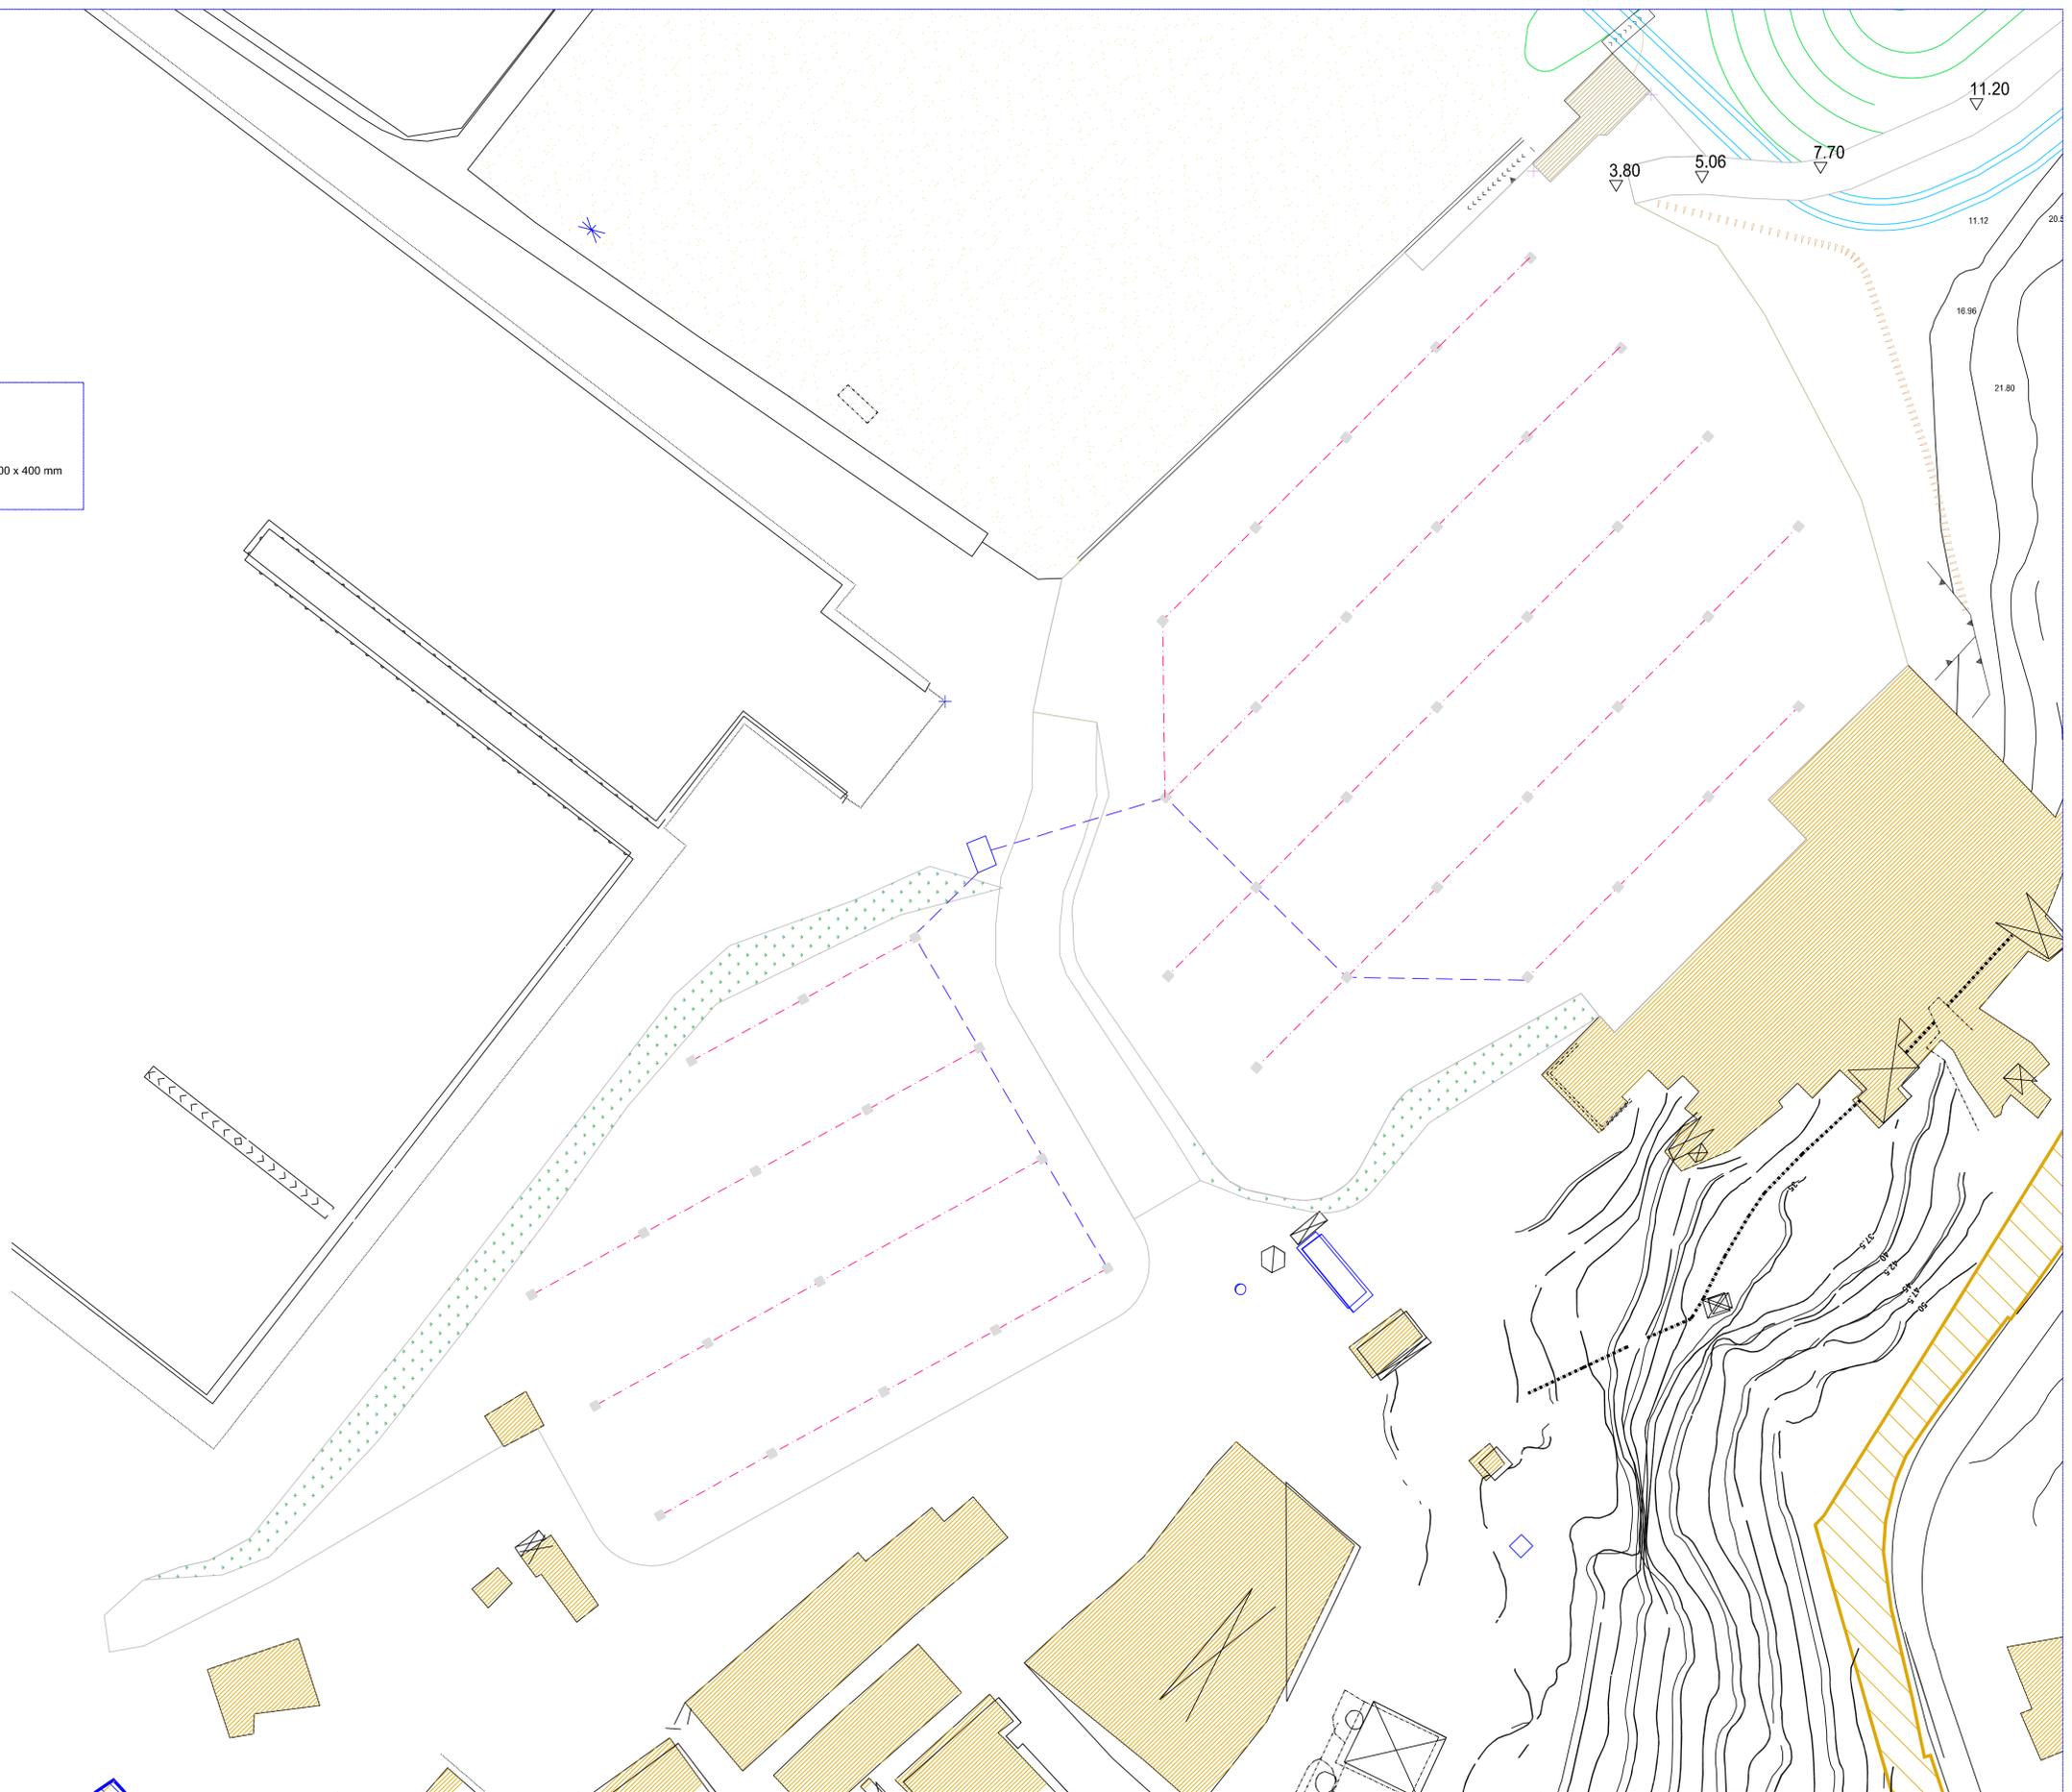

LEGENDA

-  CONDOTTA IN PVC Ø 300 mm
-  CONDOTTA IN PVC Ø 200 mm
-  CADITOIA IN GHISA CLASSE D400 dimensioni 400 x 400 mm



UNIONE DEI COMUNI METALLA E IL MARE



**COMUNE DI BUGGERRU**  
Provincia Sud Sardegna

INTERVENTI DI MESSA IN SICUREZZA DELLE DISCARICHE  
PRESENTI IN PROSSIMITA' DELLA SPIAGGIA DI BUGGERRU  
E MESSA IN SICUREZZA PERMANENTE DELLE VECCHIE  
DIGHE STERILI A RIDOSSO DELL'AREA PORTUALE

**PROGETTO DEFINITIVO**

ELABORATO IMPIANTO DRENAGGIO ACQUE METEORICHE EX PIAZZALE BARCHE E CAMPO SPORTIVO	TAVOLA <b>11 rev 1</b>	SCALA 1:500 DATA MARZO 2019
---	---------------------------	--------------------------------------

PROGETTAZIONE  
A.T.P. Dott. Geol. Franco Cherchi - Dott. Ing. Salvatore Angelo Figus