


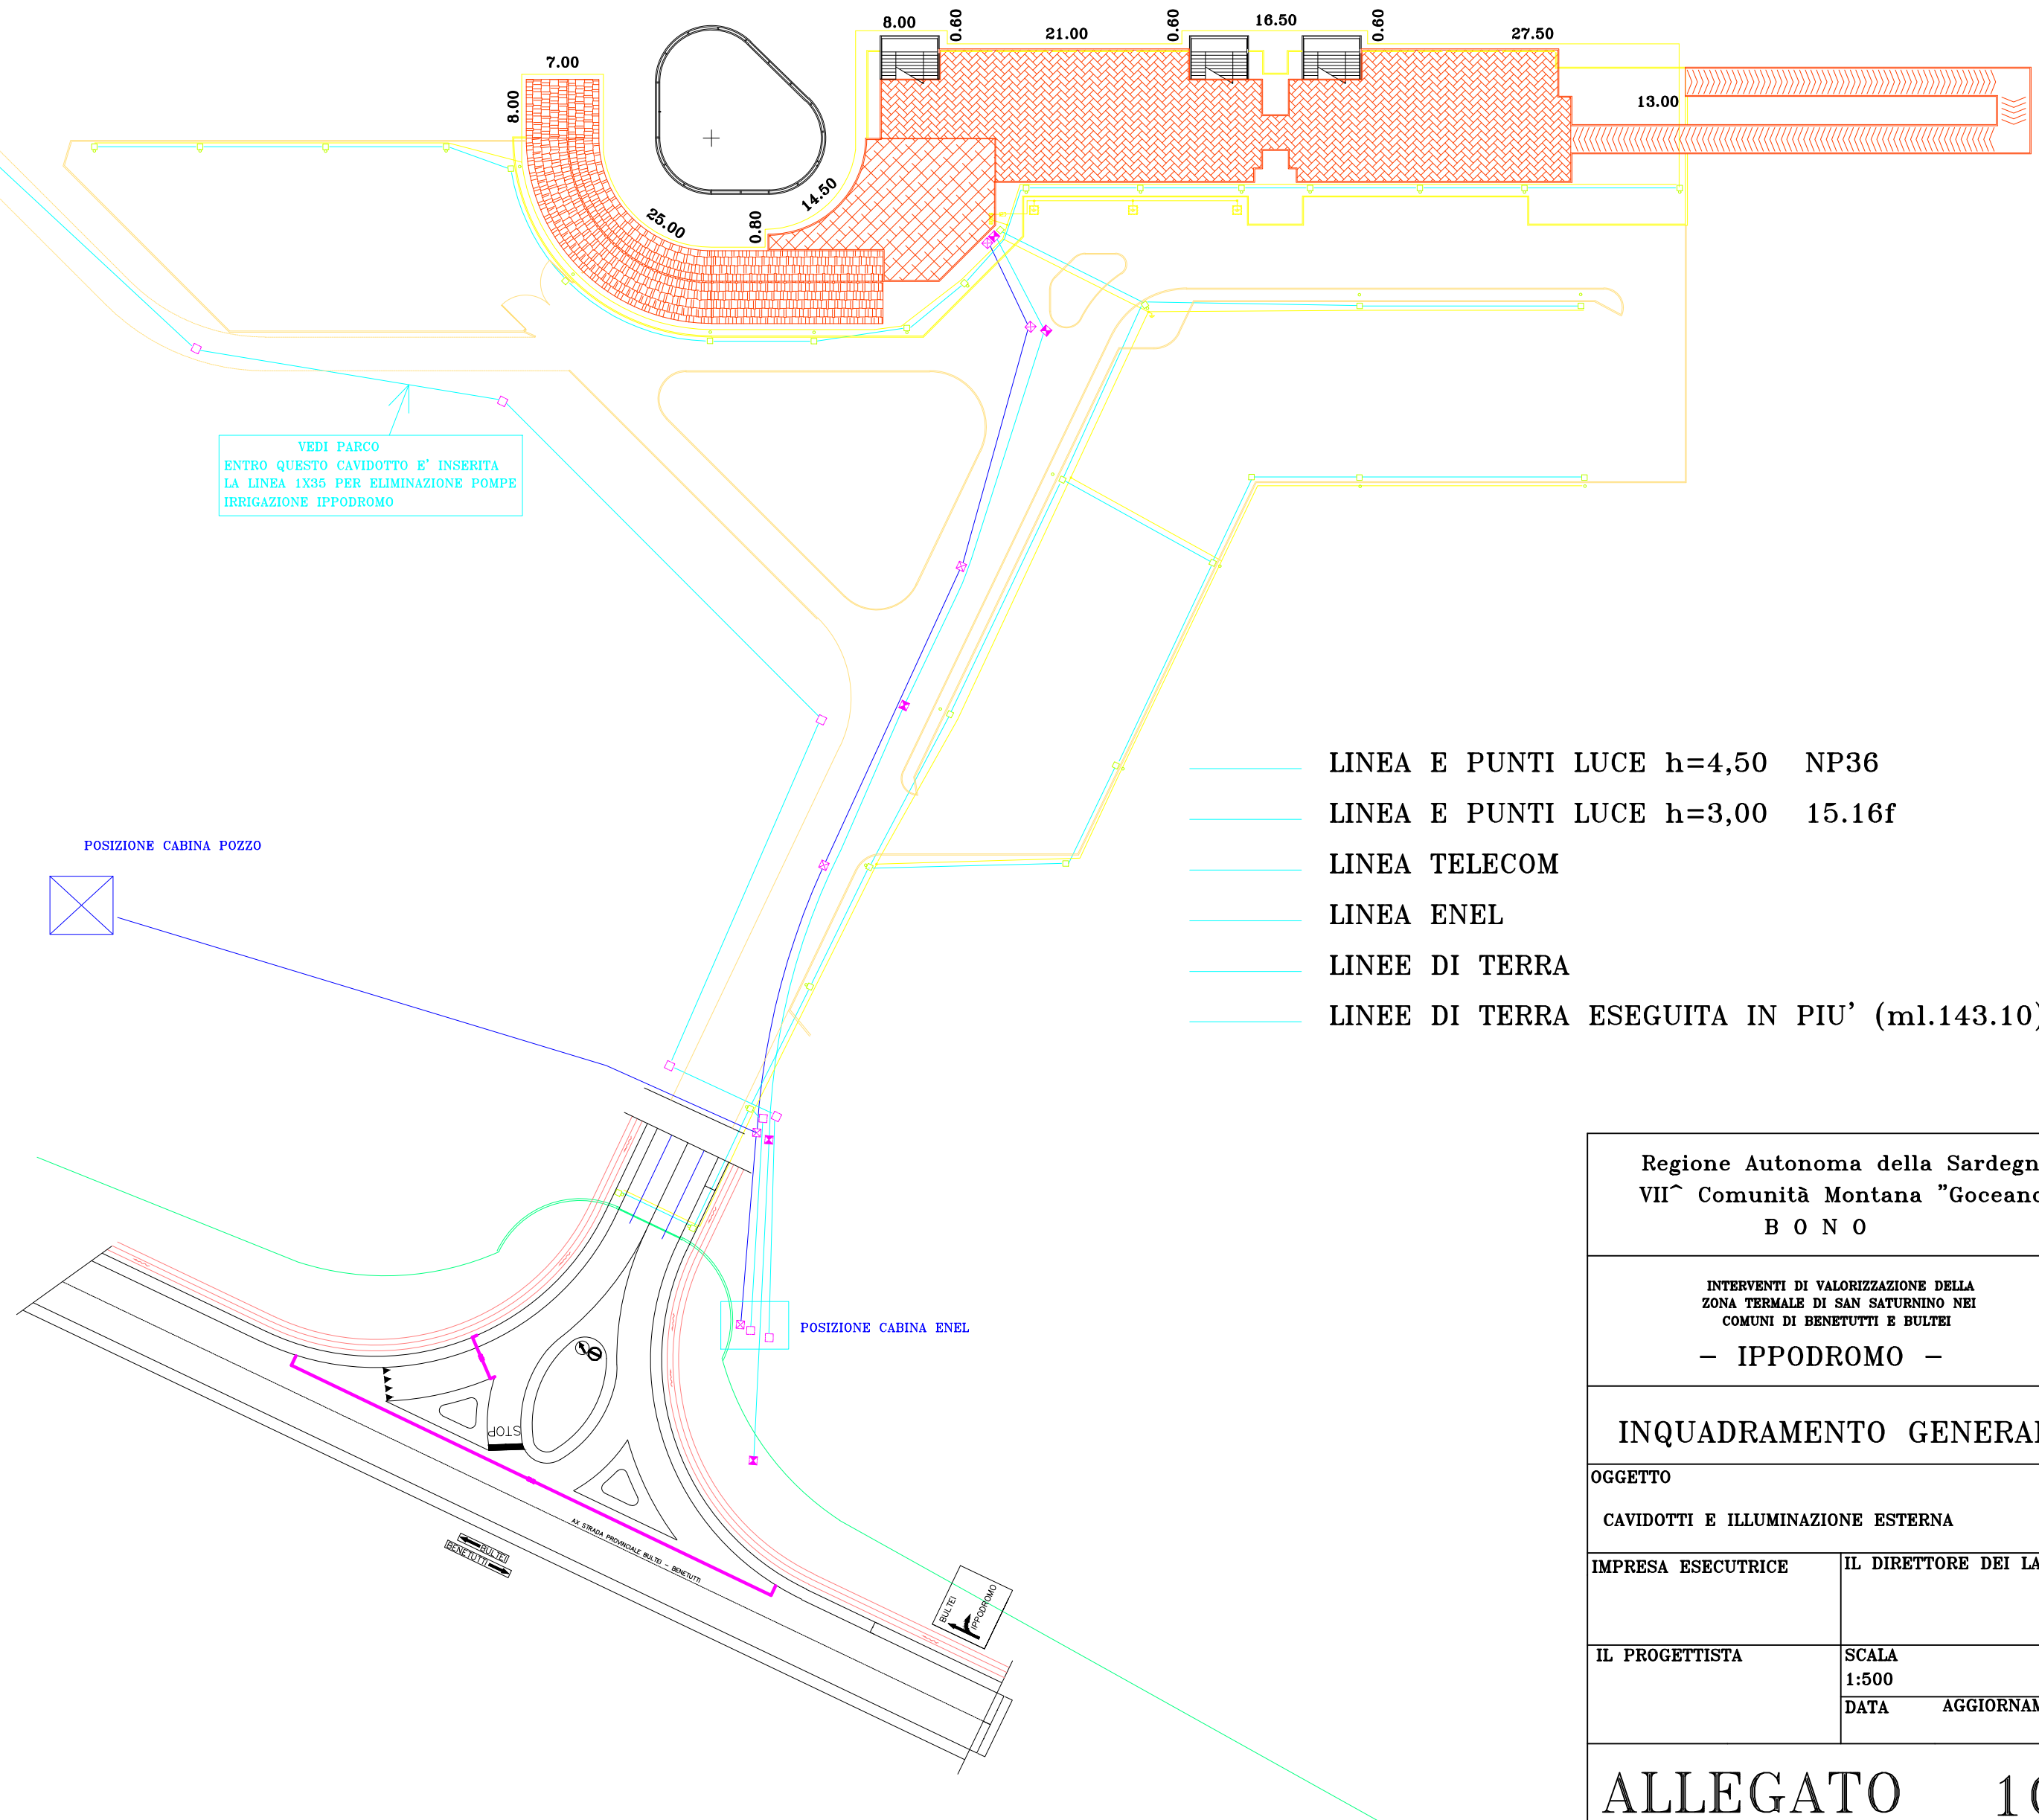

VEDI PARCO
ENTRO QUESTO CAVIDOTTO E' INSERITA
LA LINEA 1X35 PER ELIMINAZIONE POMPE
IRRIGAZIONE IPPODROMO

POSIZIONE CABINA POZZO

POSIZIONE CABINA ENEL

- LINEA E PUNTI LUCE h=4,50 NP36
- LINEA E PUNTI LUCE h=3,00 15.16f
- LINEA TELECOM
- LINEA ENEL
- LINEE DI TERRA
- LINEE DI TERRA ESEGUITA IN PIU' (ml.143.10)

Regione Autonoma della Sardegna VII^ Comunità Montana "Goceano" B O N O	
INTERVENTI DI VALORIZZAZIONE DELLA ZONA TERMAL E DI SAN SATURNINO NEI COMUNI DI BENETUTTI E BULTEI - IPPODROMO -	
INQUADRAMENTO GENERALE	
OGGETTO CAVIDOTTI E ILLUMINAZIONE ESTERNA	
IMPRESA ESECUTRICE	IL DIRETTORE DEI LAVORI
IL PROGETTISTA	SCALA 1:500 DATA AGGIORNAMENTO
ALLEGATO 1C	