



PLANIMETRIA CAMPO DI CALCIO

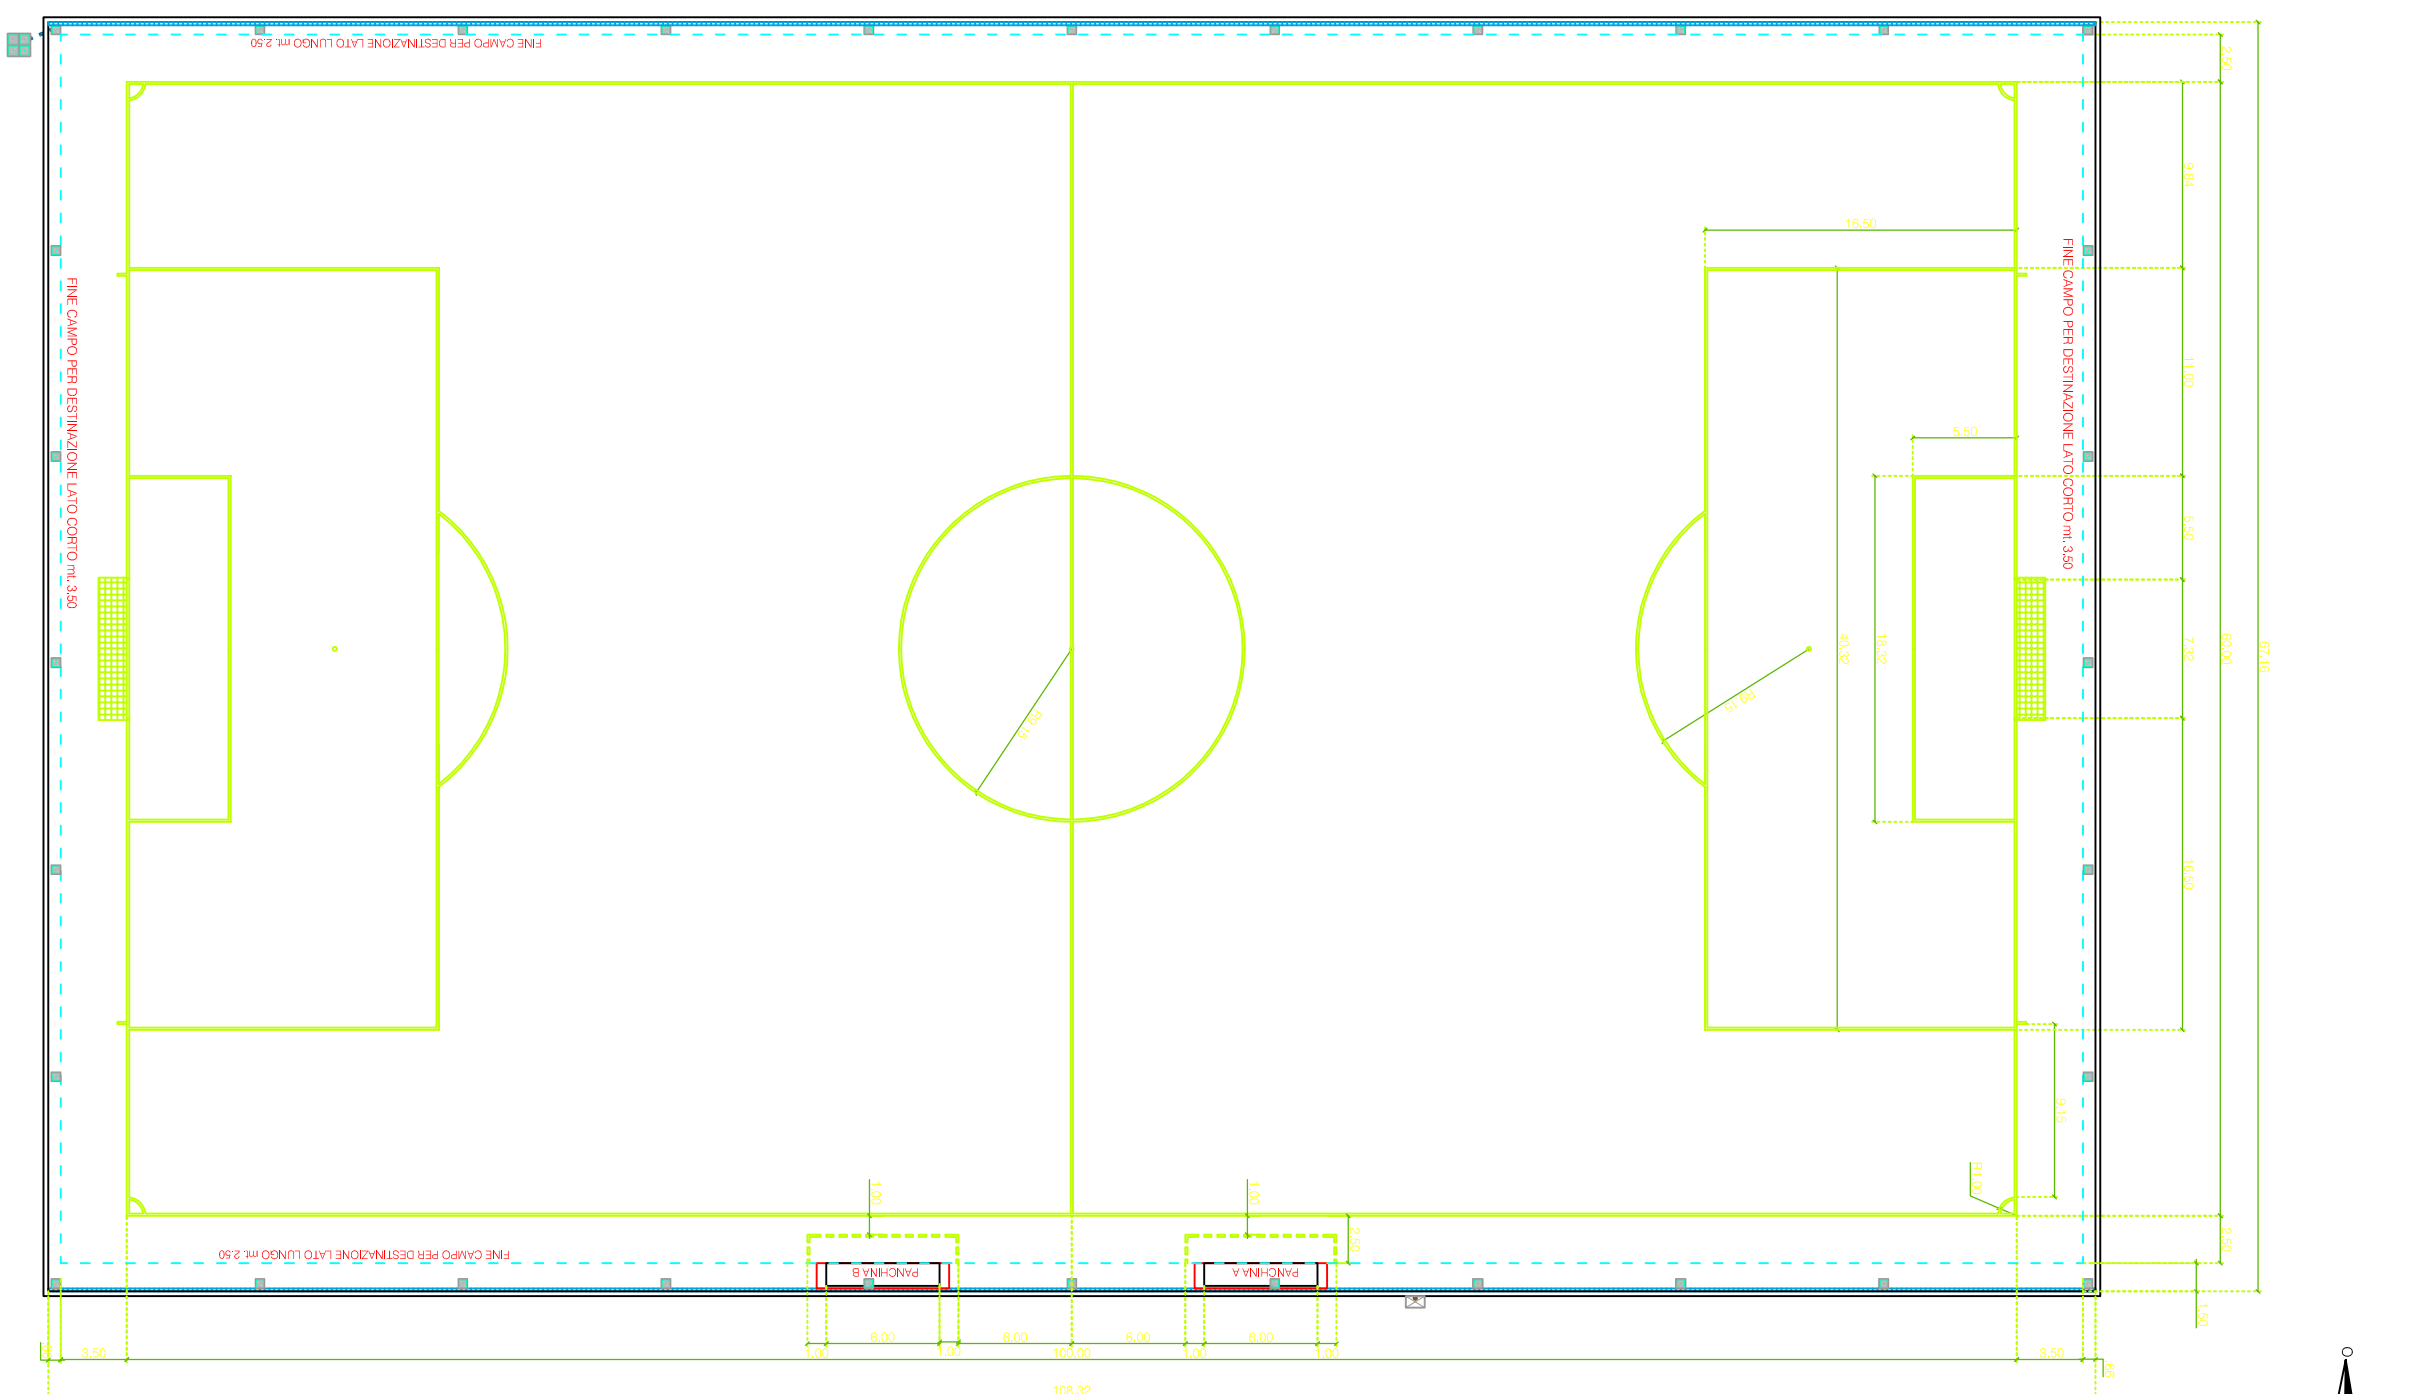

CARATTERISTICHE



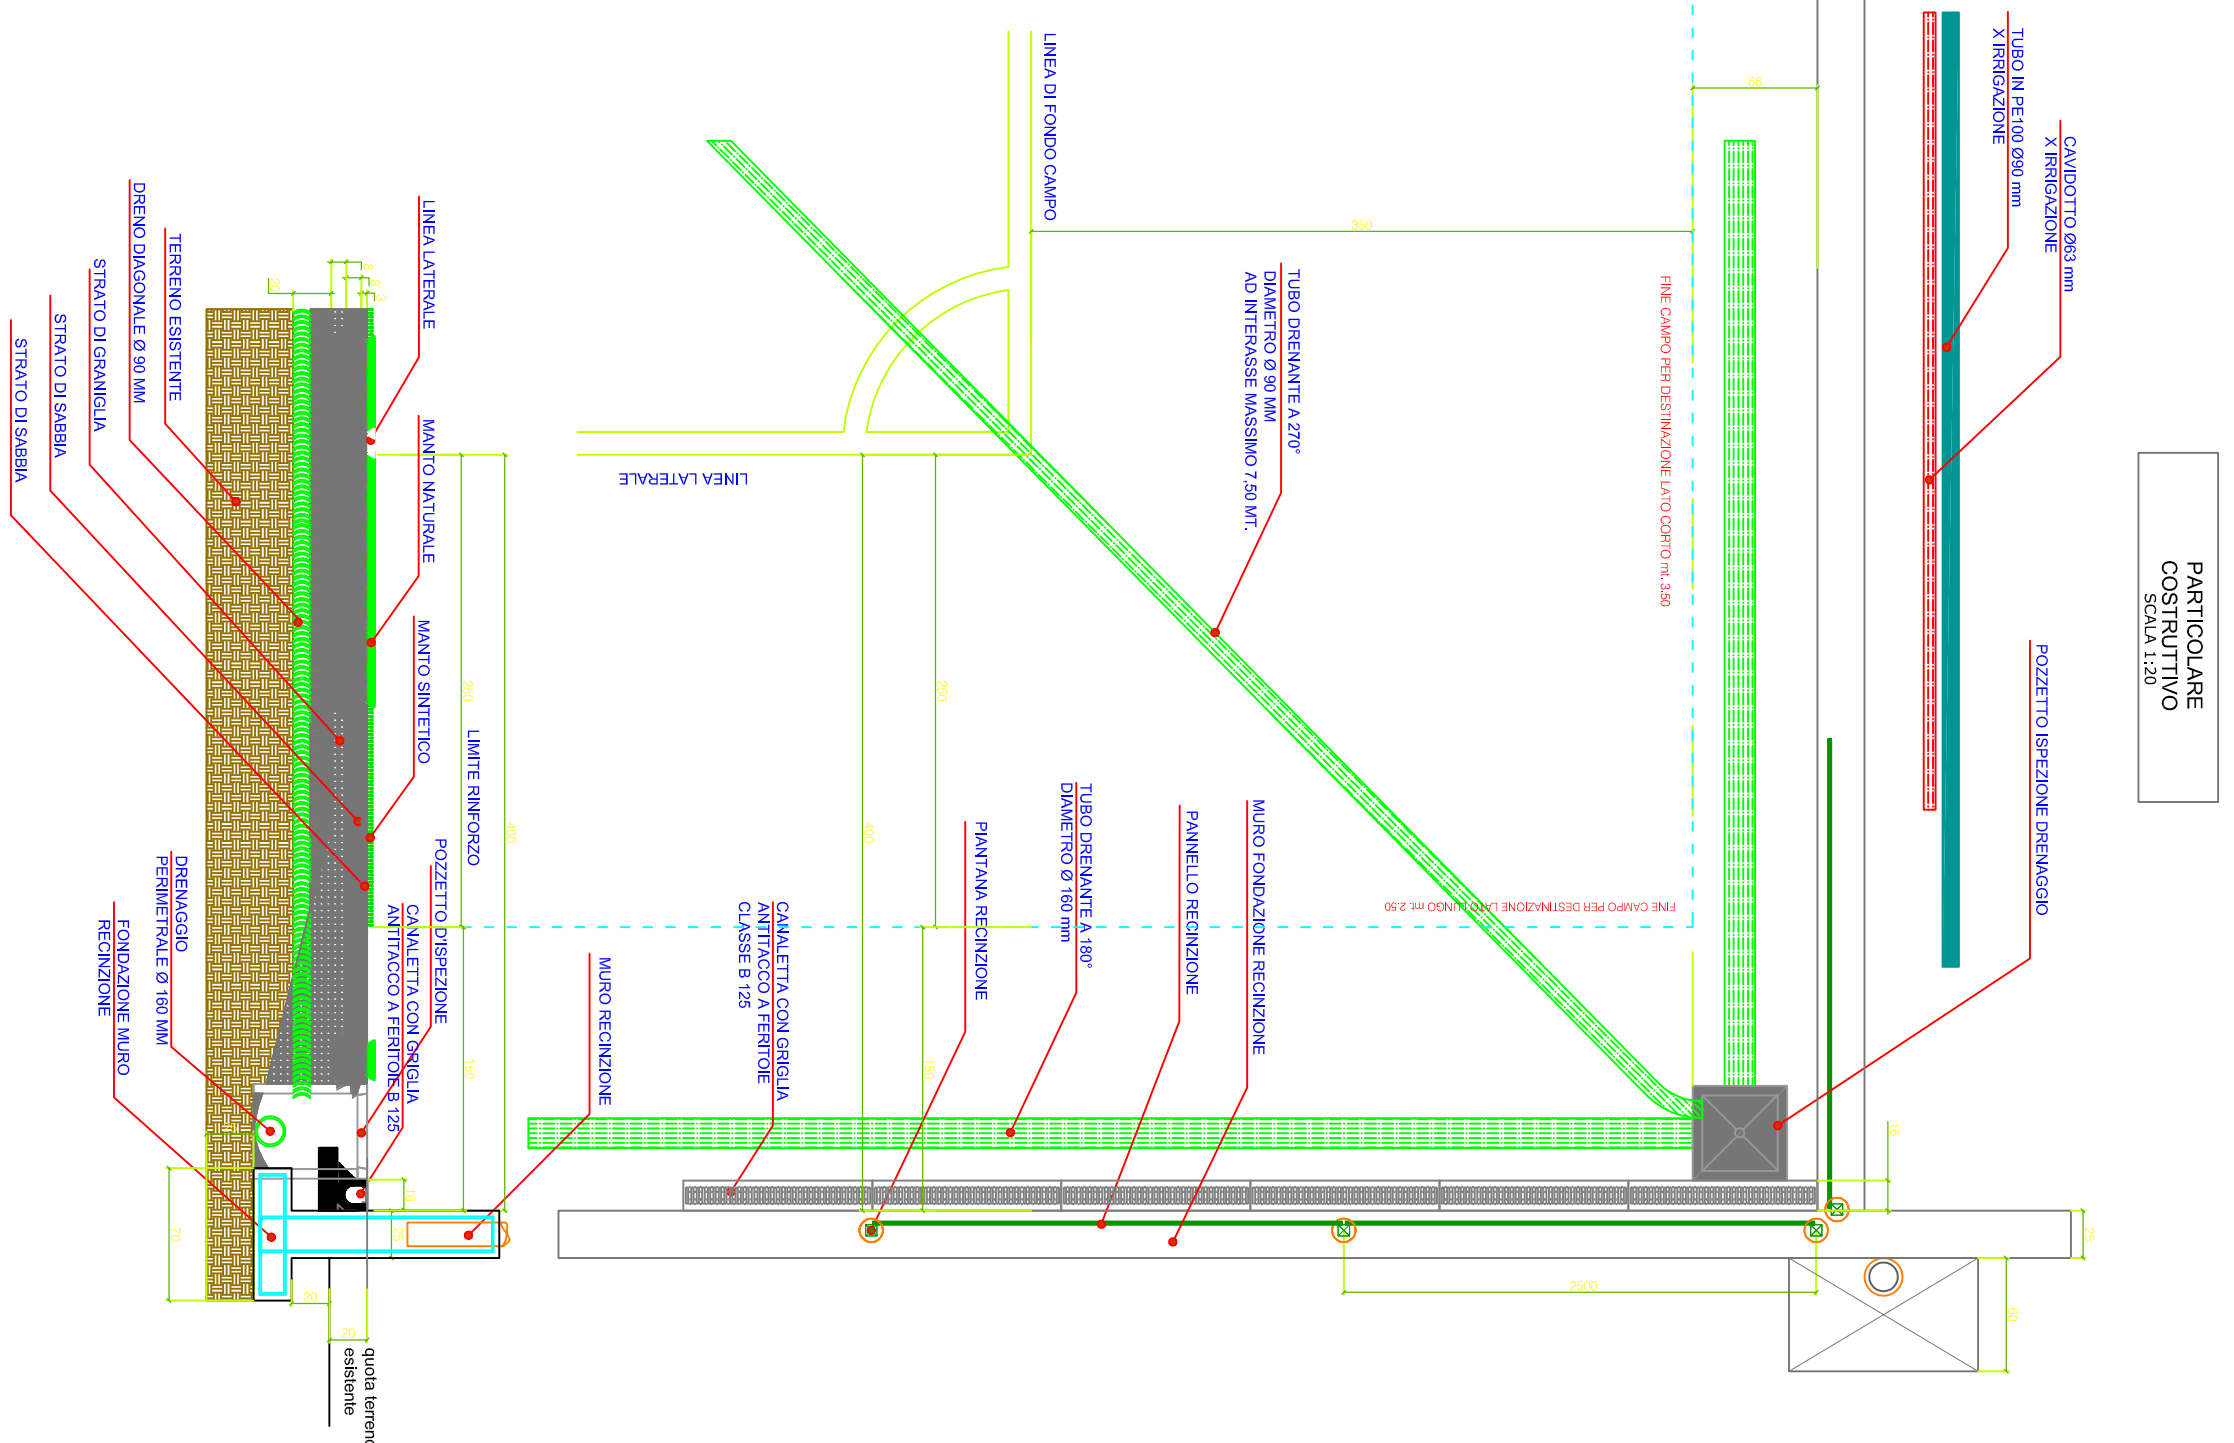

PLANIMETRIA di drenaggio

PROGETTO	COMUNE DI LAERRU
Progetto	Provincia di Sassari
Raffigurazione impianto illuminazione con tecnologia led e penetrazione con eba sintetica campo di calcio Comunale sito in via Stazione località S'Era Laerru-SS	
Description / Description	PLANimetRIA CAMPO DI GIUOCO