
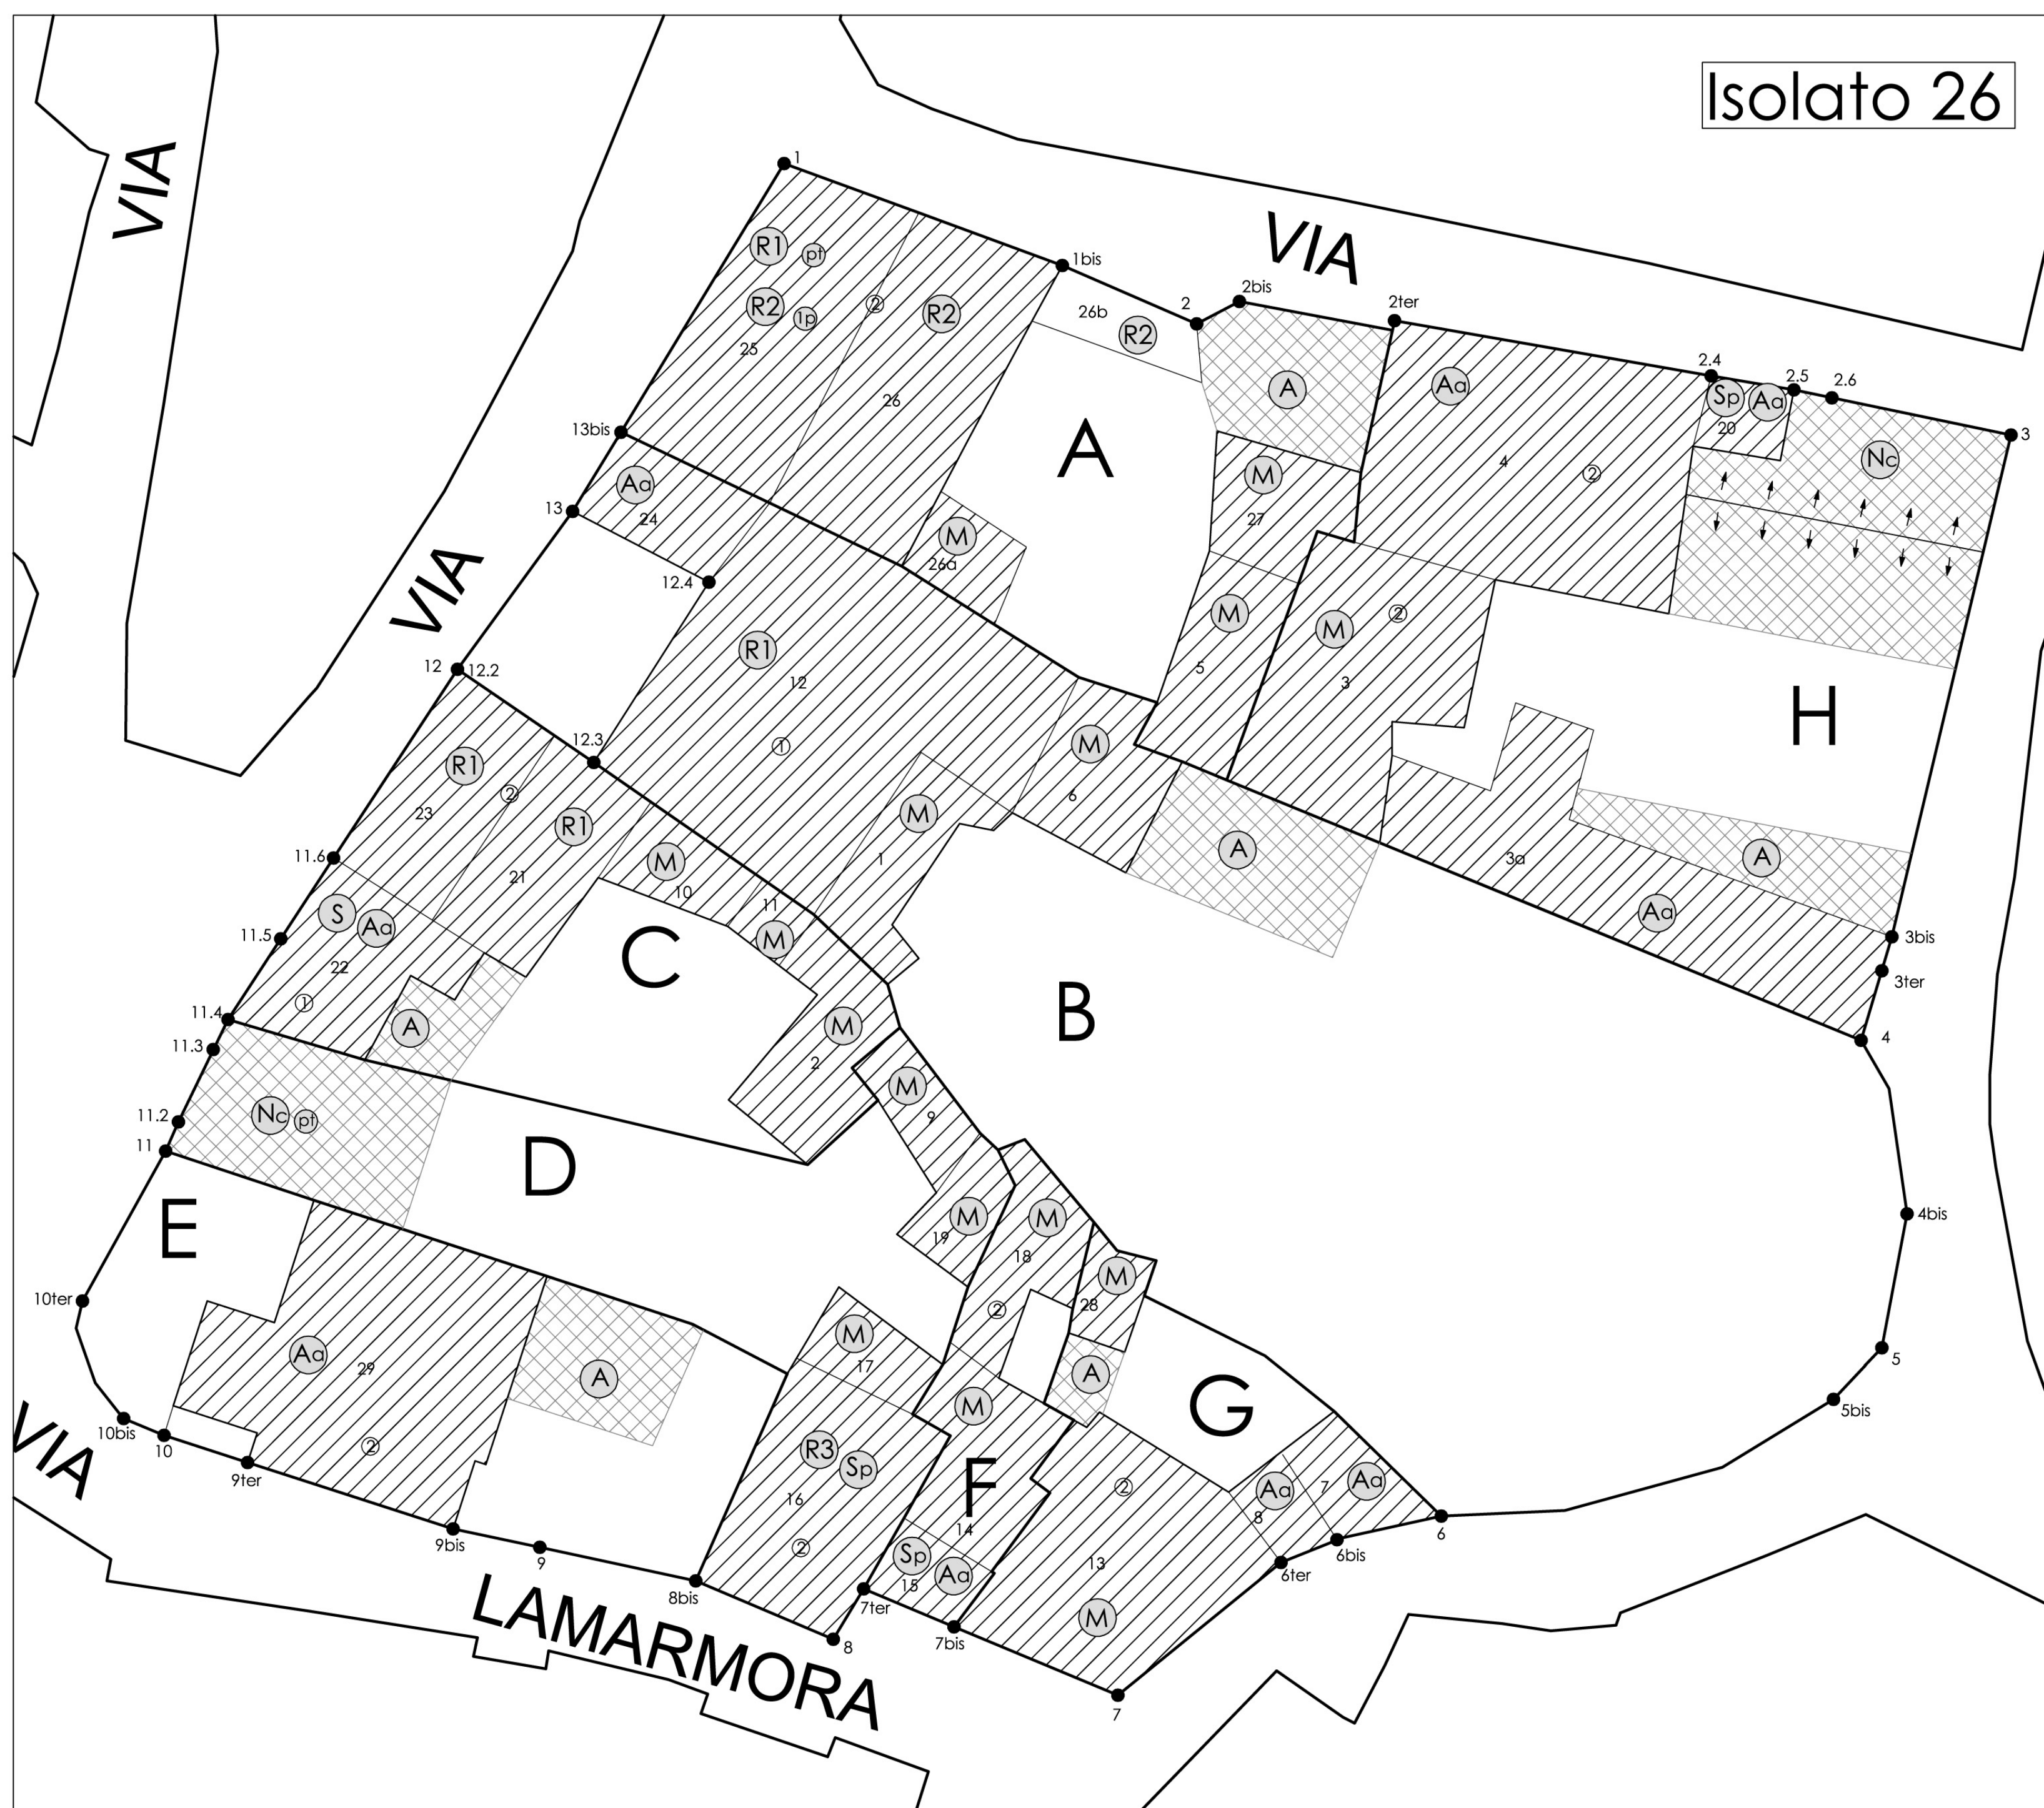


Profilo 1-6ter

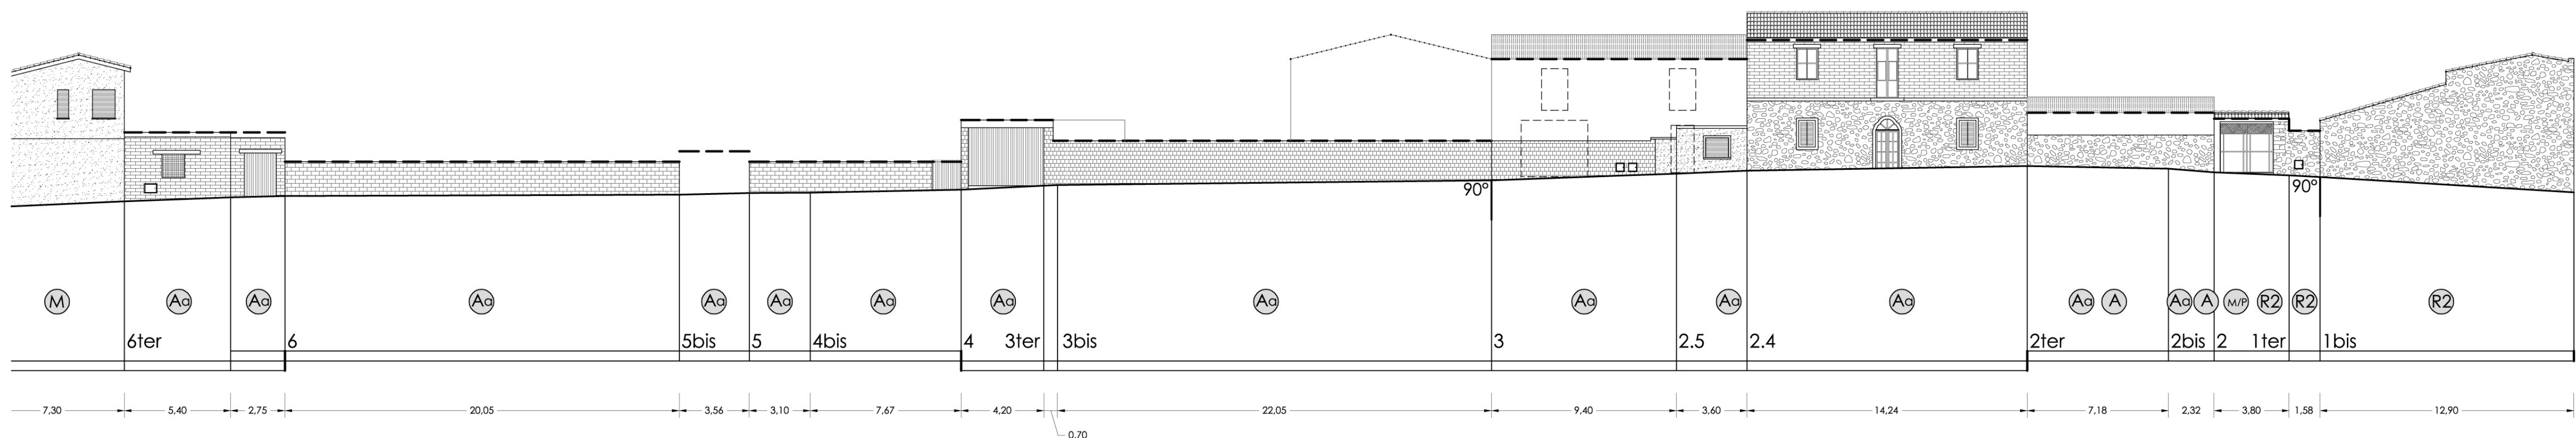


LEGENDA


-  Profilo regolatore prospetti fronte strada
-  Profilo regolatore prospetti arretrati
-  Profilo regolatore laterale
-  Ampliamenti Sc
-  Interventi previsti

Indicazione elementi di prospetto

Bucature

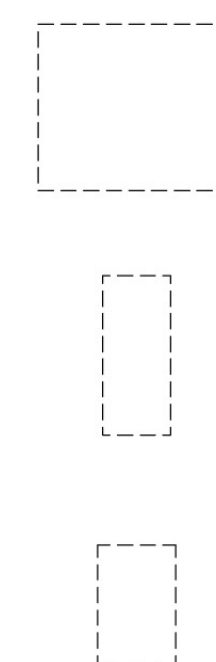

Specchiature

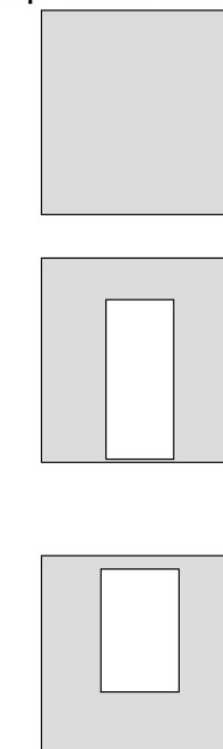

Indicazioni tipologiche coperture

- | | |
|---|------------|
|  | Padiglione |
|  | Dispuvi |
|  | Compluvi |
|  | Falda |

COMUNE DI BAULADU
Provincia di Oristano

Piano Particolareggiato della zona "A"



Elaborato: 34

34	Tavola: B33
----	-------------

Scala: 1:200

Data:

Oggetto:

Il Redattore
Dott. Ing. Angelo Saba
Via Marconi 7/a
09170 Oristano
telefax.: 0783 78370

Progetto	L' Amm.ne
----------	-----------

Planimetria isolati e prospetti
isolato n° 26

Collaboratori:
Ing. Andrea Incani
Ing. Claudio Ledda
Geom. Francesco Frau
Geom. Stefano Fiore