


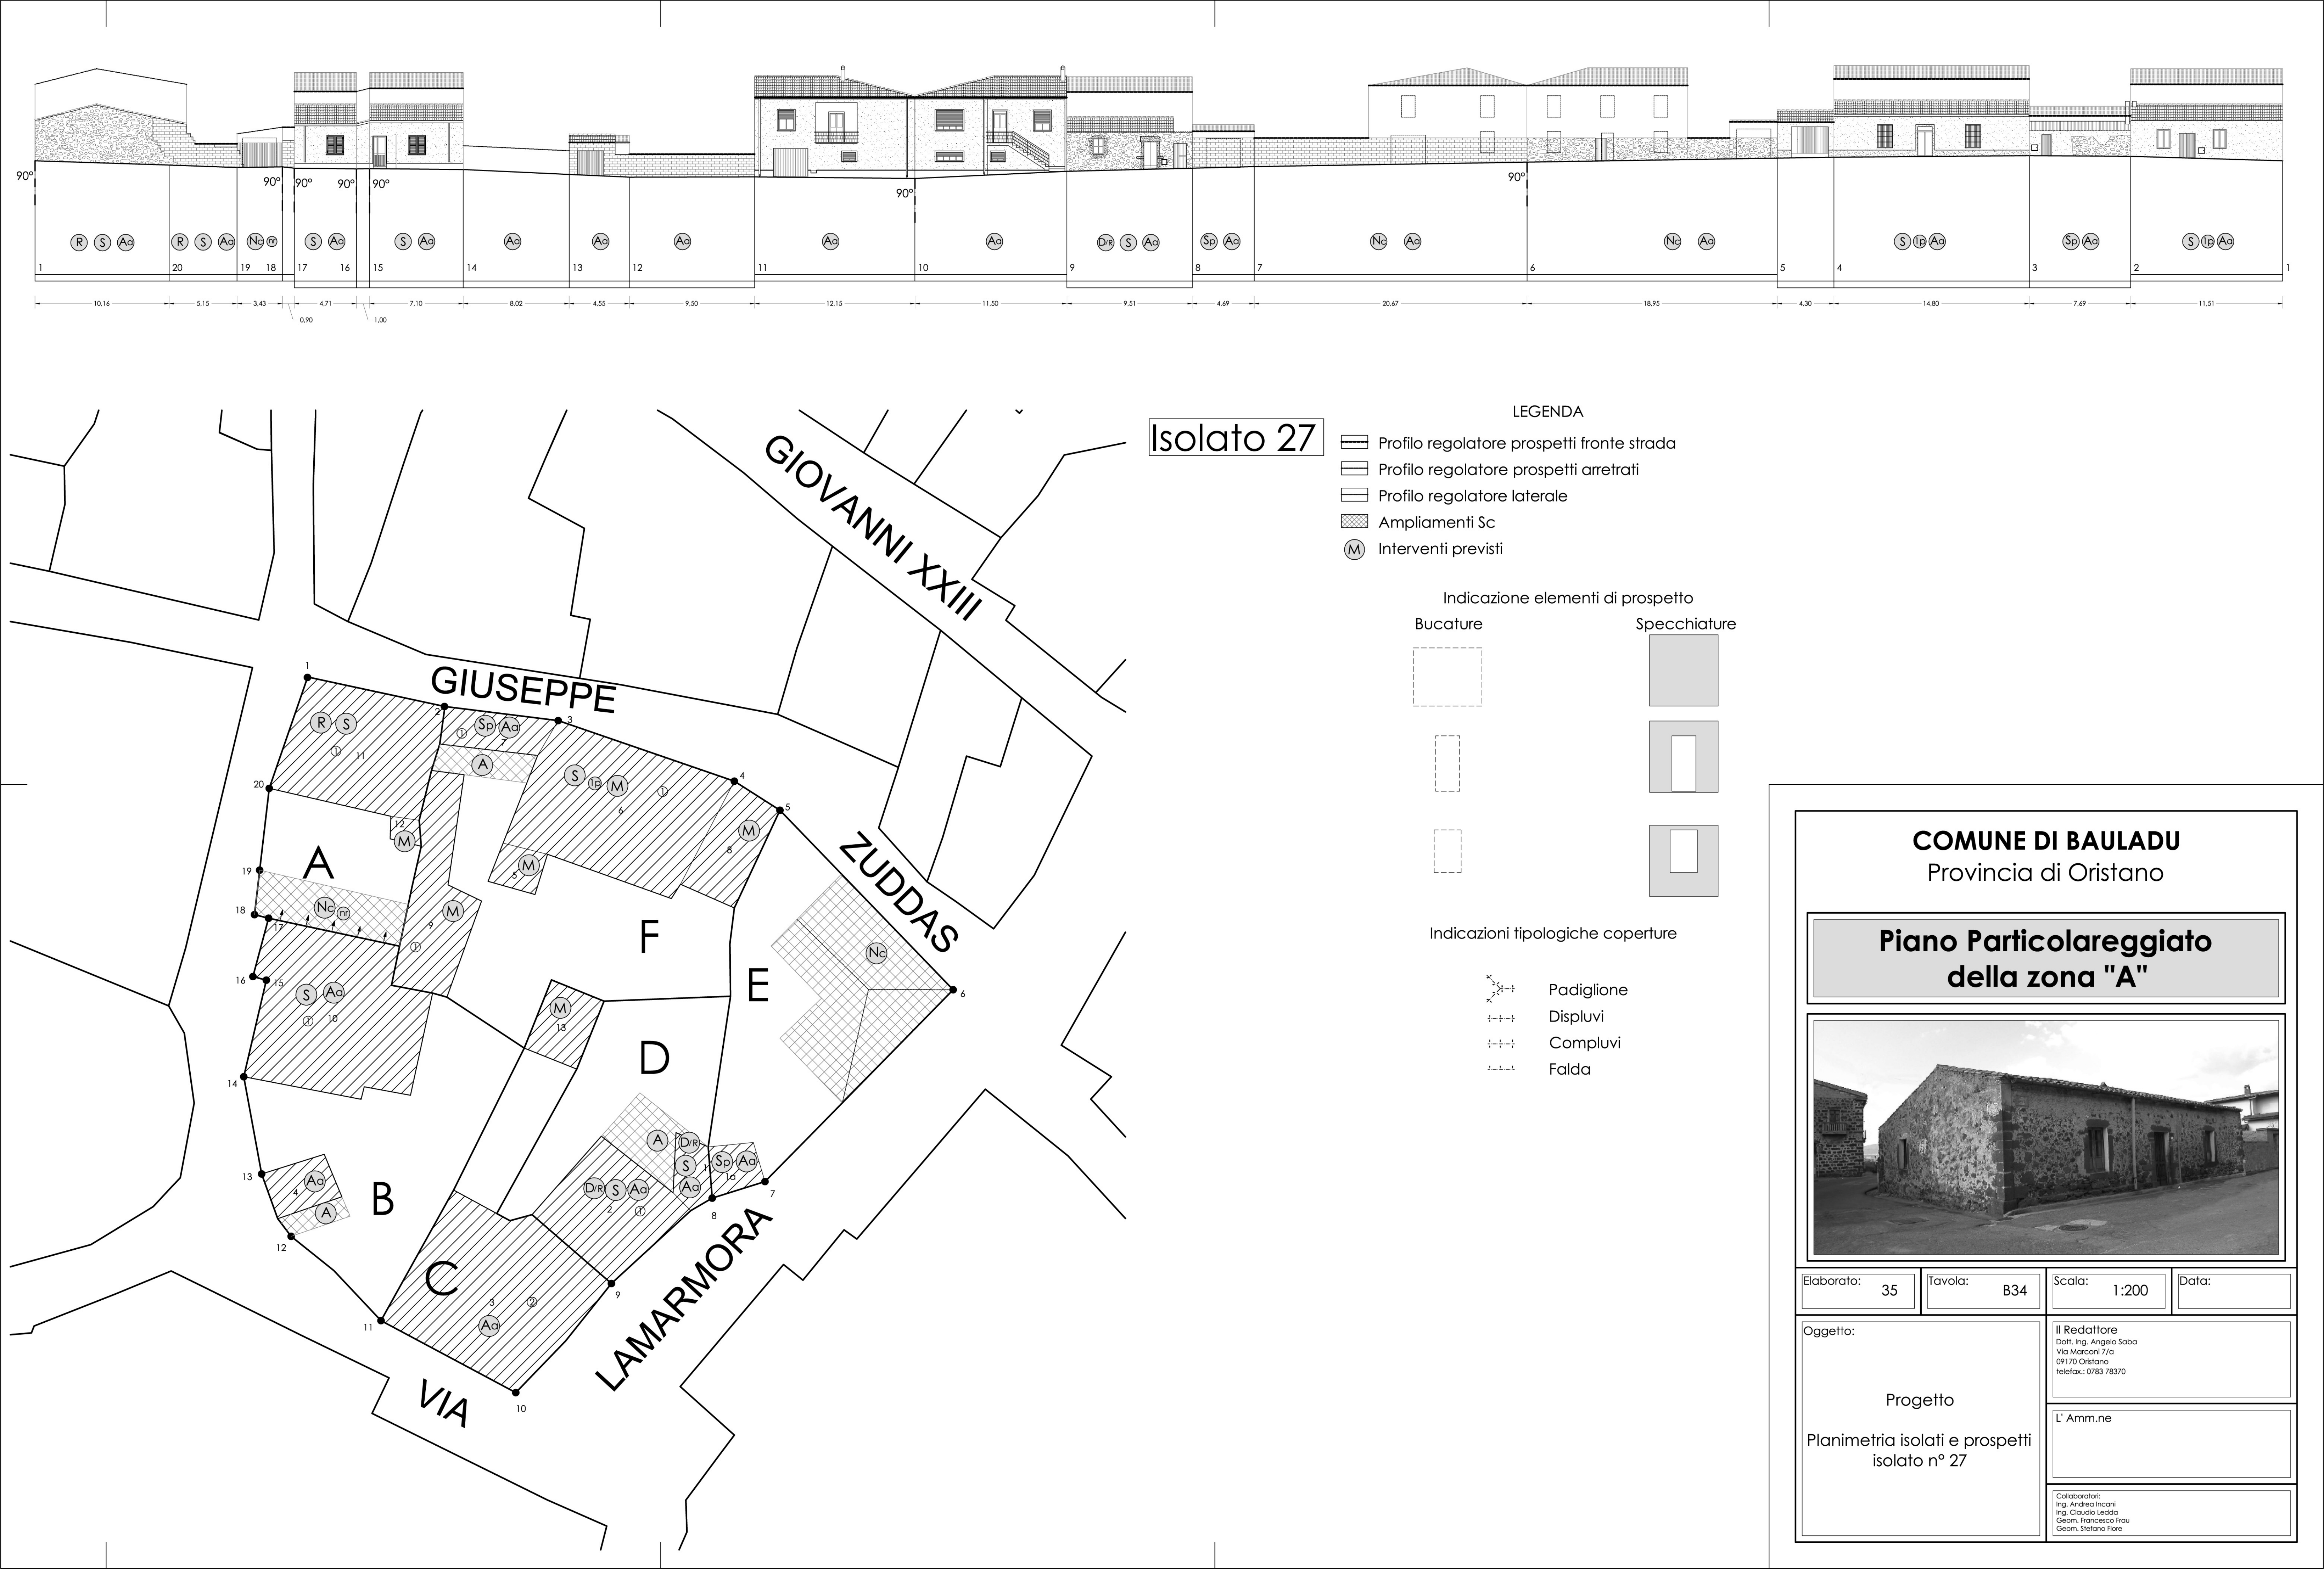

COMUNE DI BAULADU
Provincia di Oristano

**Piano Particolareggiato
della zona "A"**



Elaborato:	35	Tavola:	B34	Scala:	1:200	Data:	
------------	----	---------	-----	--------	-------	-------	--

Oggetto: Progetto Planimetria isolati e prospetti isolato n° 27	Il Redattore Dott. Ing. Angelo Saba Via Marconi 7/a 09170 Oristano Telefax.: 0783 78370
	L' Amm.ne
	Collaboratori: Ing. Andrea Incani Ing. Claudio Ledda Geom. Francesco Frau Geom. Stefano Flore