



Isolato 19

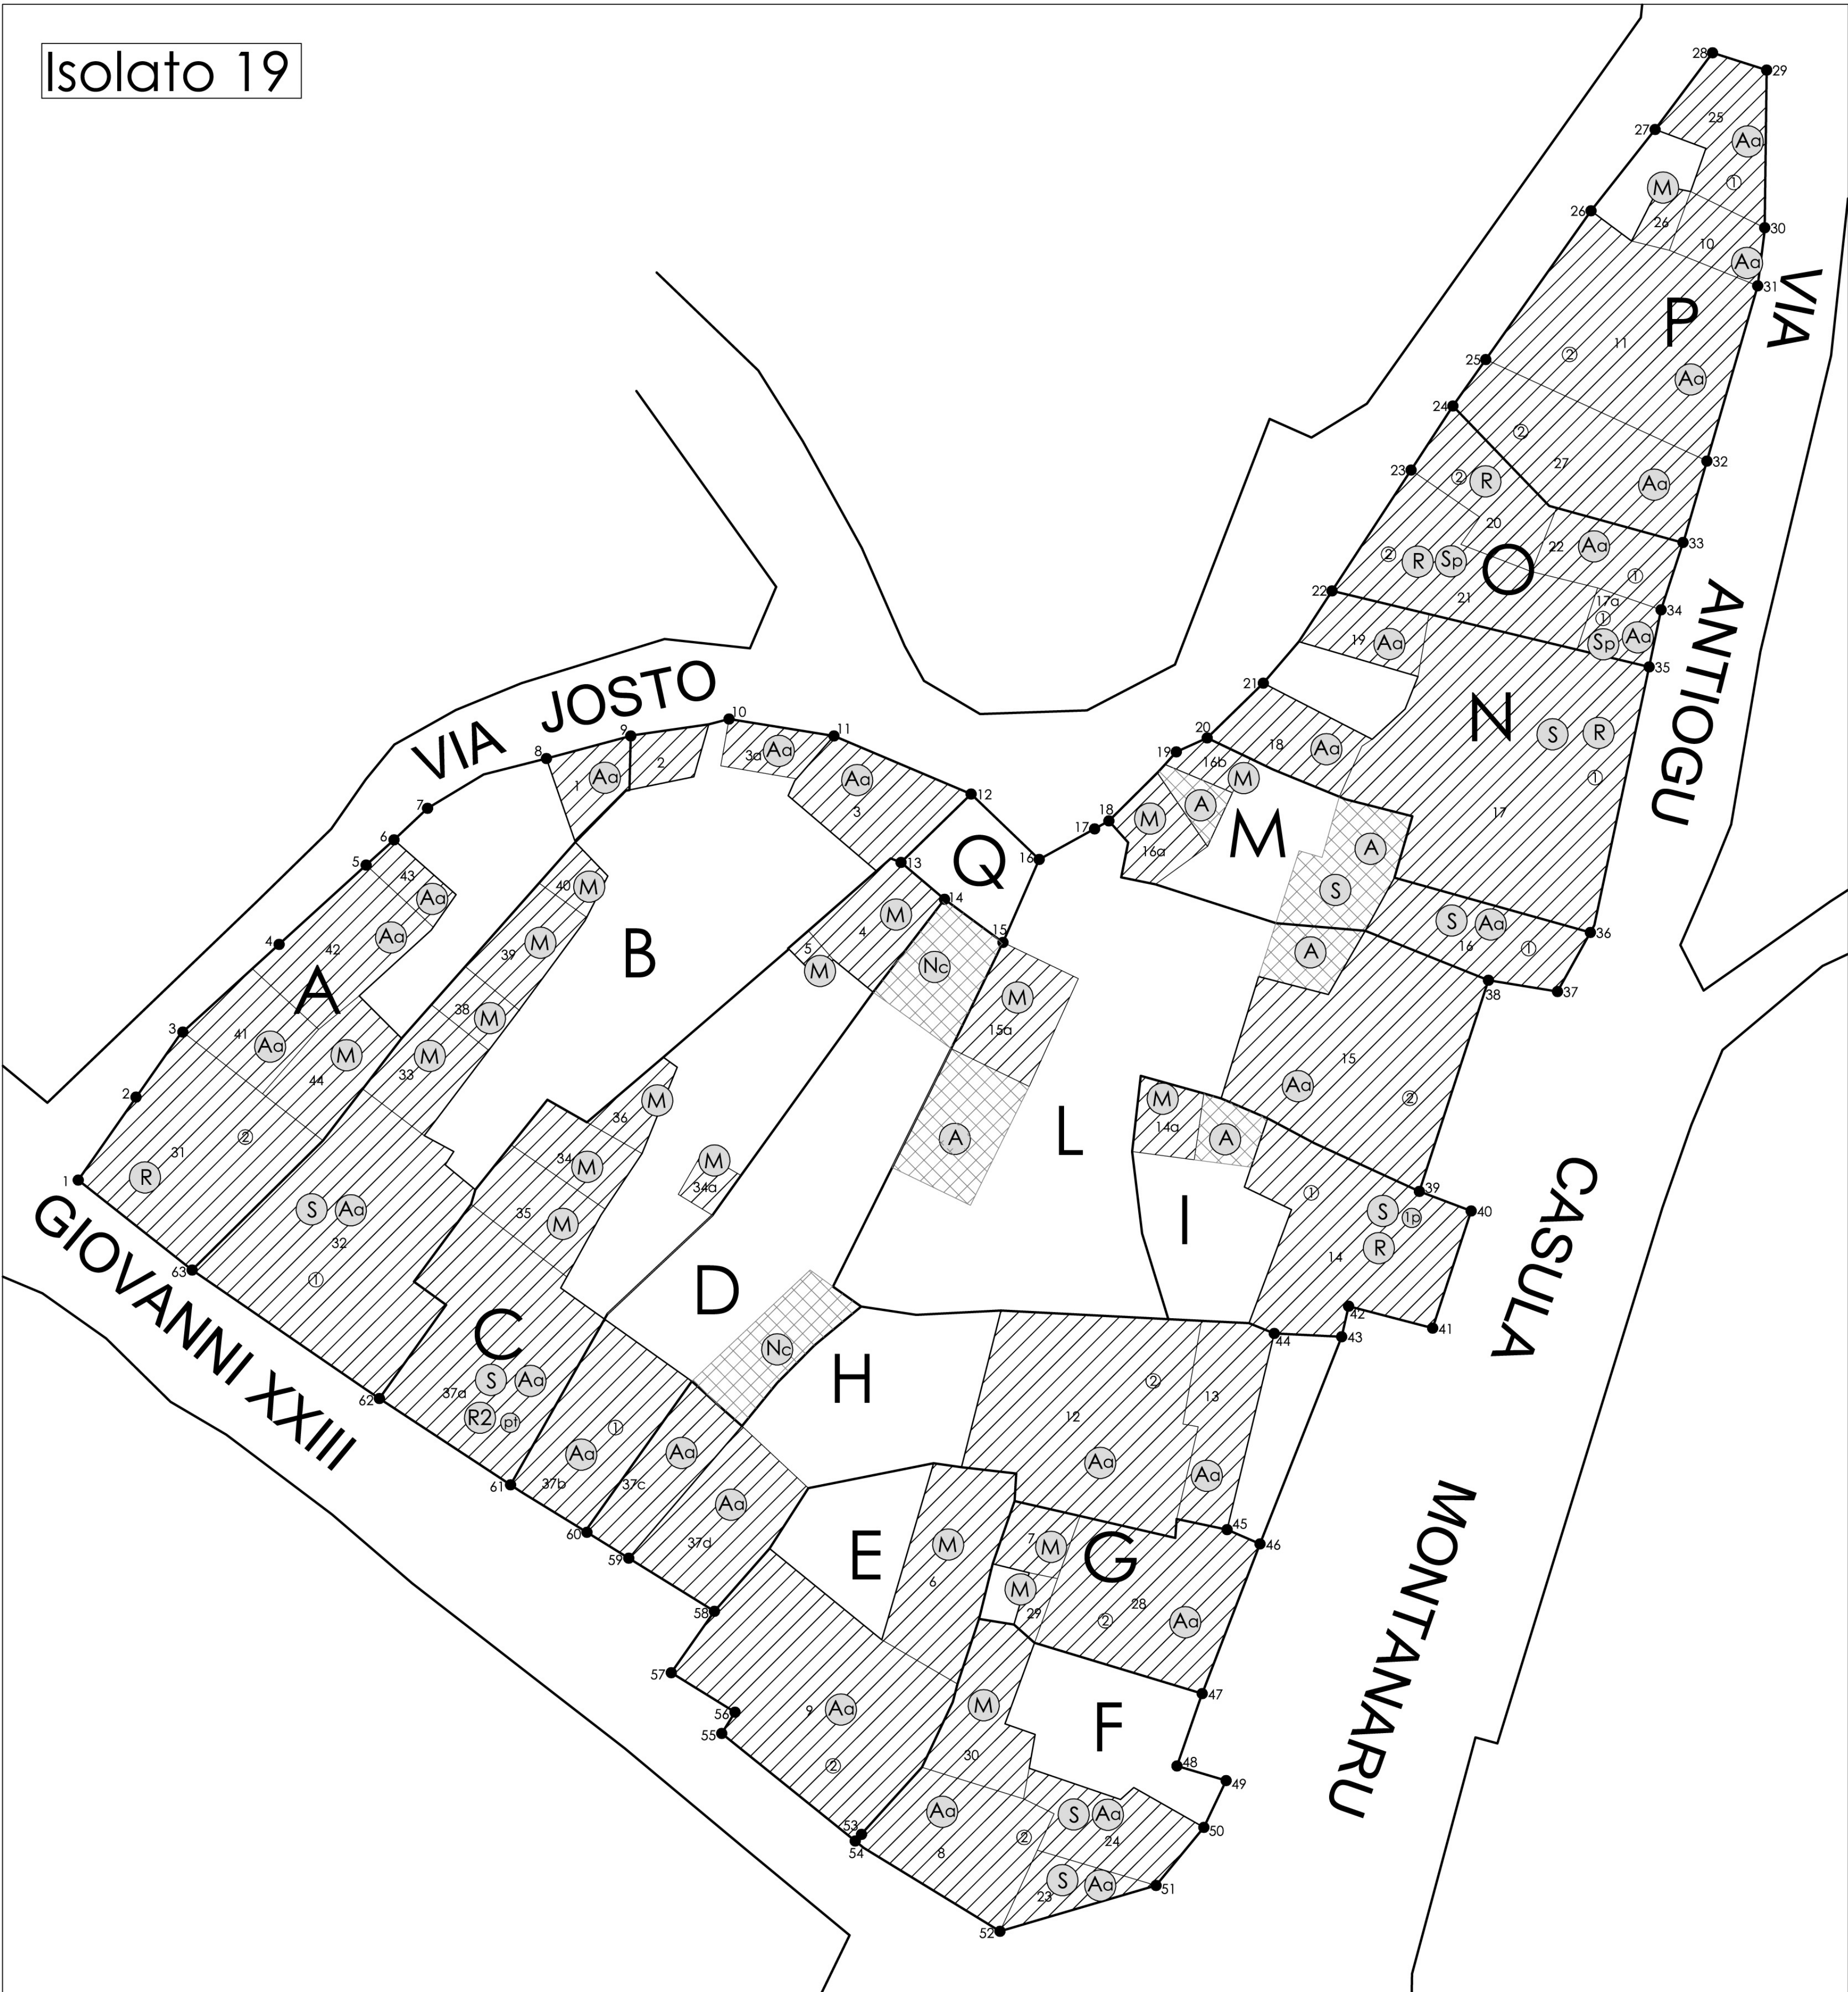

Profilo 1-23

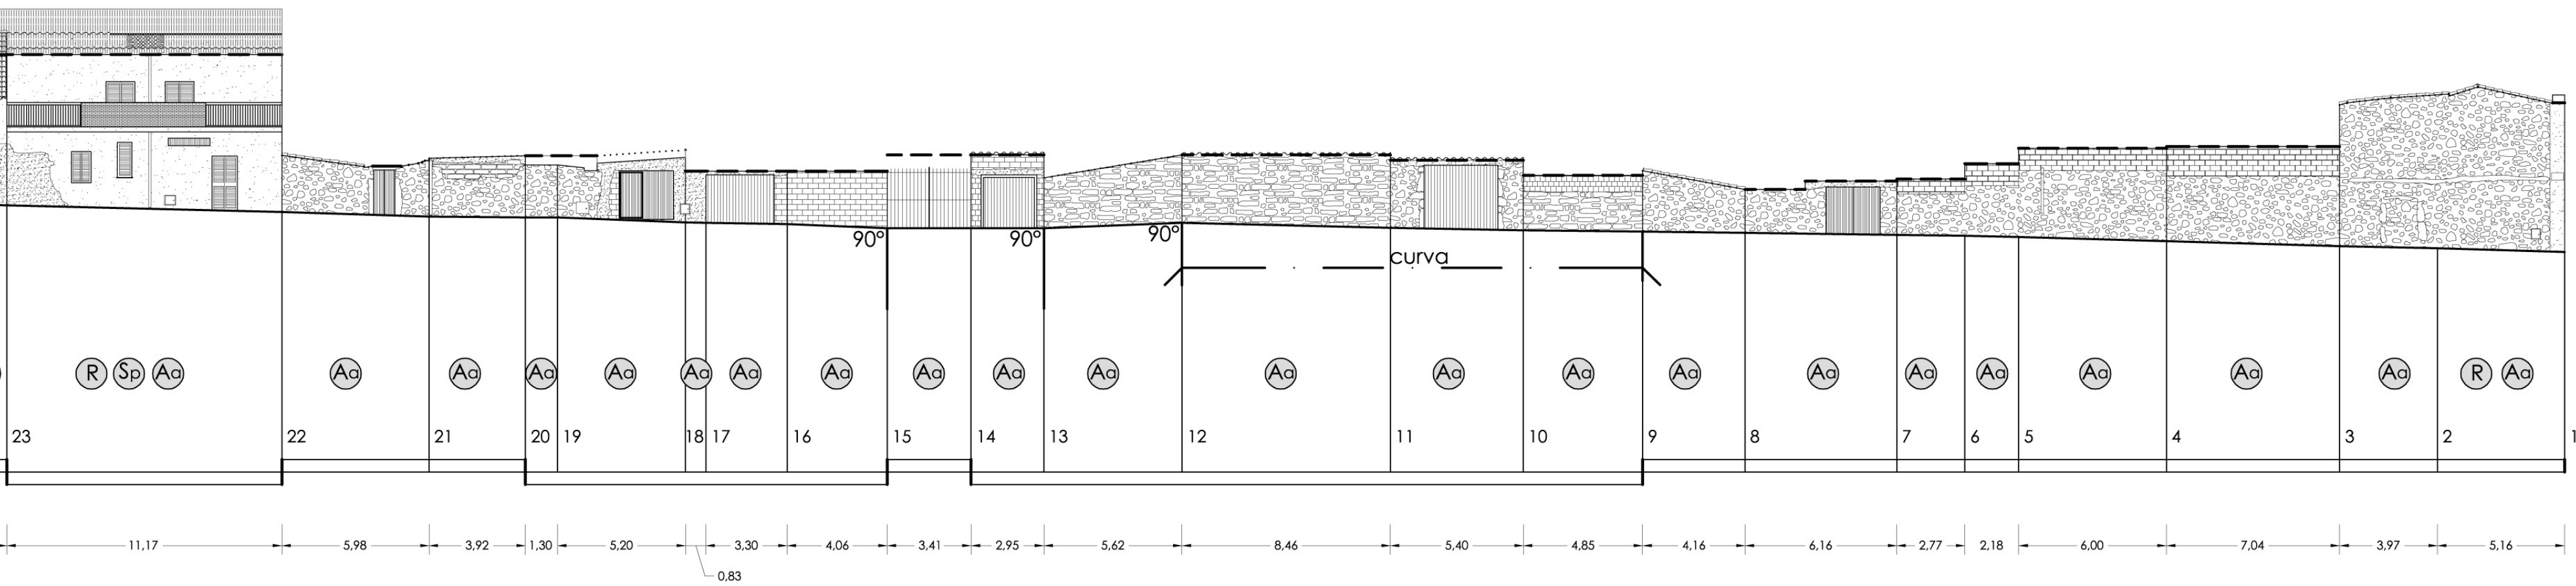


Profilo 23-41



Profilo 41-53



Profilo 53-1

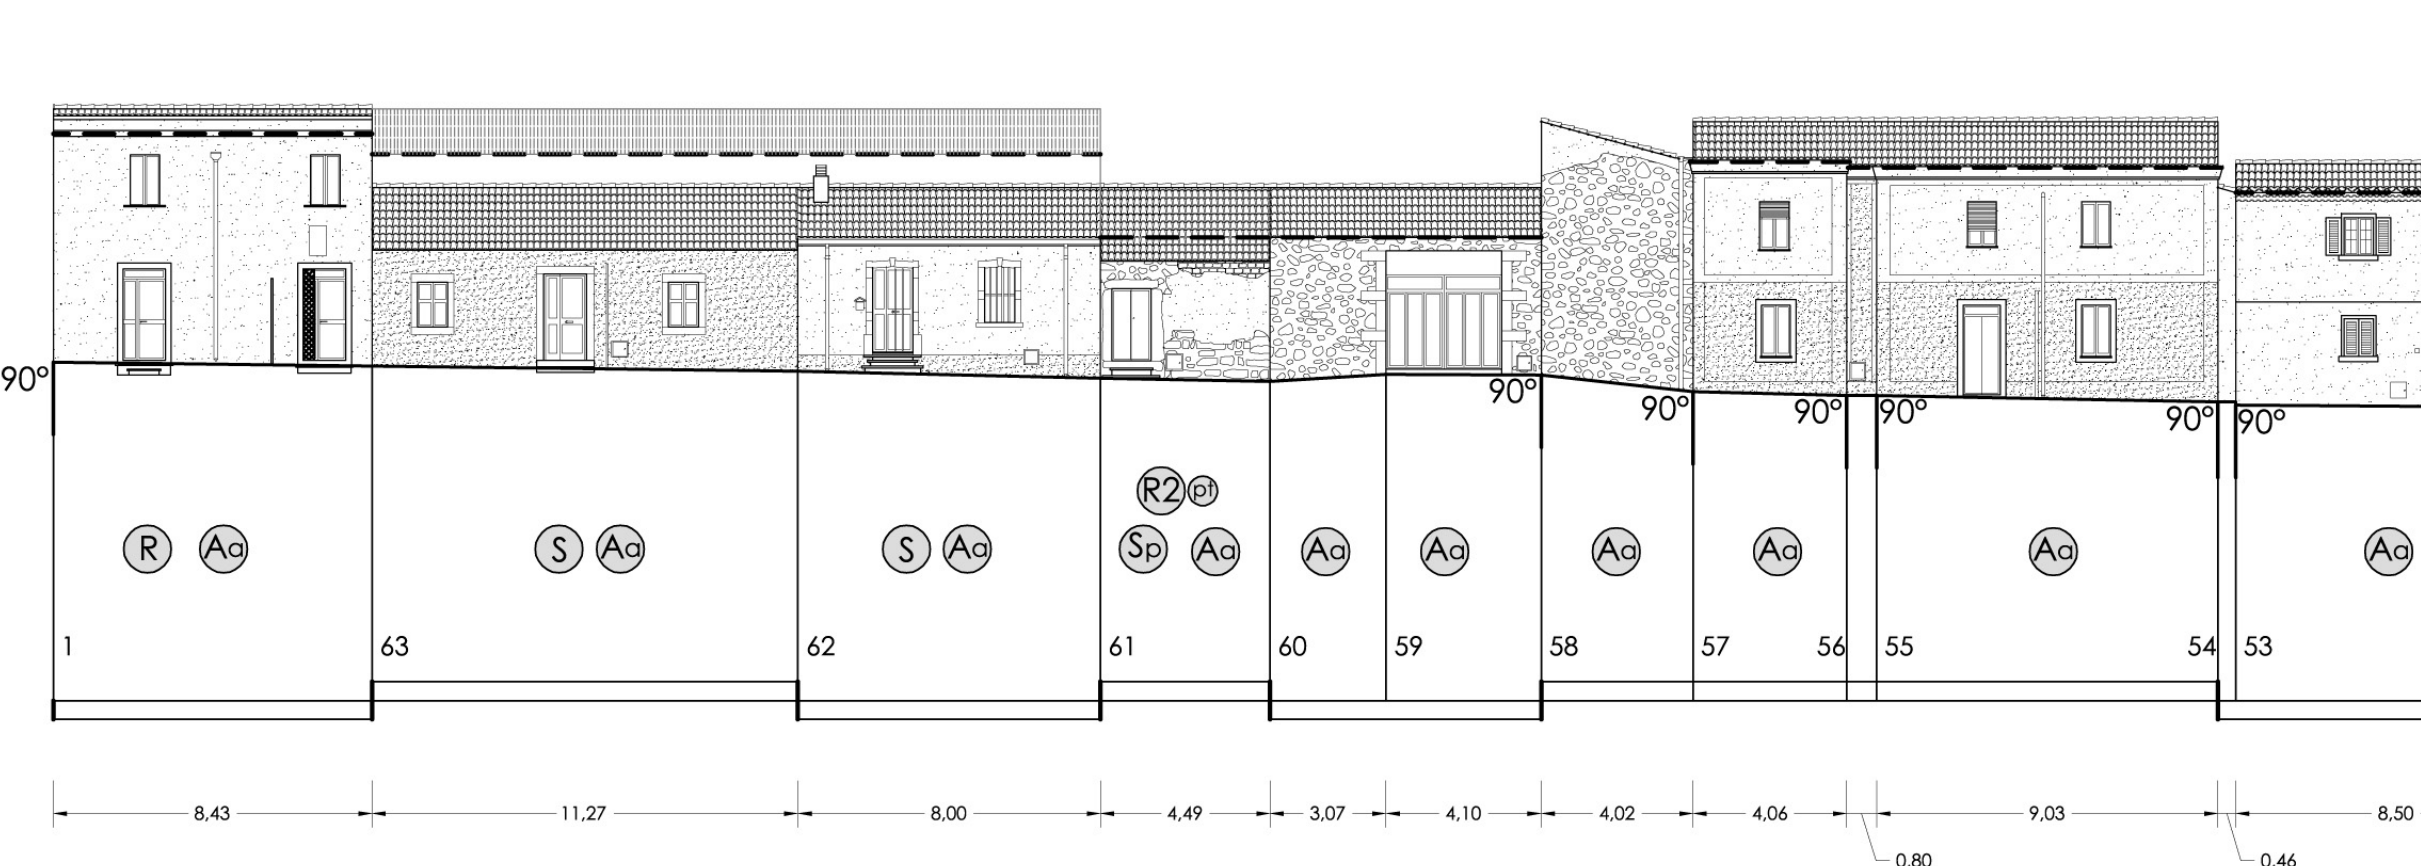

- LEGENDA
- Profilo regolatore prospetti fronte strada
 - Profilo regolatore prospetti arretrati
 - Profilo regolatore laterale
 - Ampliamenti Sc
 - Interventi previsti

- Indicazione elementi di prospetto
- | Bucature | Specchiature |
|----------|--------------|
| | |
| | |
| | |

COMUNE DI BAULADU
Provincia di Oristano

Piano Particolareggiato
della zona "A"



Elaborato: 28	Tavola: B27	Scala: 1:200	Data:
Oggetto:		Il Redattore Dott. Ing. Angelo Saba Via Marconi 7/a 09170 Oristano Telefono: 0783 78370	
Progetto		L' Amm.ne	
Planimetria isolati e prospetti isolato n° 19		Collaboratori: Ing. Andrea Incani Ing. Claudio Leada Geom. Francesca Frau Geom. Stefano Fiere	