



Profilo 10-7

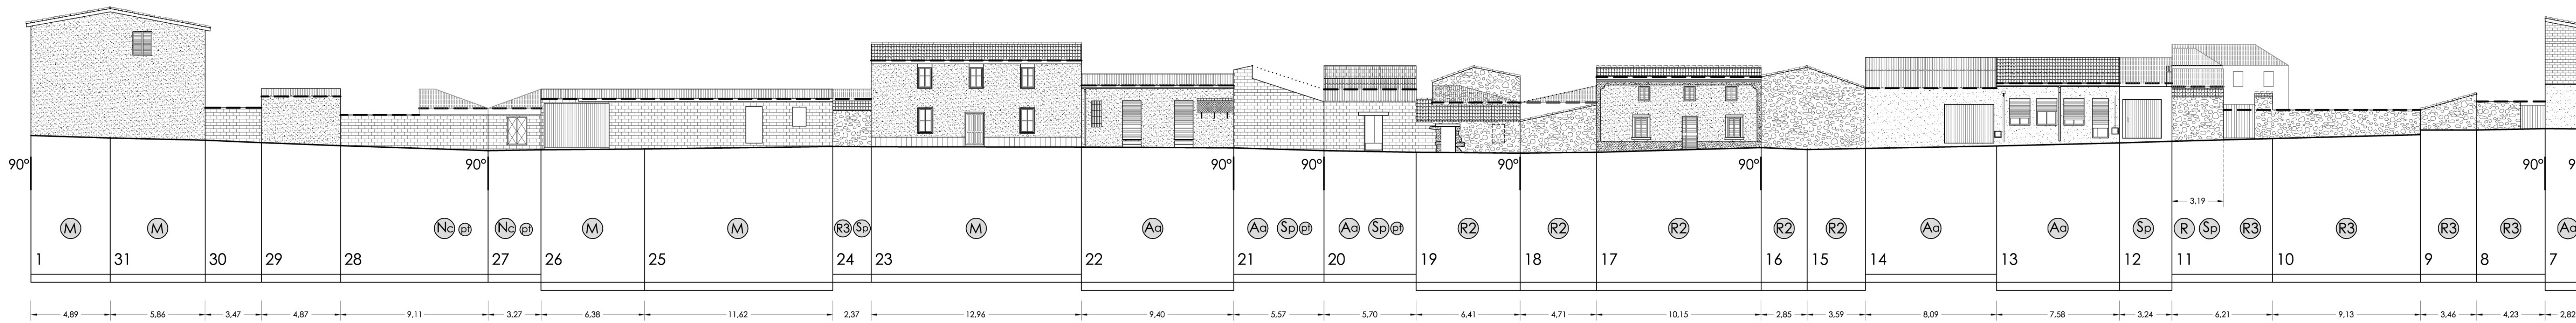

Profilo 7-1

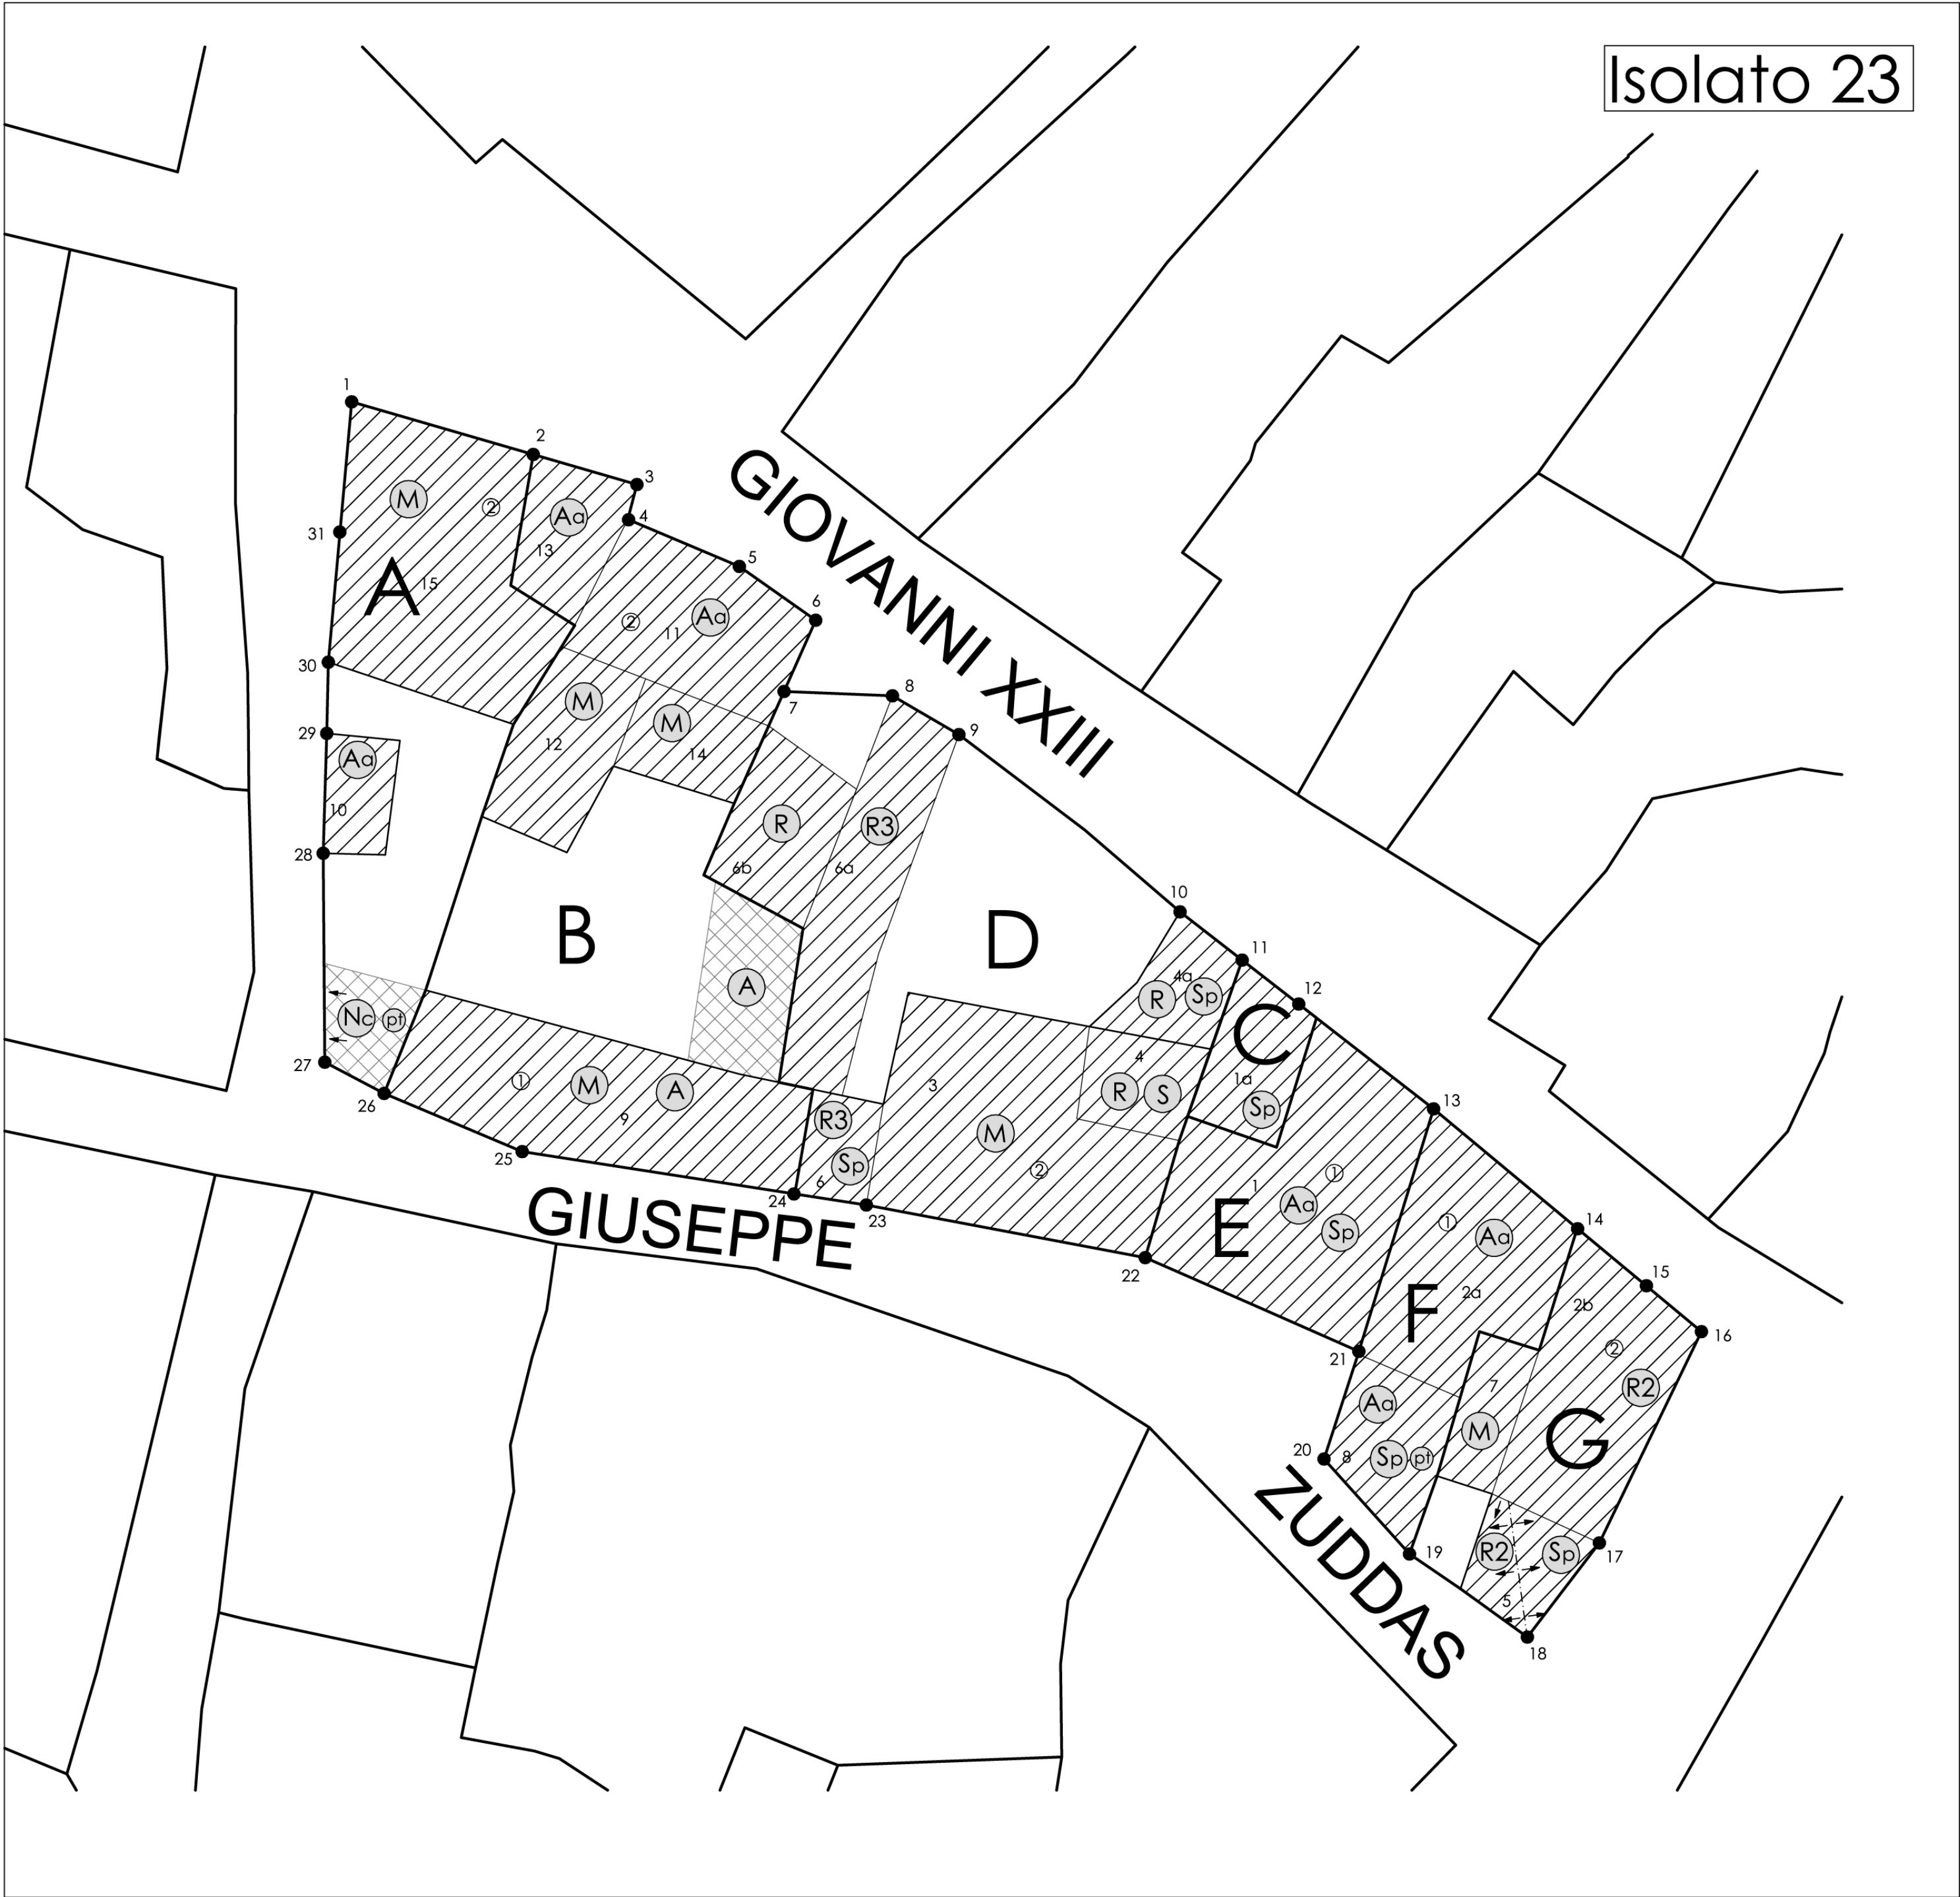

LEGENDA

- Profilo regolatore prospetti fronte strada
- Profilo regolatore prospetti arretrati
- Profilo regolatore laterale
- Ampliamenti Sc
- Interventi previsti

Indicazione elementi di prospetto

Bucature	Specchiature

COMUNE DI BAULADU
Provincia di Oristano

**Piano Particolareggiato
della zona "A"**

Elaborato: 32	Tavola: B31	Scala: 1:200	Data:
Oggetto: Progetto Planimetria isolati e prospetti isolato n° 23		Il Redattore Dott. Ing. Angelo Saba Via Marconi 7/a 09170 Oristano telefax.: 0783 78370 L' Amm.ne	
Collaboratori: Ing. Andrea Incani Ing. Claudio Ledda Geom. Francesco Frau Geom. Stefano Fiore			