

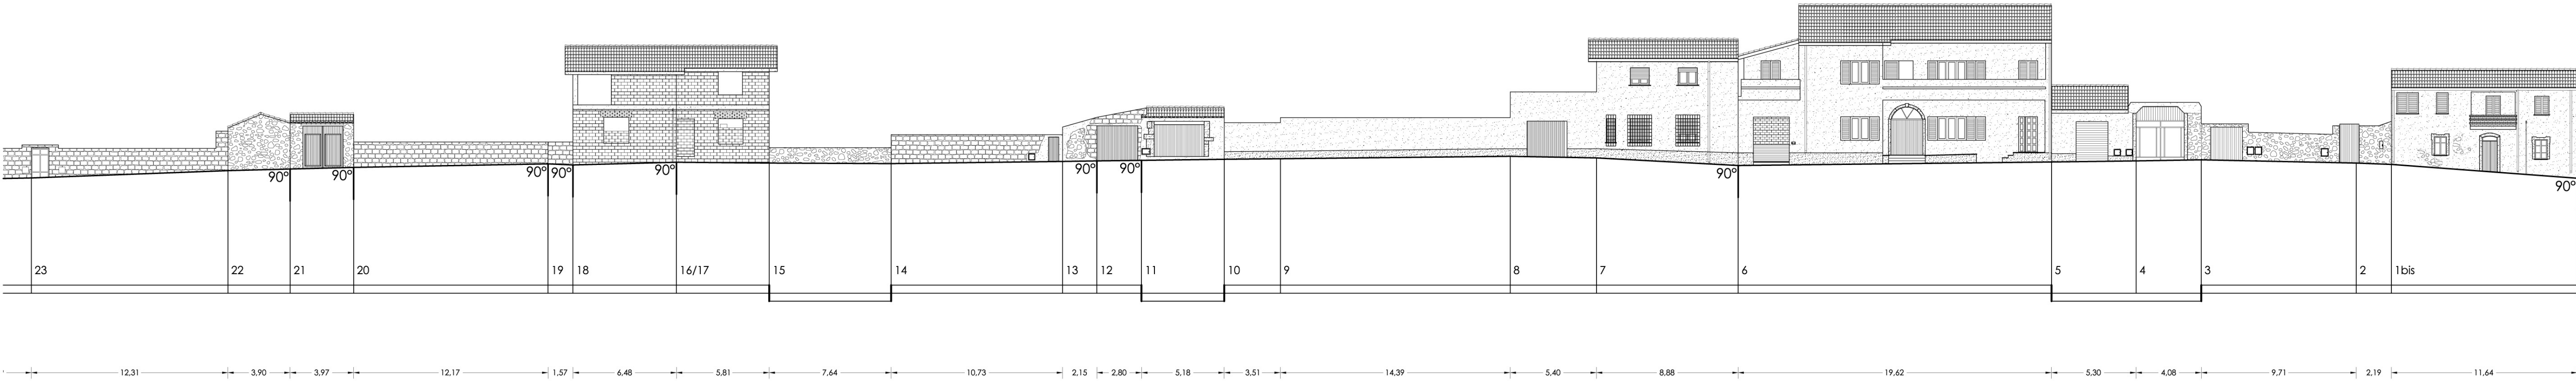


Profilo 1-23

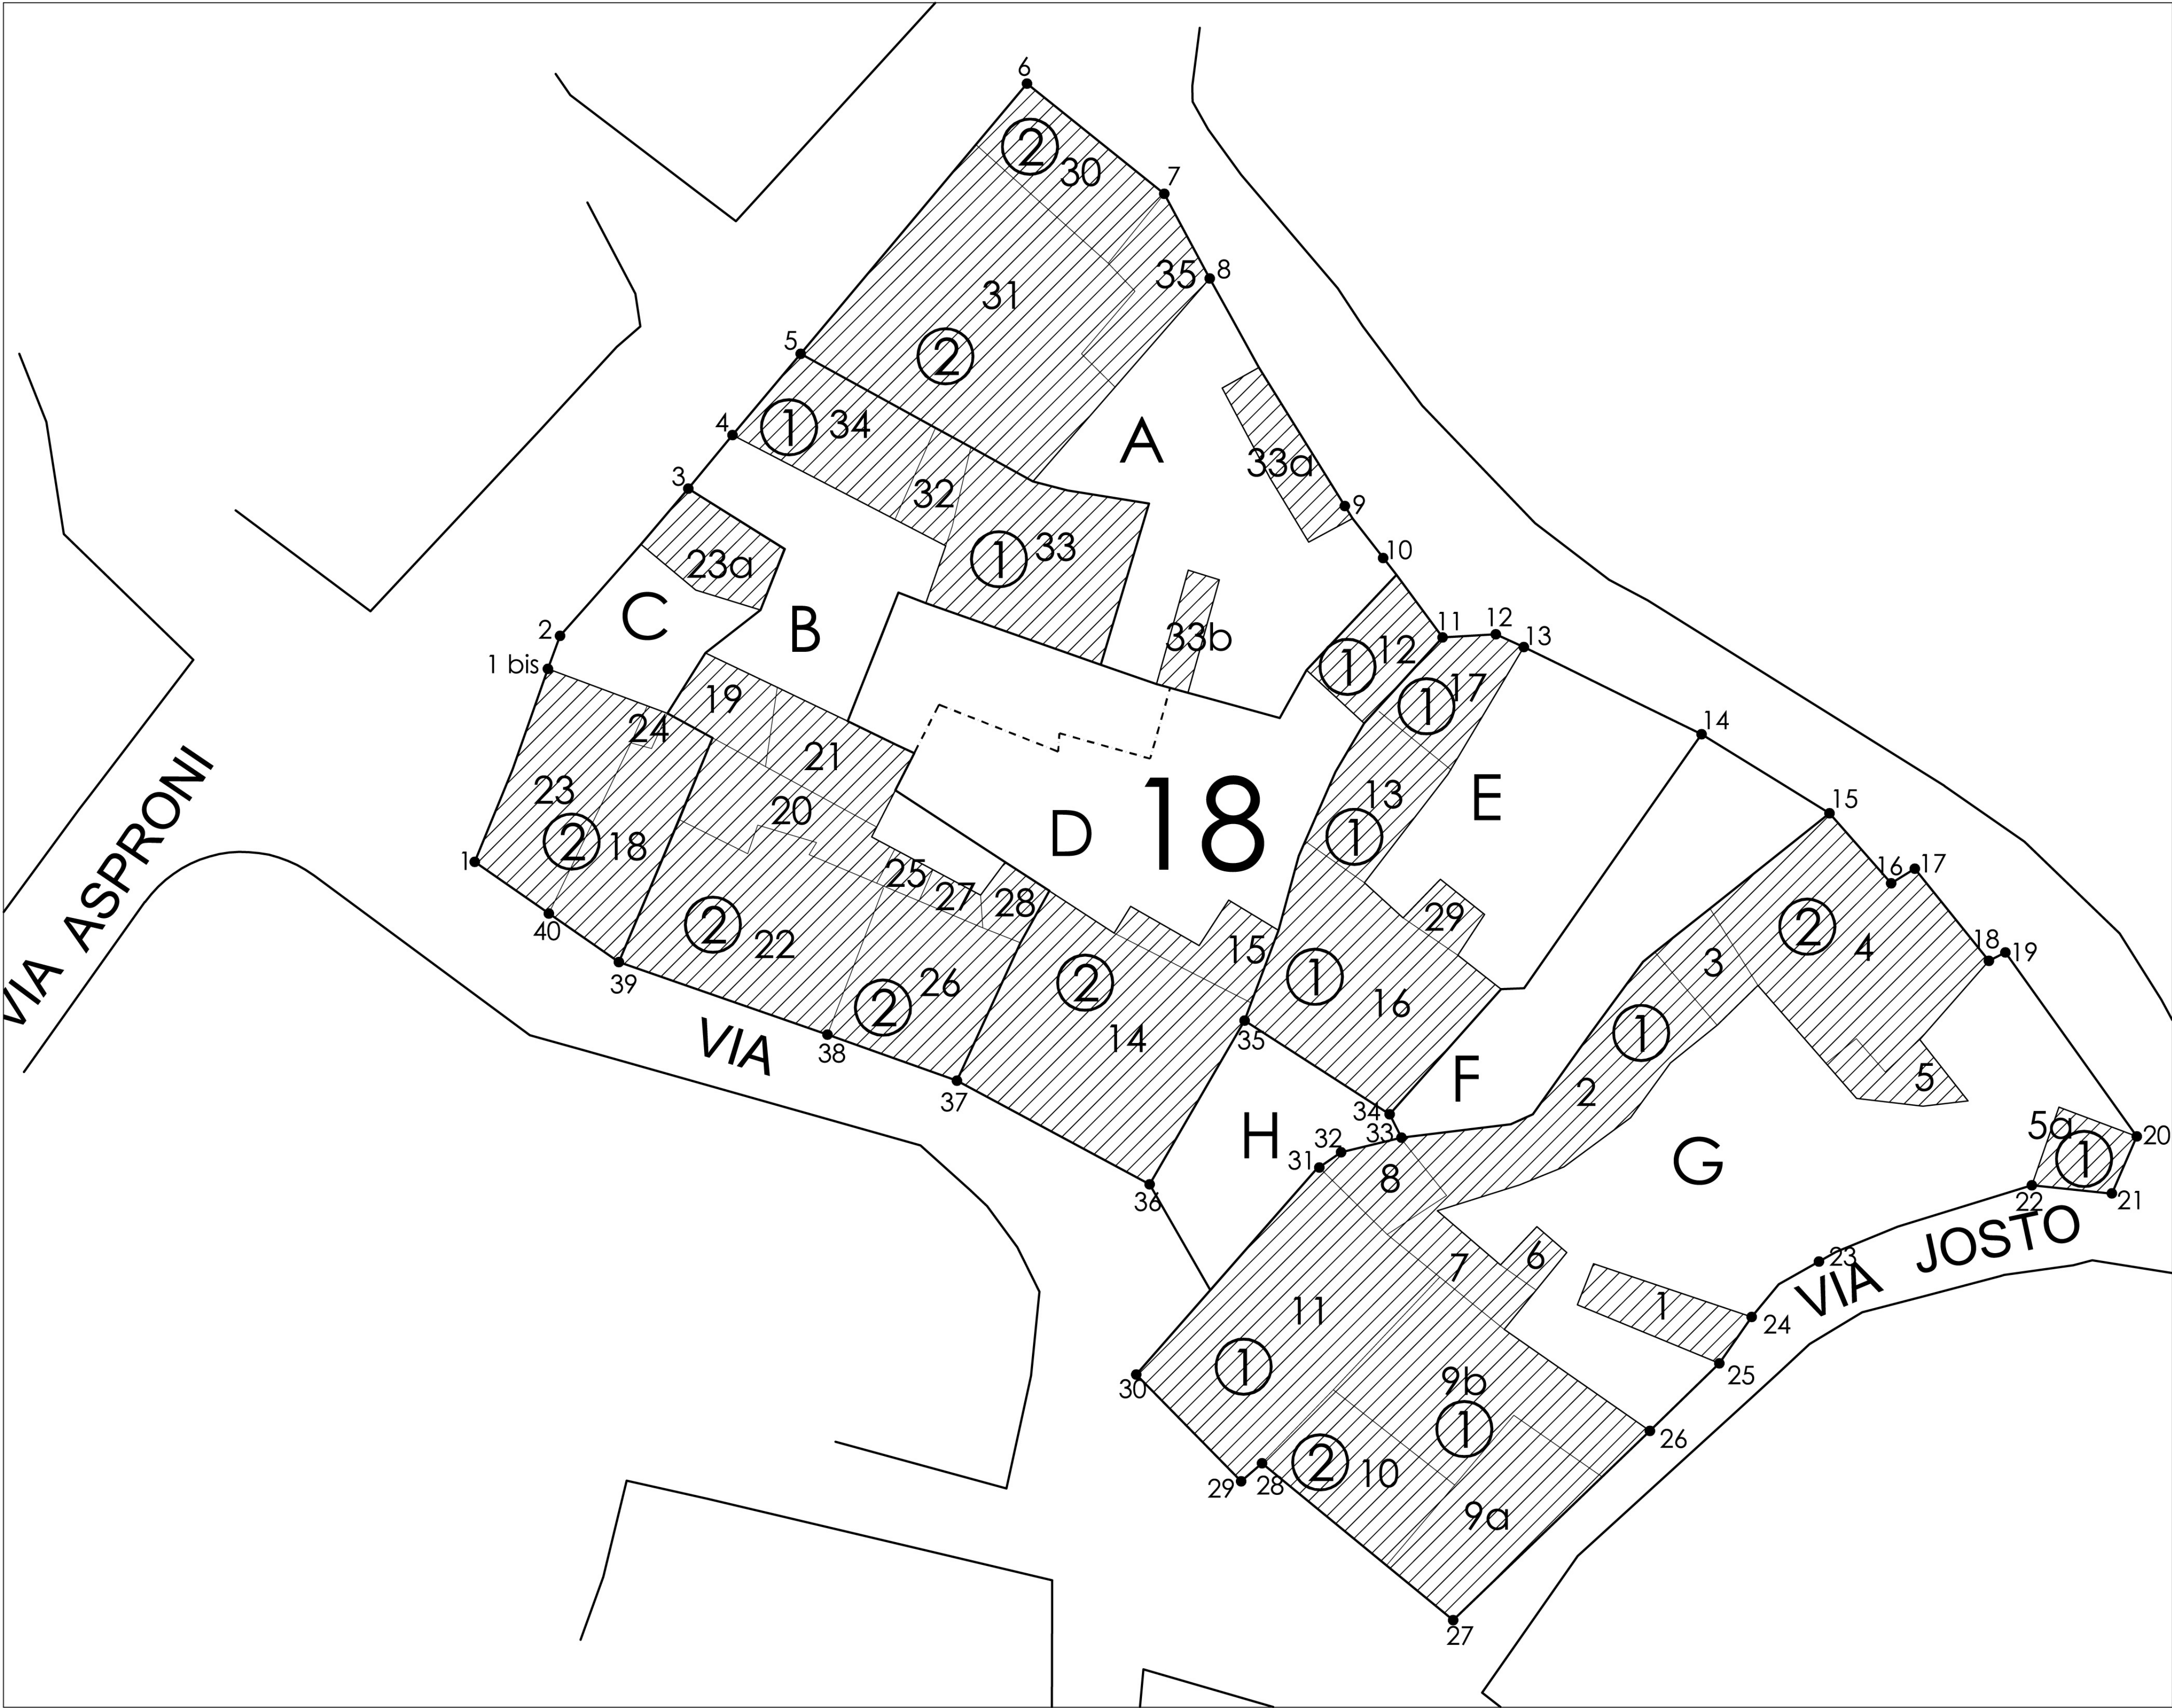

Profilo 23-40-1

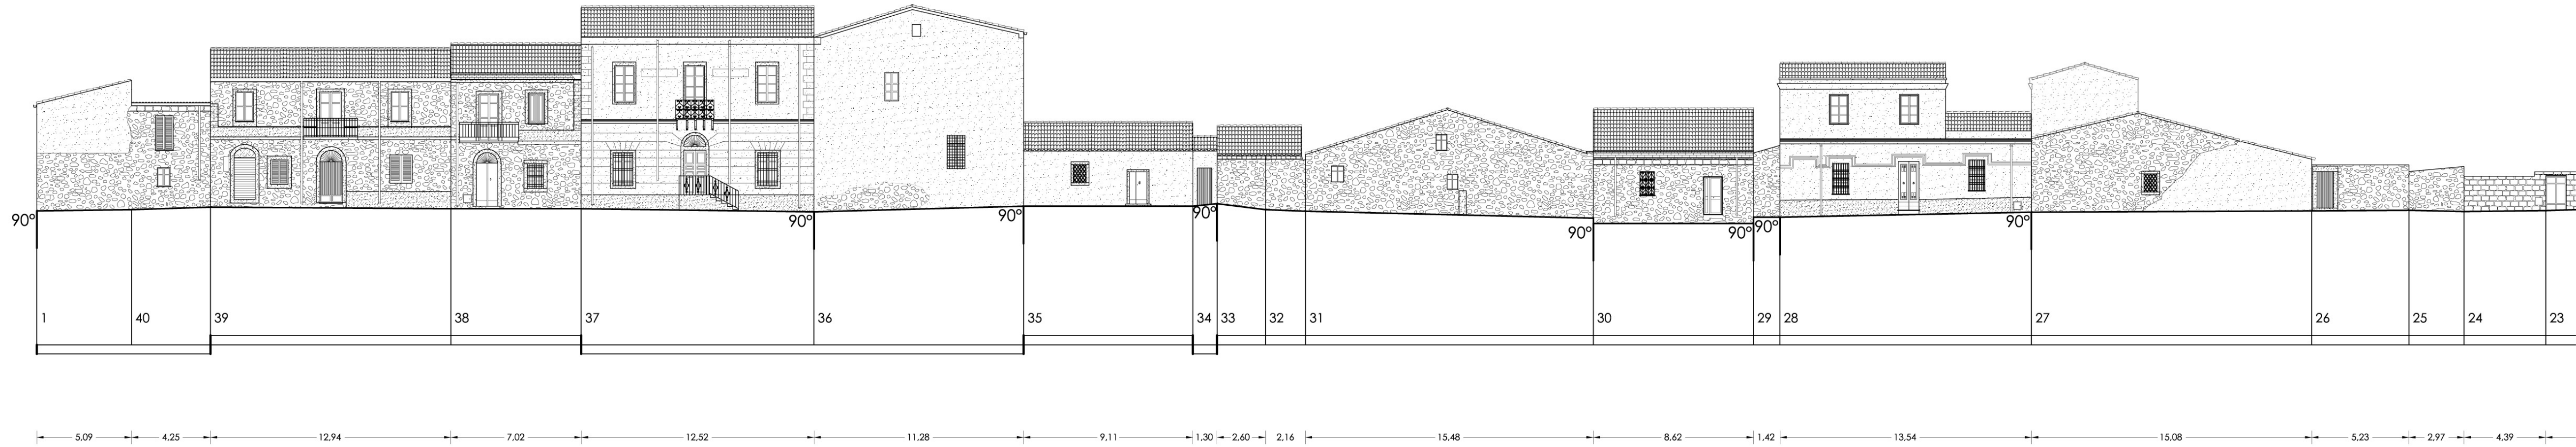

COMUNE DI BAULADU
Provincia di Oristano

Piano Particolareggiato
della zona "A"

Elaborato: 13	Tavola: B12	Scala: 1:200	Data:
Oggetto: Analisi stato attuale Planimetria isolati e prospetti isolato n° 18		Il Redattore Dott. Ing. Angelo Saba Via Marconi 7/a 09110 Oristano telefono: 0783 78370 L' Amm.ne	
Collaboratori: Ing. Andrea Incari Ing. Claudio Ledda Geom. Francesco Frau Geom. Stefano Fio			