



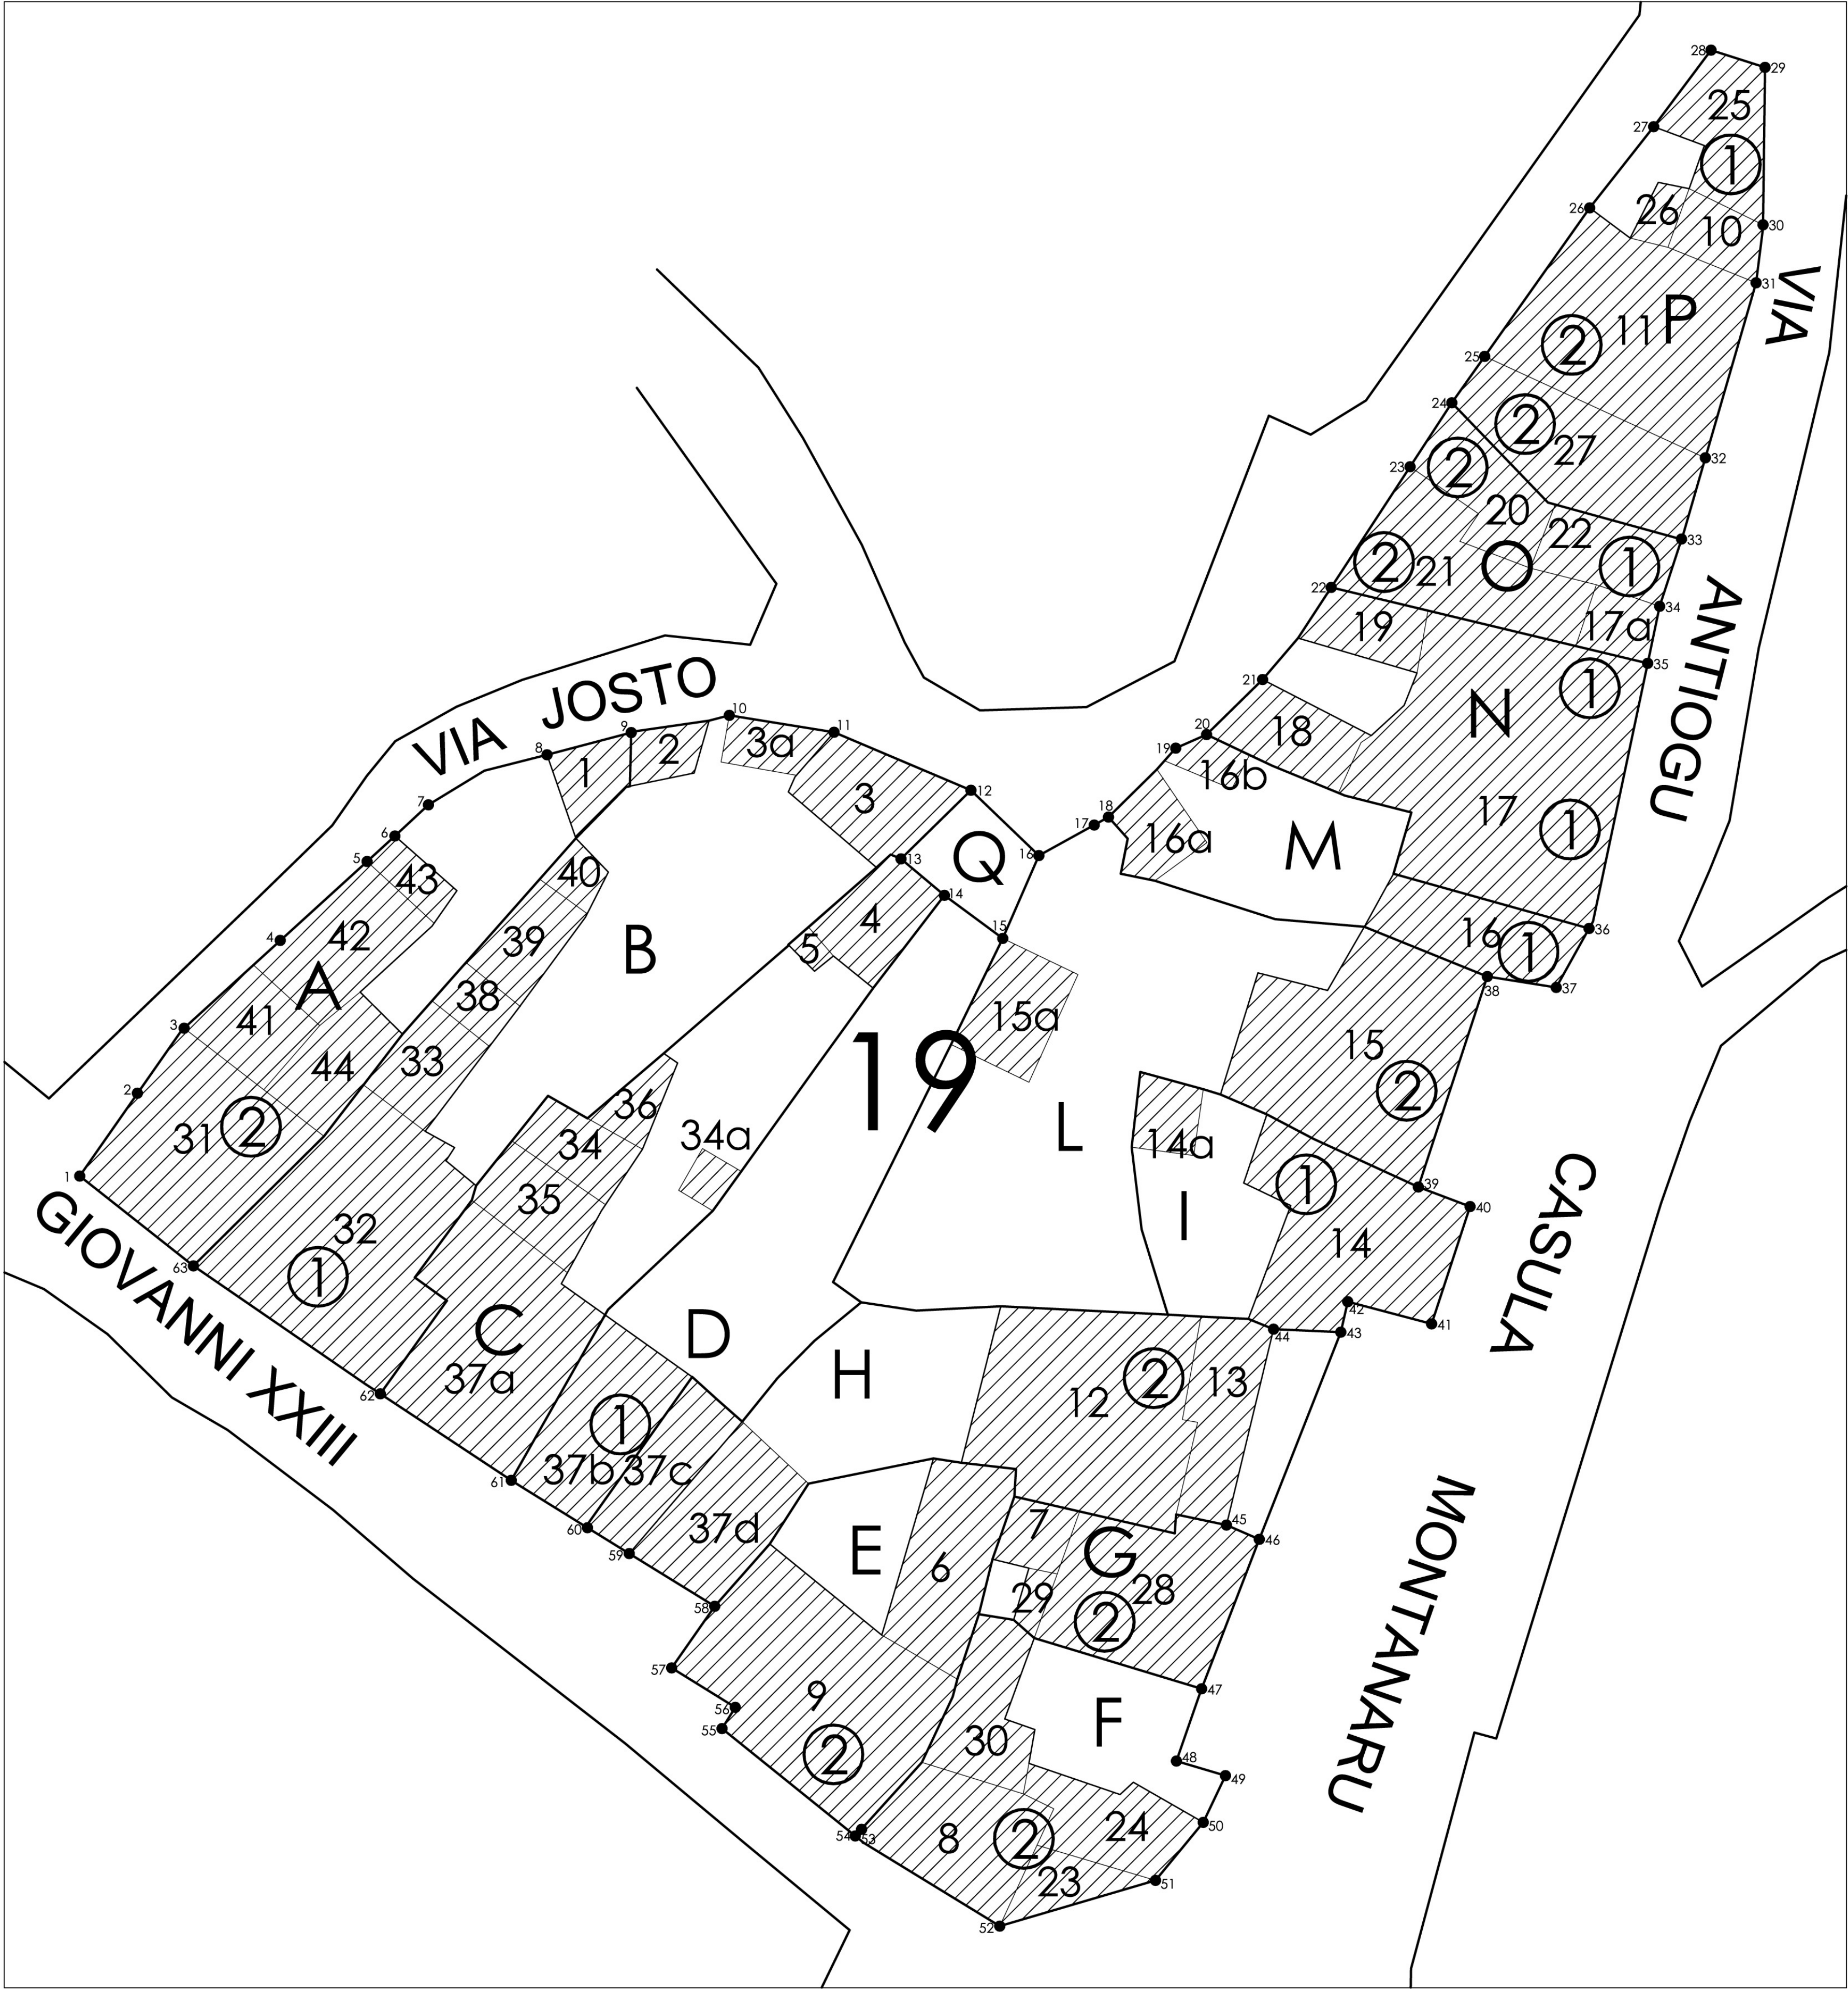

Profilo 1-23

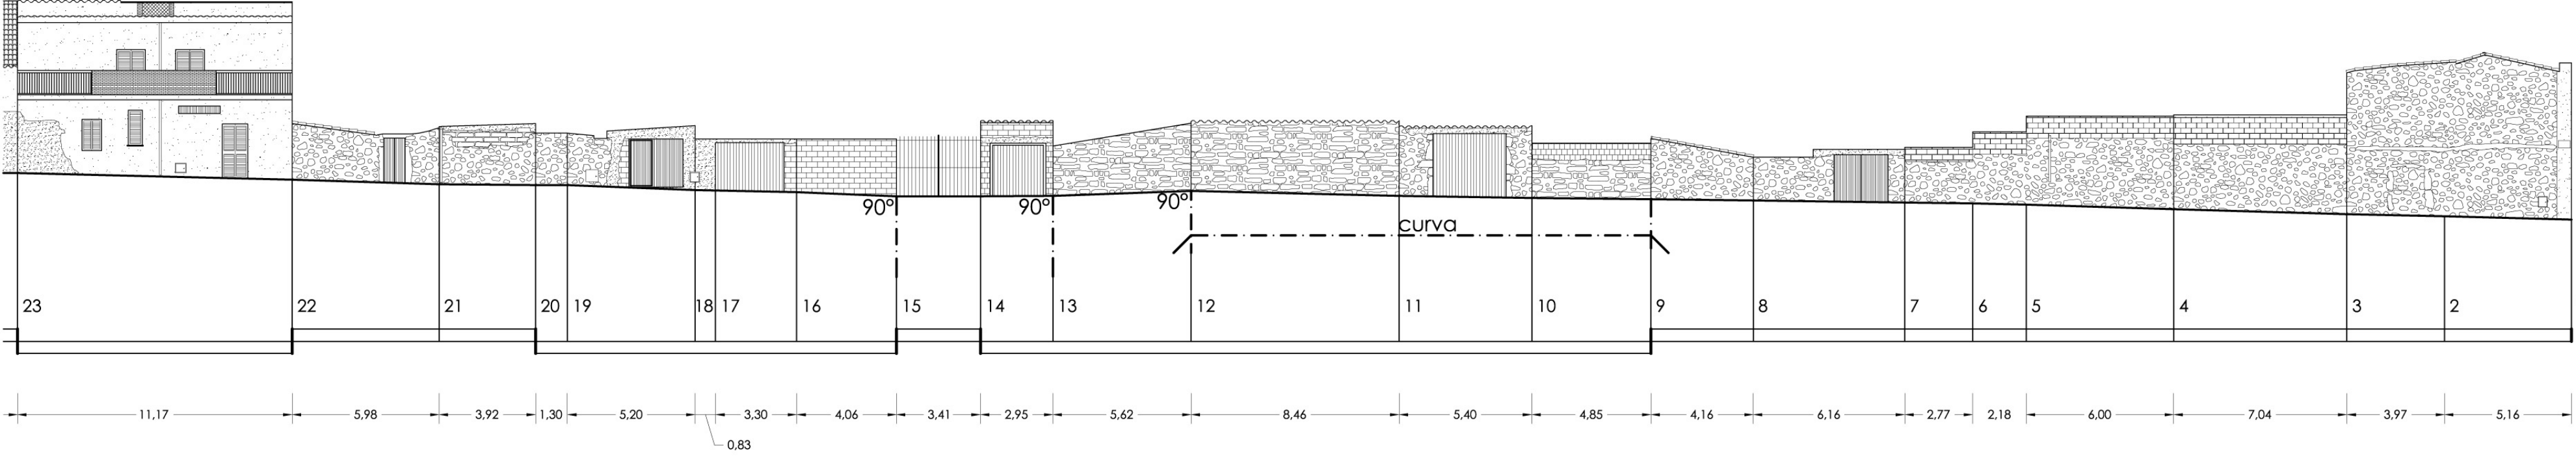


Profilo 23-41



Profilo 41-53



Profilo 53-1

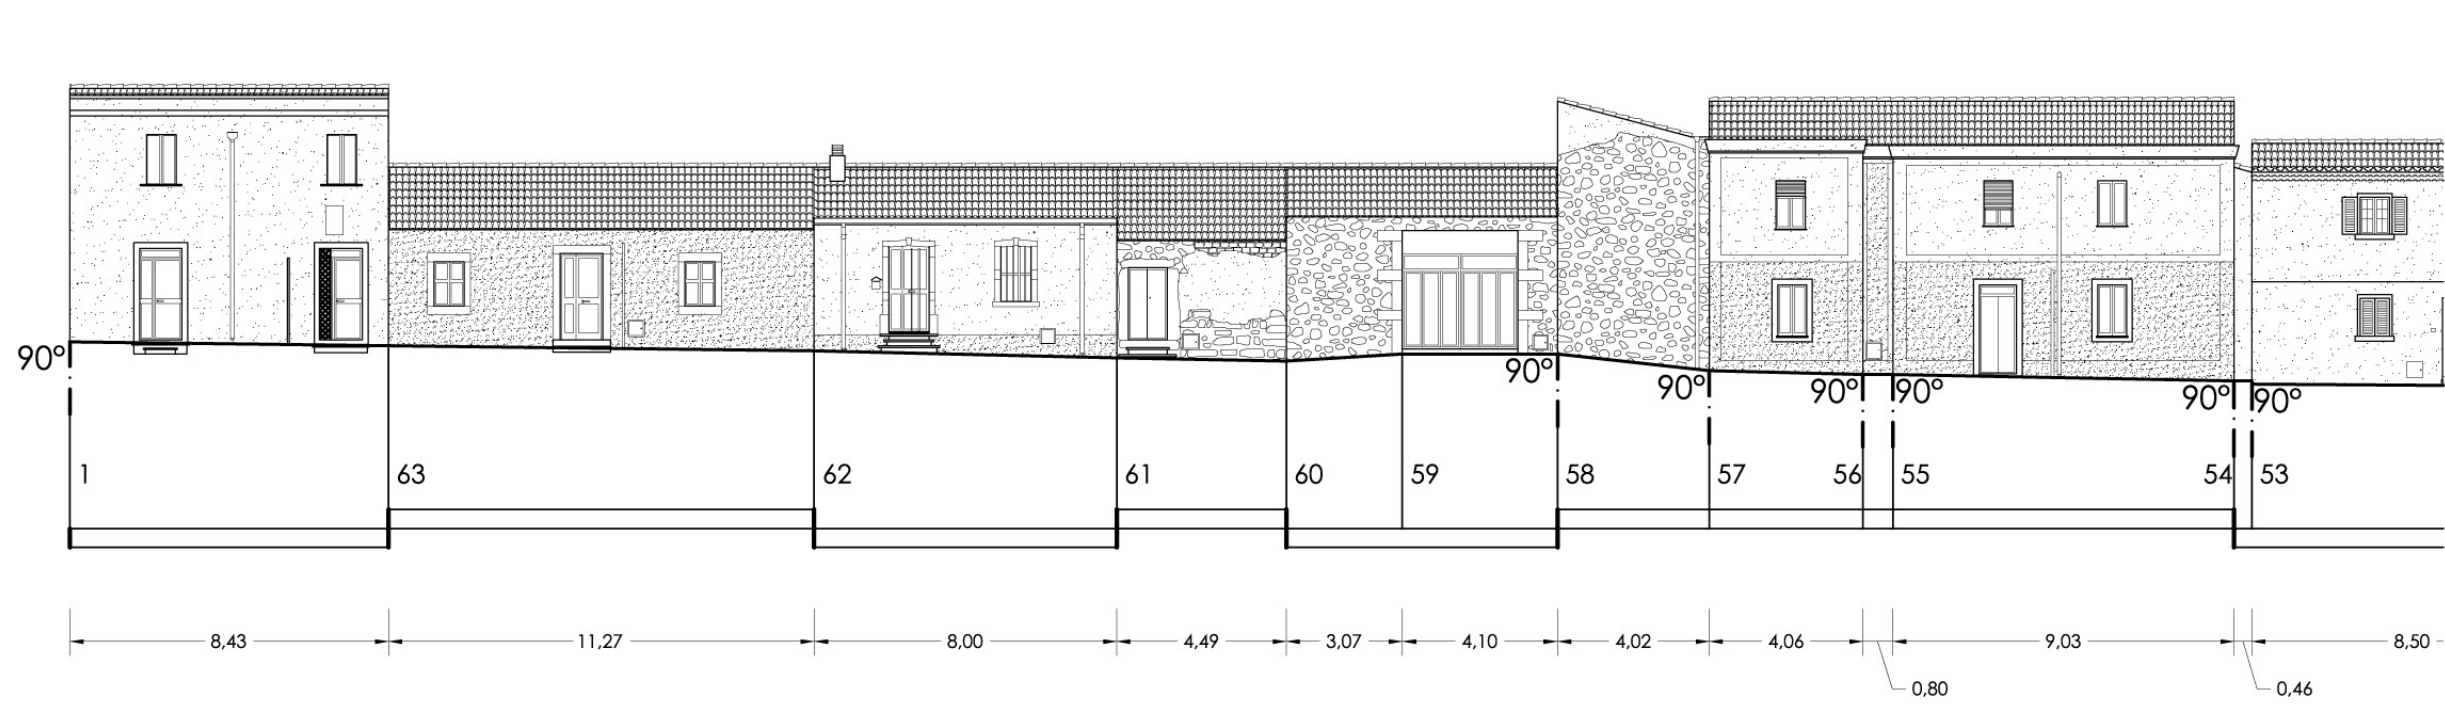

COMUNE DI BAULADU
Provincia di Oristano

Piano Particolareggiato
della zona "A"



Elaborato:	14	Tavola:	B13	Scala:	1:200	Data:	
------------	----	---------	-----	--------	-------	-------	--

Oggetto:

Analisi stato attuale

Planimetria isolati e prospetti
isolato n° 19

Il Redattore
Dott. Ing. Angelo Saba
Via Marconi 7/a
09170 Oristano
Telefax: 0783 78370

L' Amm.ne

Collaboratori:
Ing. Andrea Incari
Ing. Claudio Ledda
Geom. Francesco Frau
Geom. Stefano Fiore