



Profilo 9-1ter

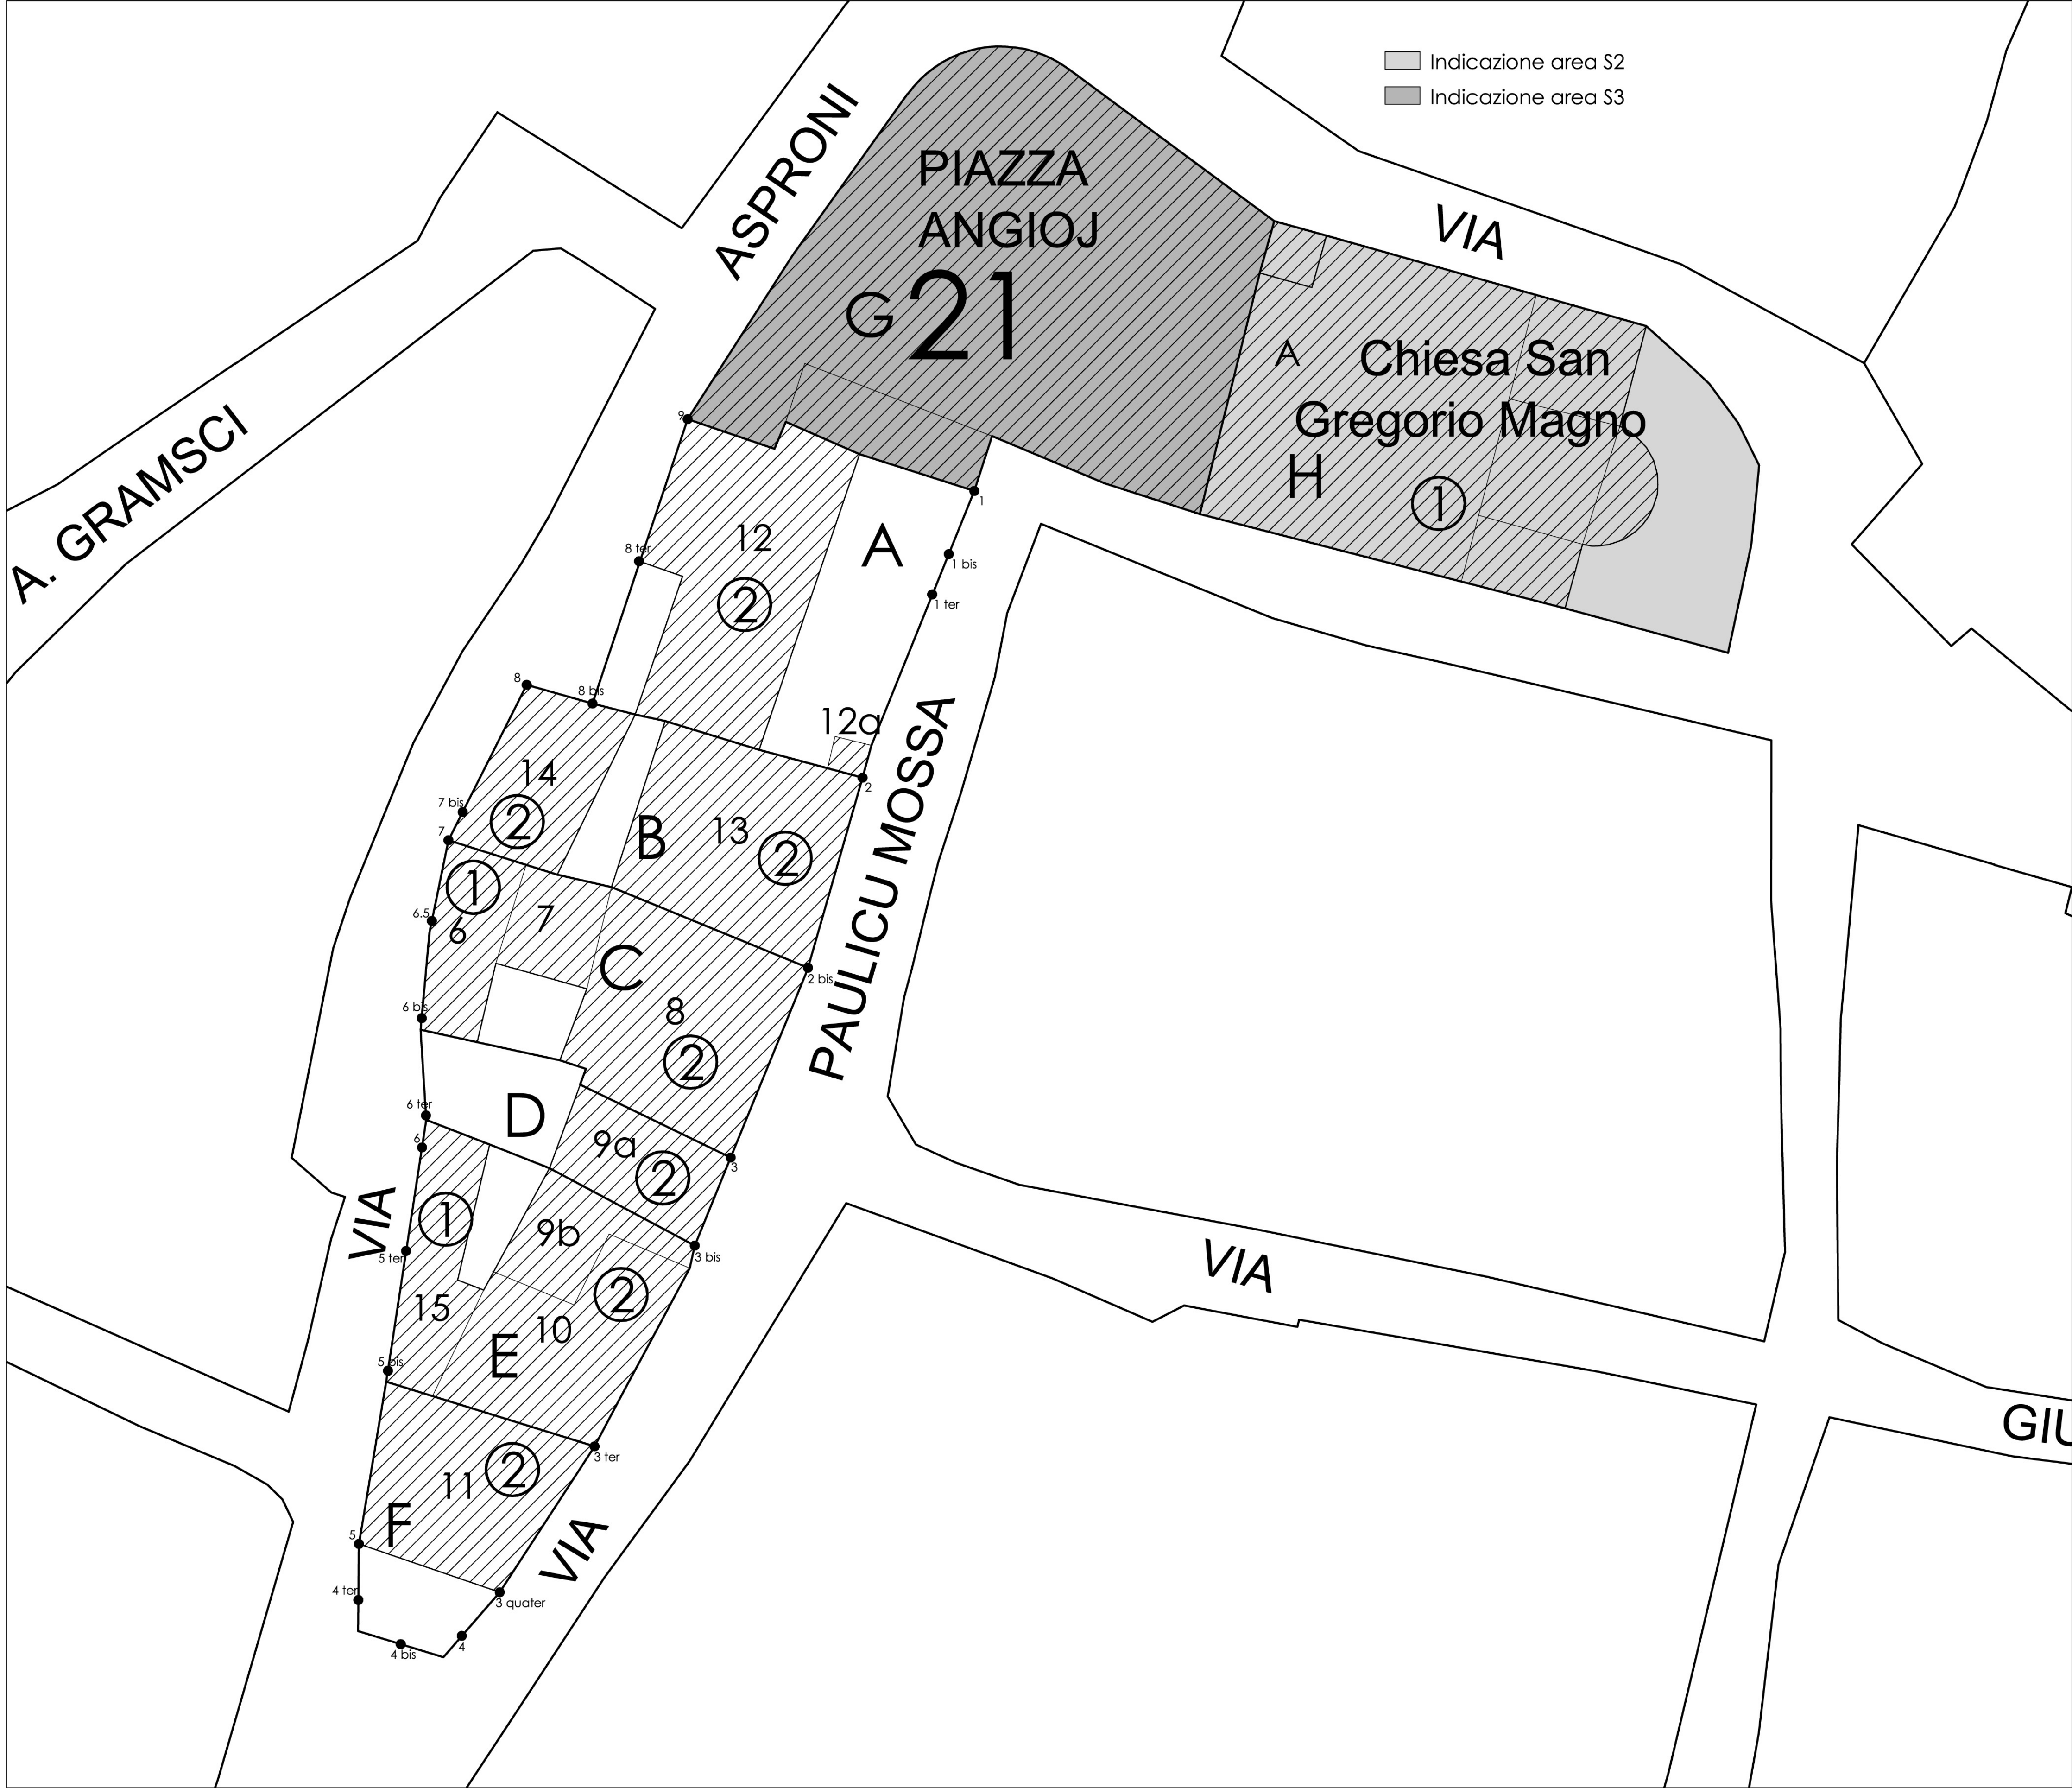

COMUNE DI BAULADU  
Provincia di Oristano

Piano Particolareggiato  
della zona "A"

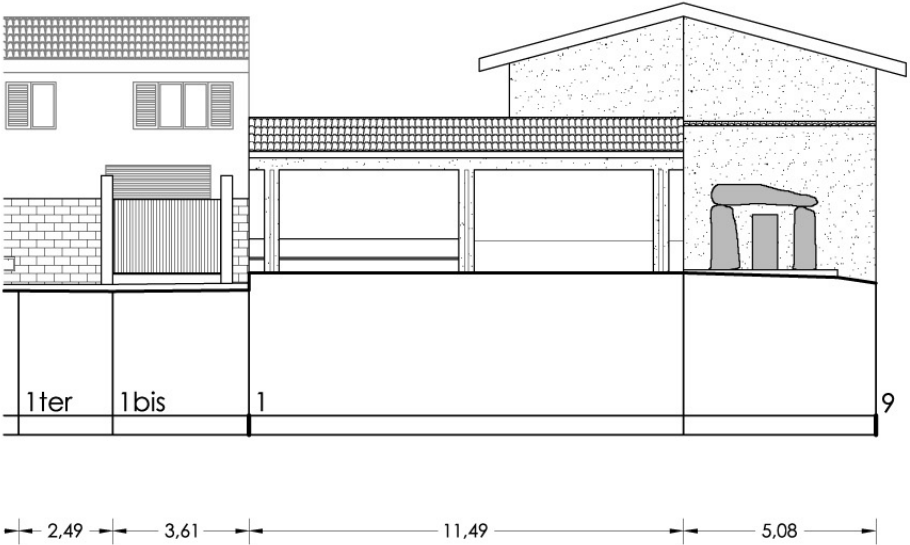

|  |             |  |       |
|--|-------------|--|-------|
| Elaborato: 16                                    | Tavola: B15 | Scala: 1:200   | Data: |
| Oggetto:   |             | Il Redattore<br>Dott. Ing. Angelo Saba<br>Via Marconi 7/a<br>09170 Oristano<br>telefax.: 0783 78370        |       |
| Analisi stato attuale                            |             | L' Amm.ne  |       |
| Planimetria isolati e prospetti<br>isolato n° 21 |             | Collaboratori:<br>Ing. Andrea Incerti<br>Ing. Claudio Ledda<br>Geom. Francesco Frau<br>Geom. Stefano Ferra |       |