



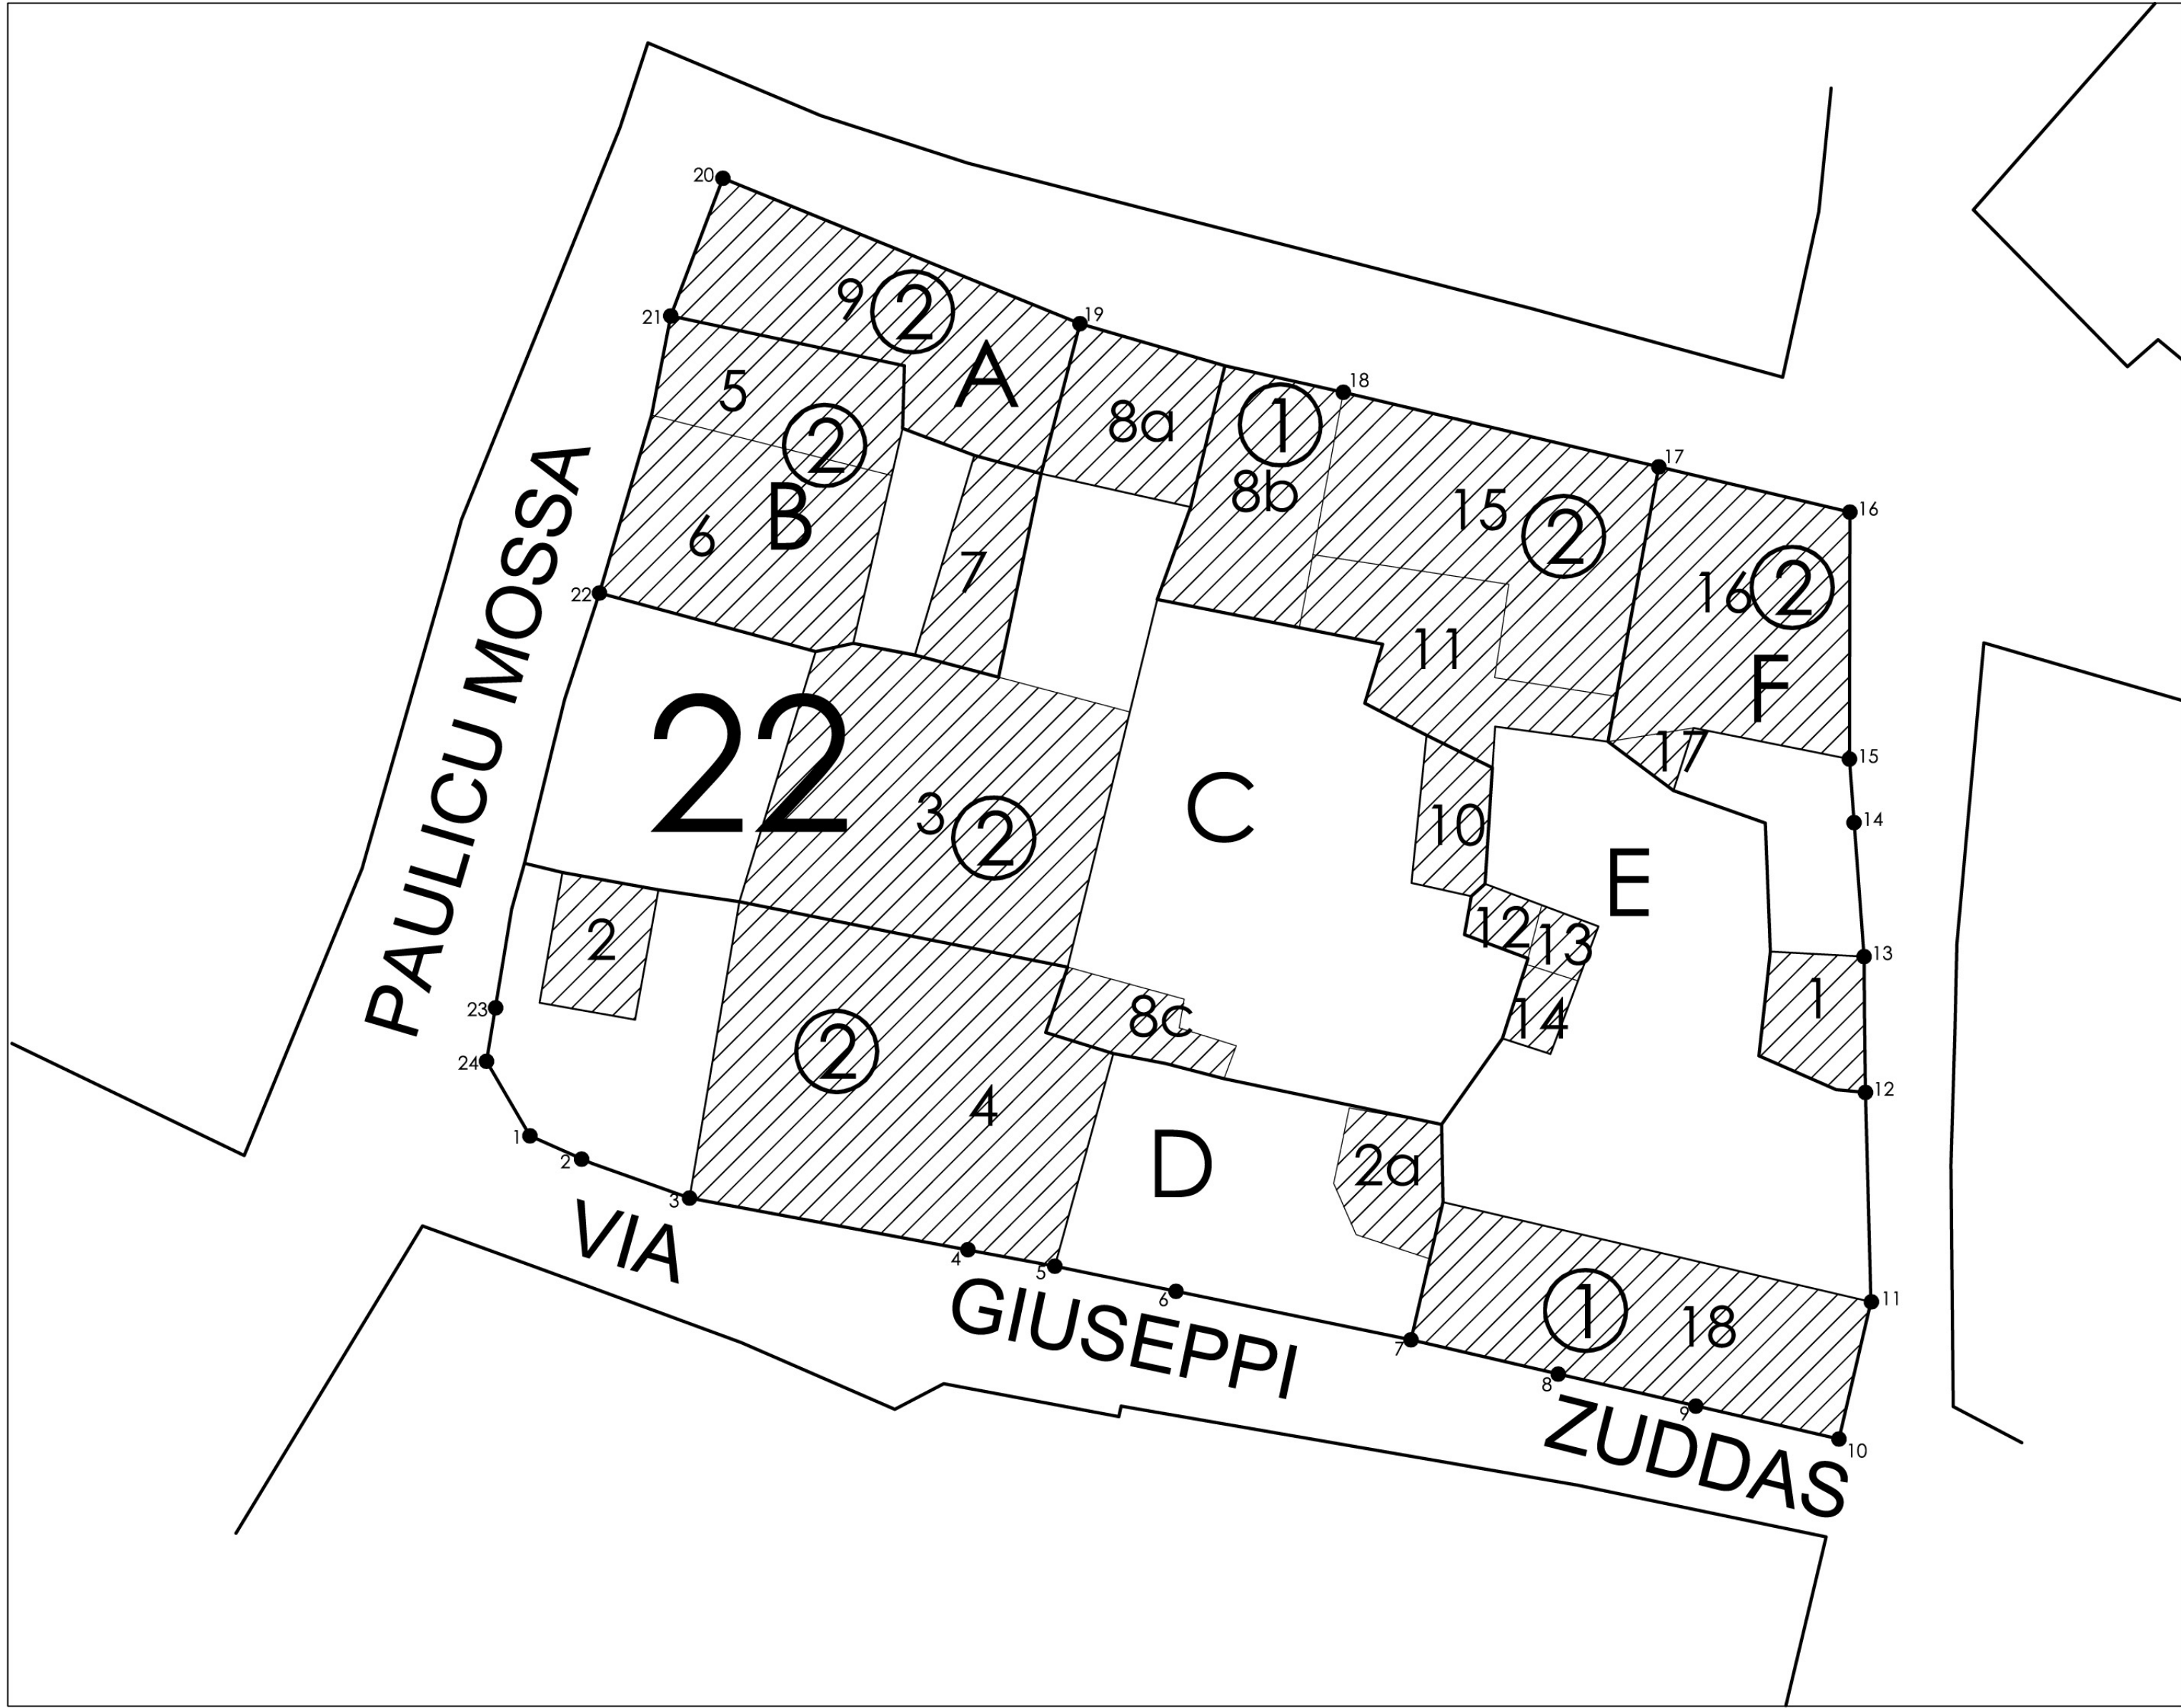

COMUNE DI BAULADU
Provincia di Oristano

Piano Particolareggiato
della zona "A"

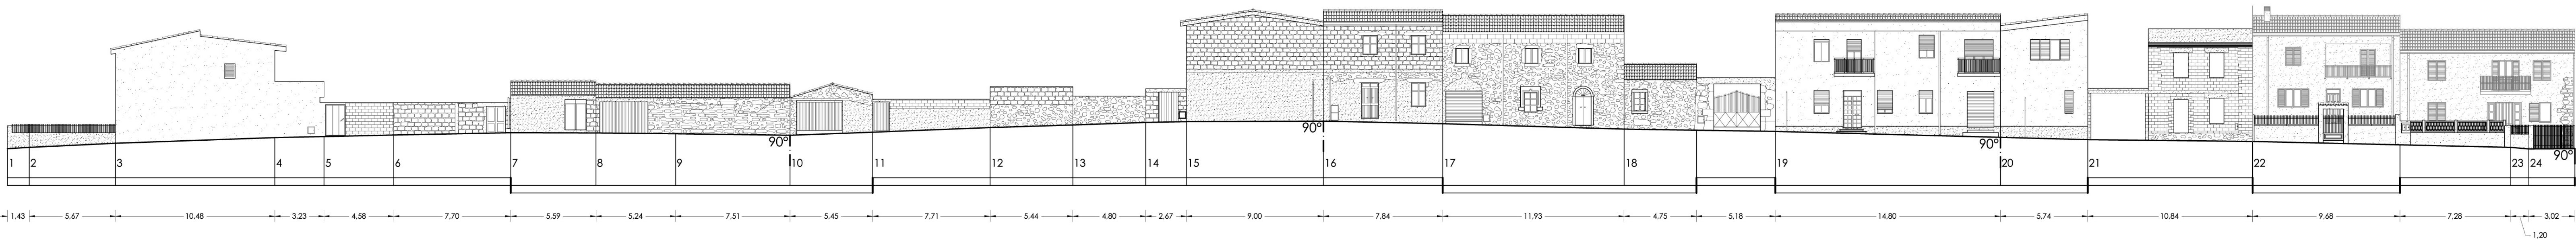

Elaborato: 17	Tavola: B16	Scala: 1:200	Data:
Oggetto:		Il Redattore Dott. Ing. Angelo Saba Via Marconi 7/a 09170 Oristano telefax.: 0783 78370	
Analisi stato attuale		L' Amm.ne	
Planimetria isolati e prospetti isolato n° 22		Collaboratori: Ing. Andrea Incari Ing. Claudio Ledda Geom. Francesco Frau Geom. Stefano Fiore	