

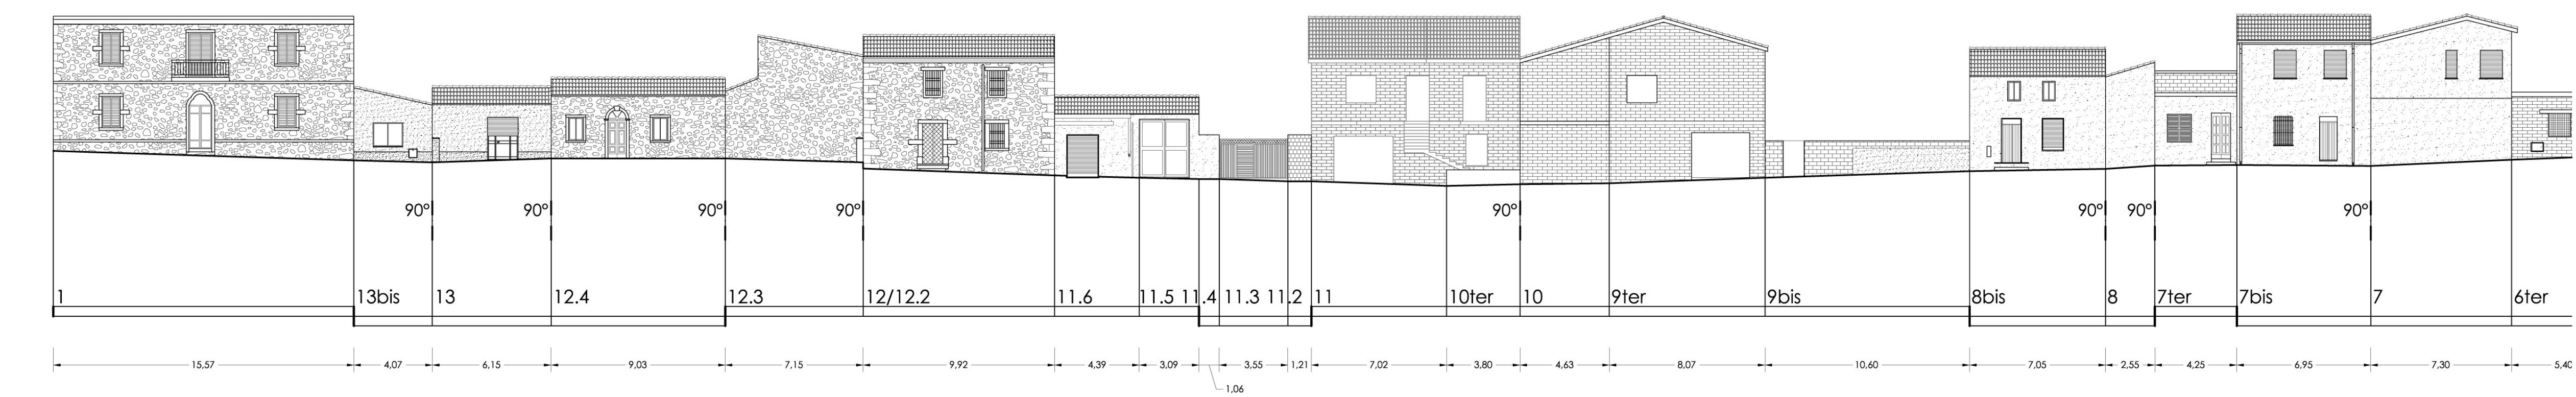


Profilo 6ter-13bis-1

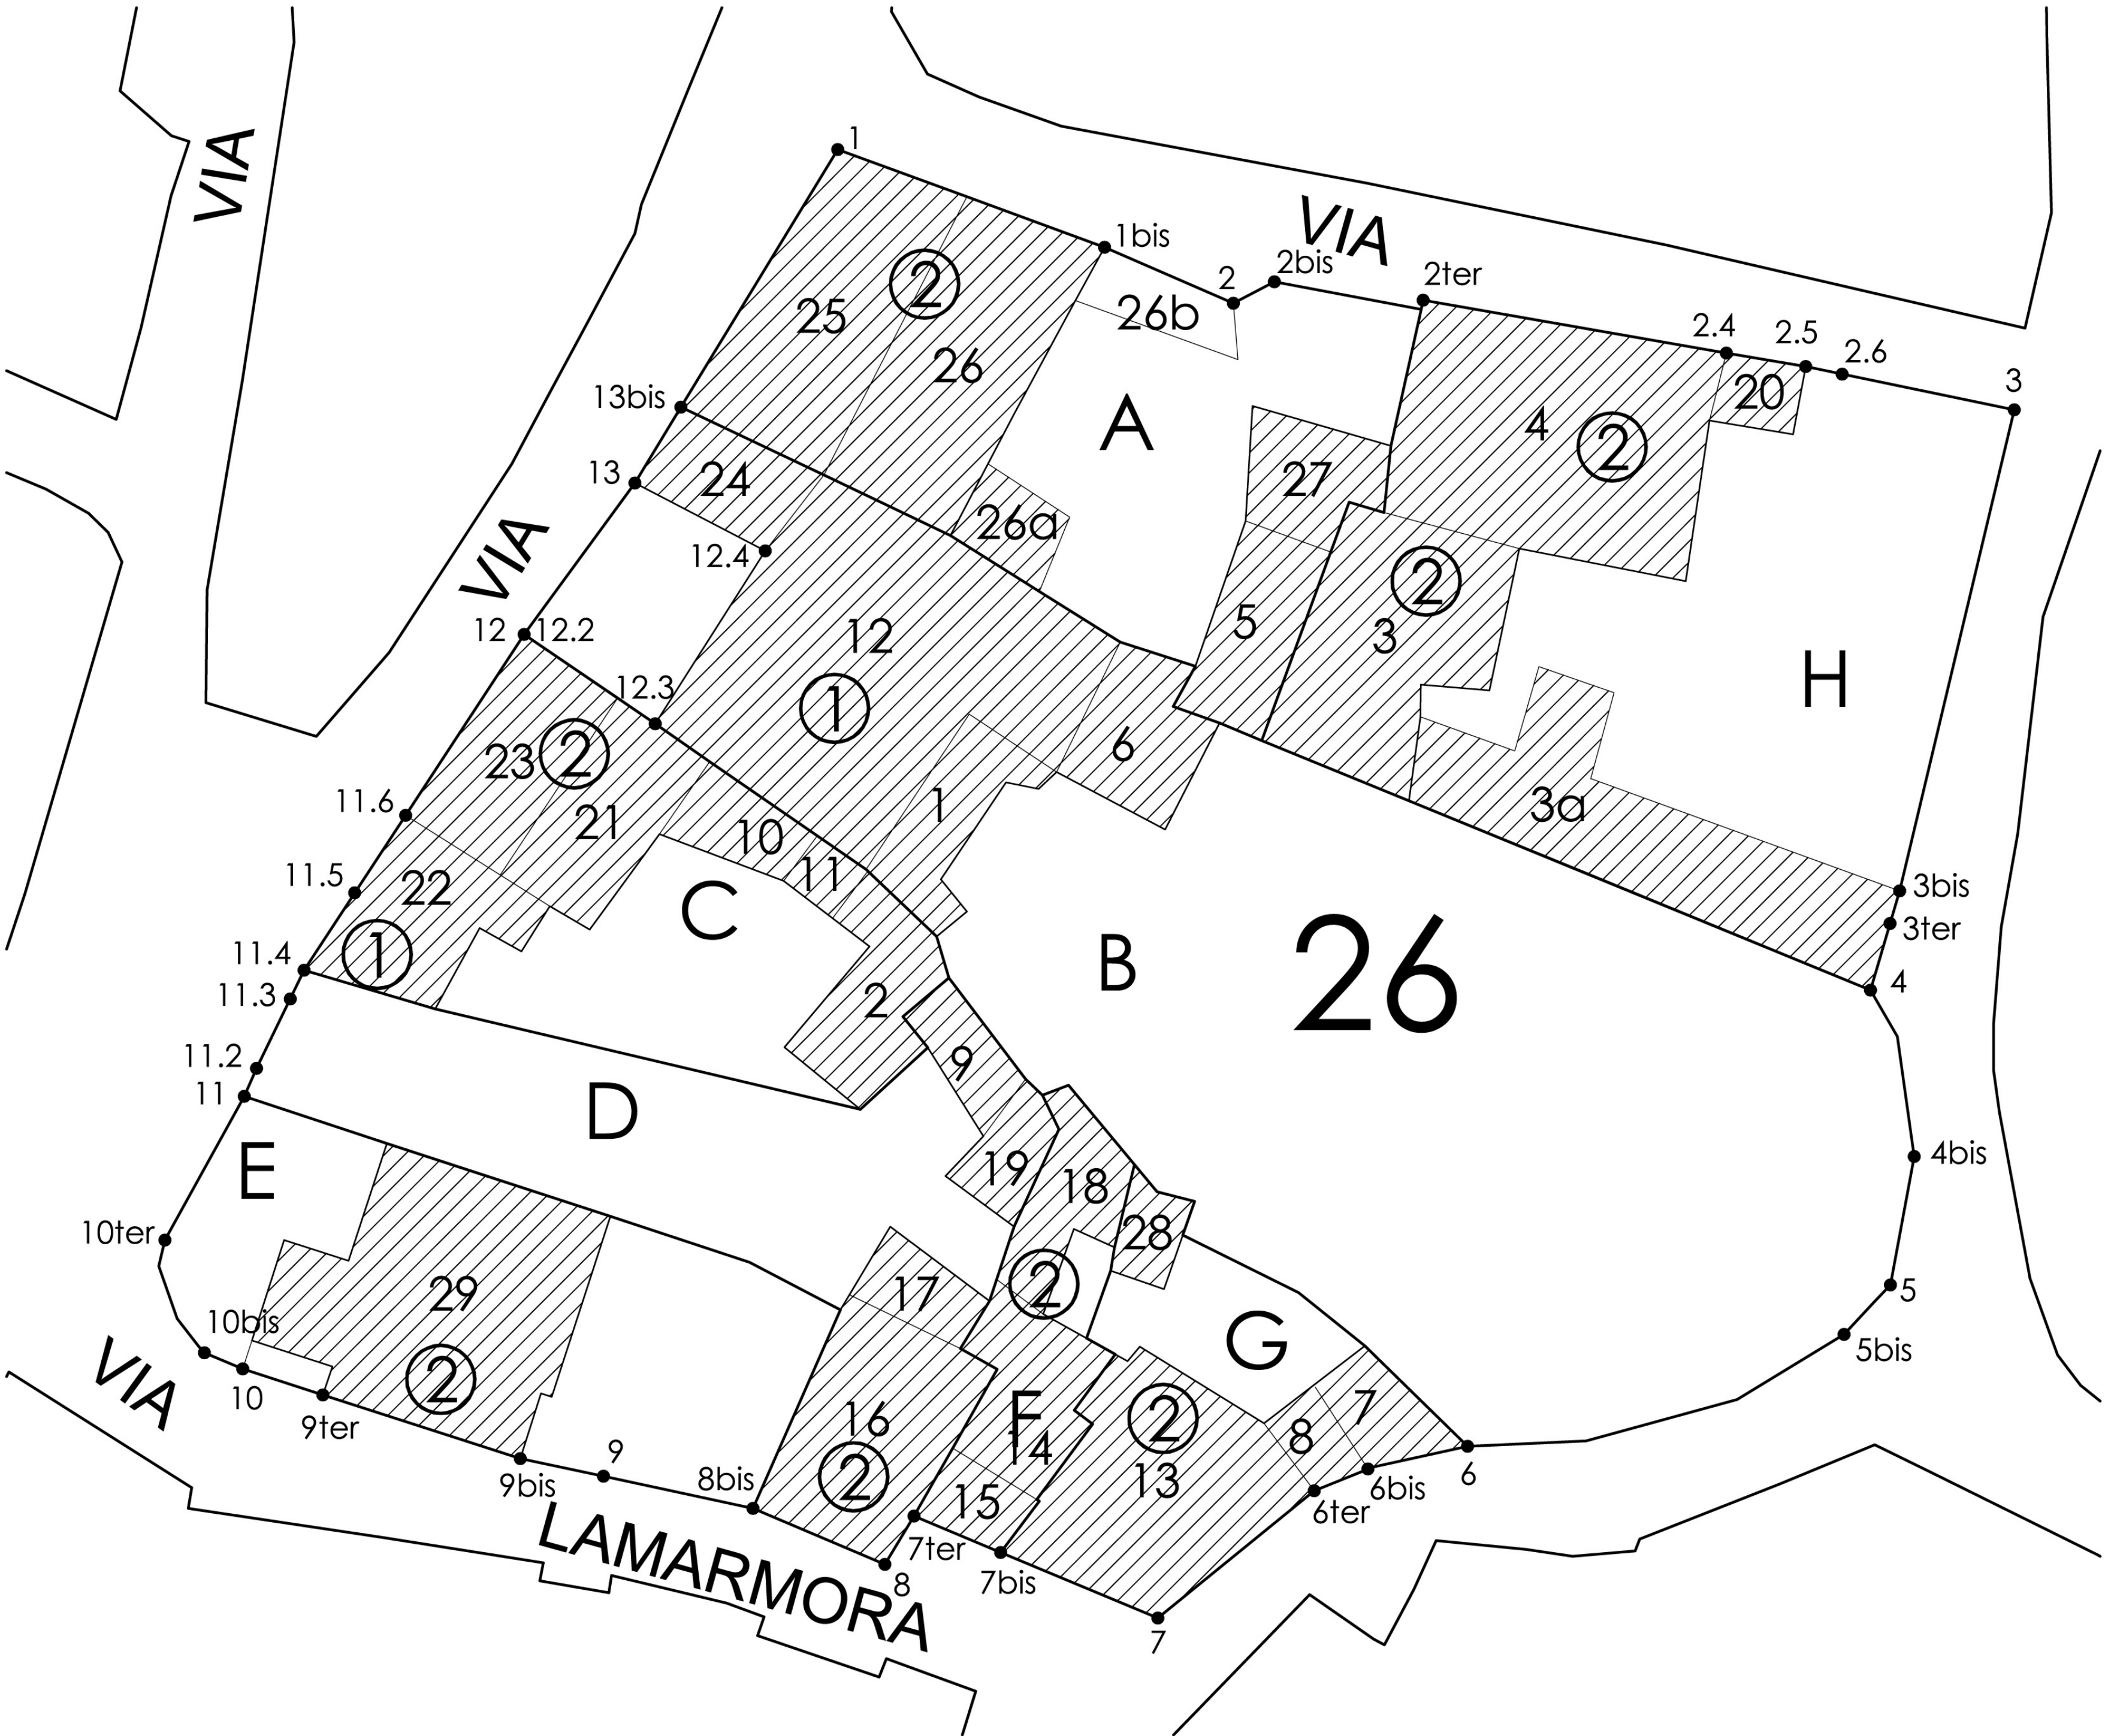

Profilo 1-6ter

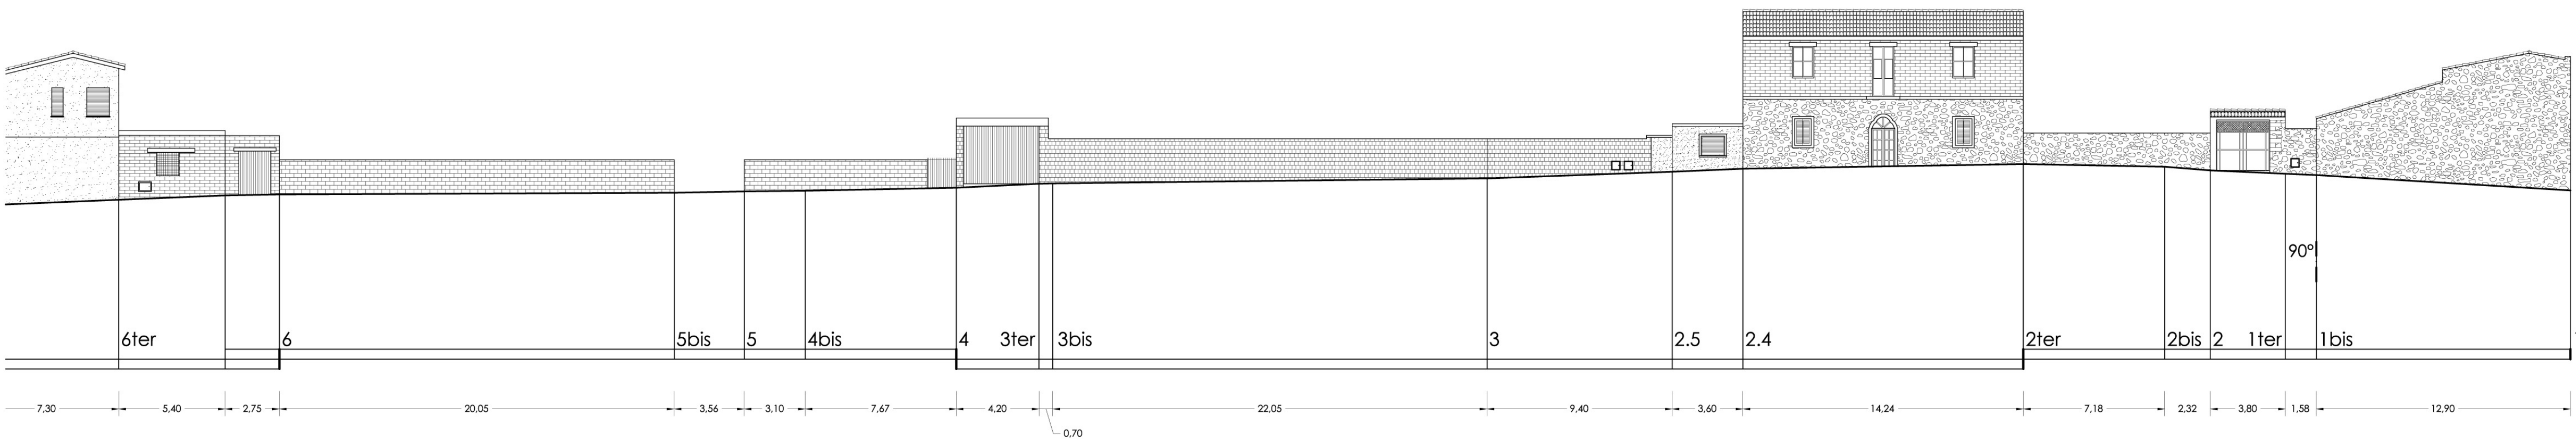

COMUNE DI BAULADU
Provincia di Oristano

Piano Particolareggiato
della zona "A"

Elaborato: 20	Tavola: B19	Scala: 1:200	Data:
Oggetto:		Il Redattore Dott. Ing. Angelo Saba Via Marconi 7/a 09170 Oristano Telefax.: 0783 78370	
Analisi stato attuale		L' Amm.ne	
Planimetria isolati e prospetti isolato n° 26		Collaboratori: Ing. Andrea Incanti Ing. Claudio Ledda Geom. Francesco Frau Geom. Stefano Fiore	