
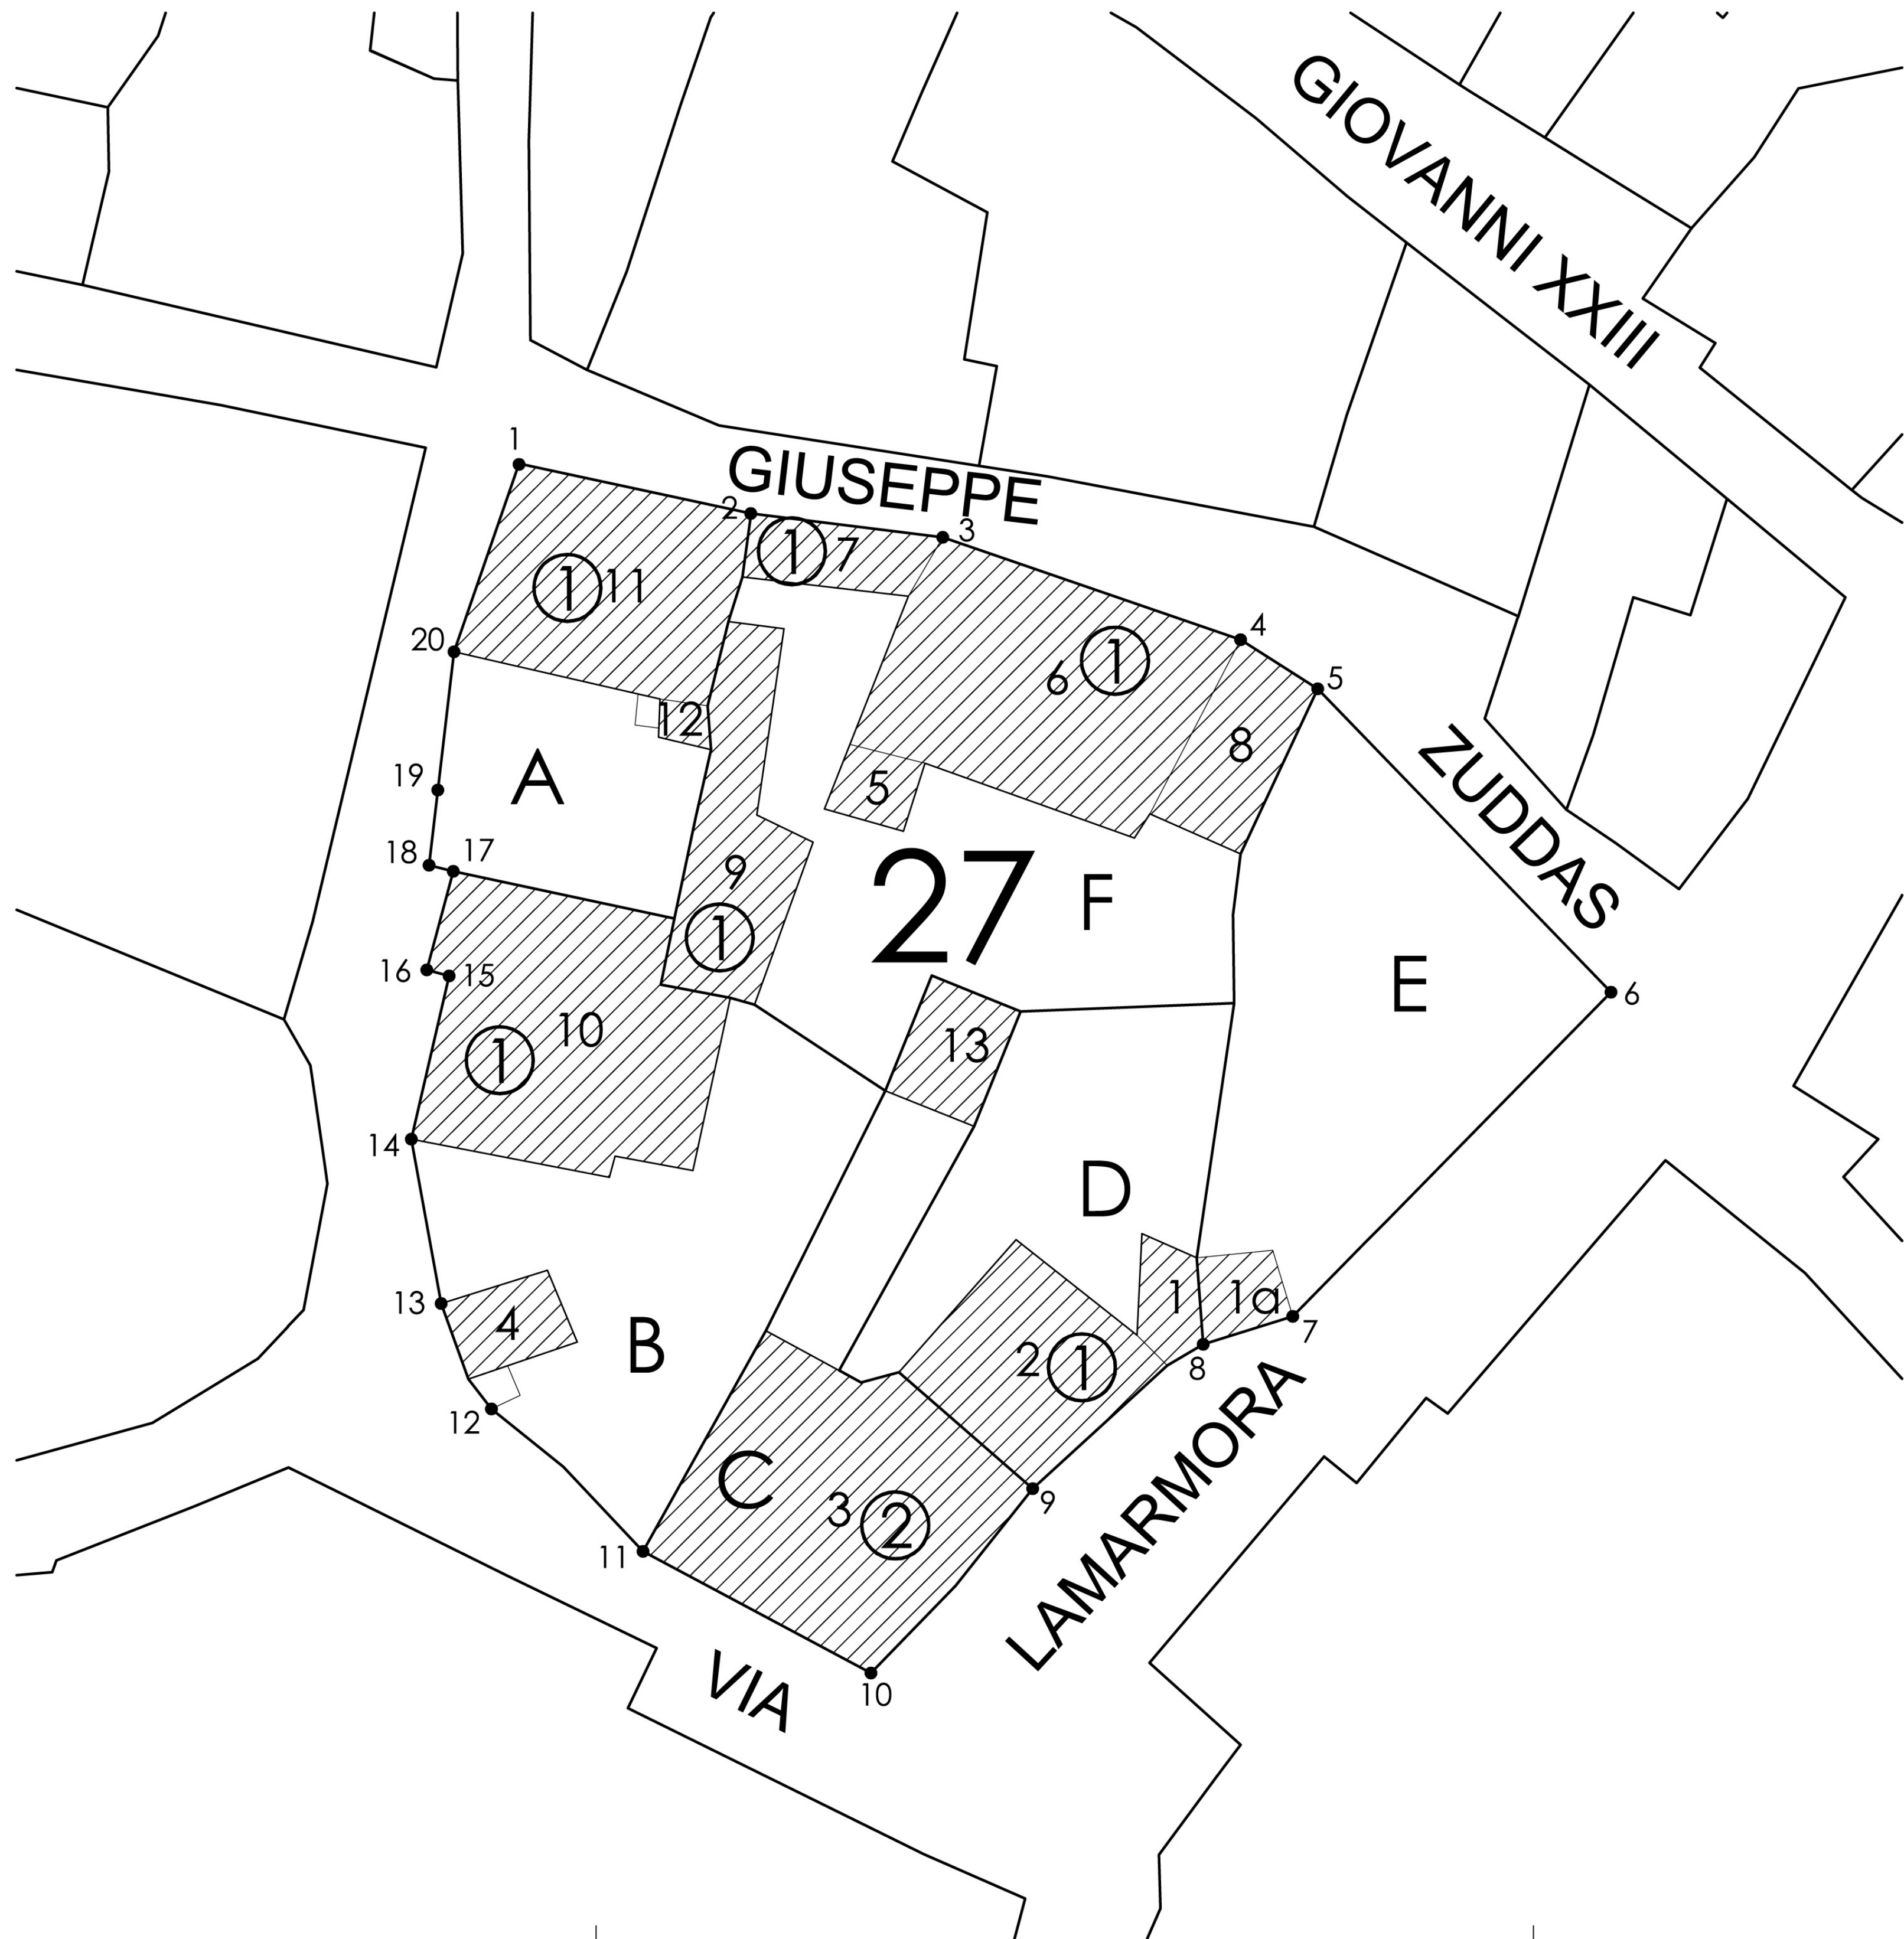


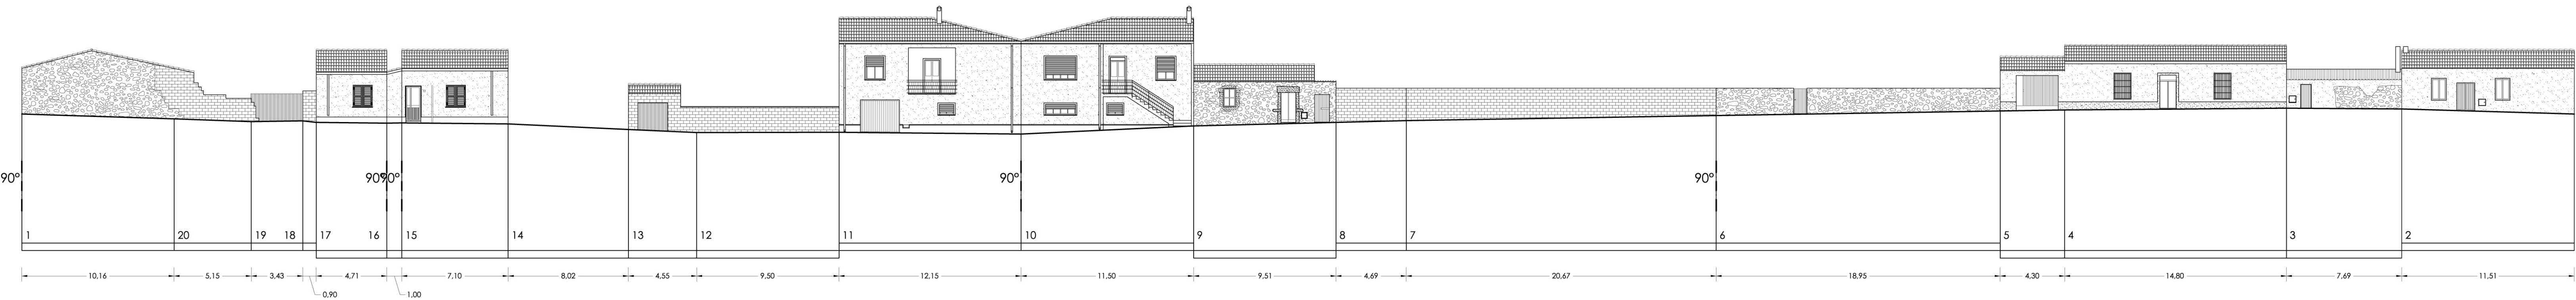

COMUNE DI BAULADU
Provincia di Oristano

Piano Particolareggiato
della zona "A"

Elaborato: 21	Tavola: B20	Scala: 1:200	Data:
Oggetto: Analisi stato attuale Planimetria isolati e prospetti isolato n° 27		Il Redattore Dott. Ing. Angelo Saba Via Marconi 7/a 09170 Oristano Telefax.: 0783 78370	
		L' Amm.ne	
		Collaboratori: Ing. Andrea Incani Ing. Claudio Ledda Geom. Francesco Frau Geom. Stefano Fiore	