




Profilo 1-3

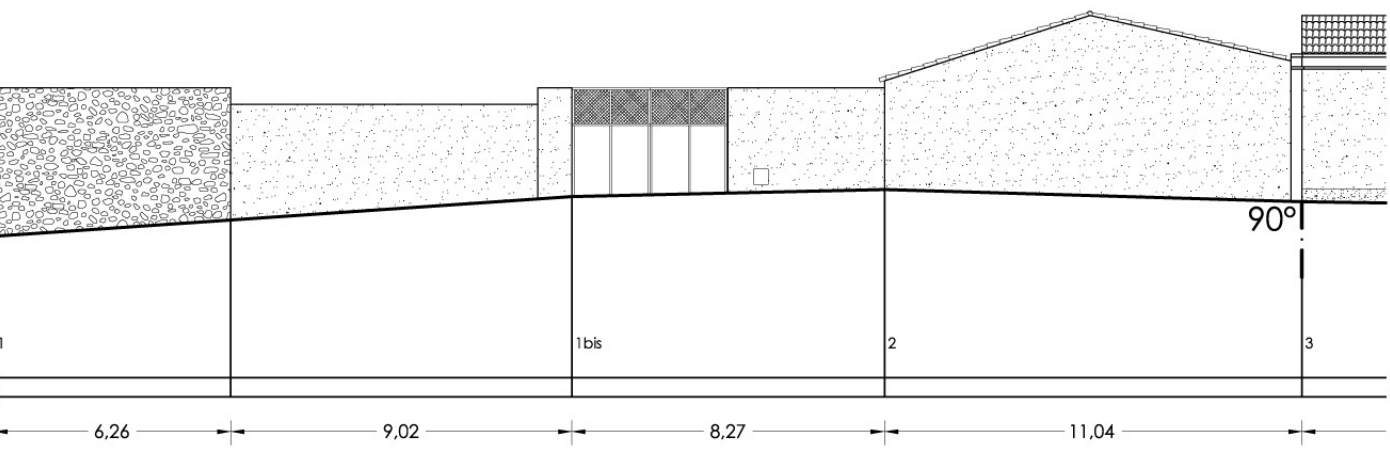


Profilo 3-10

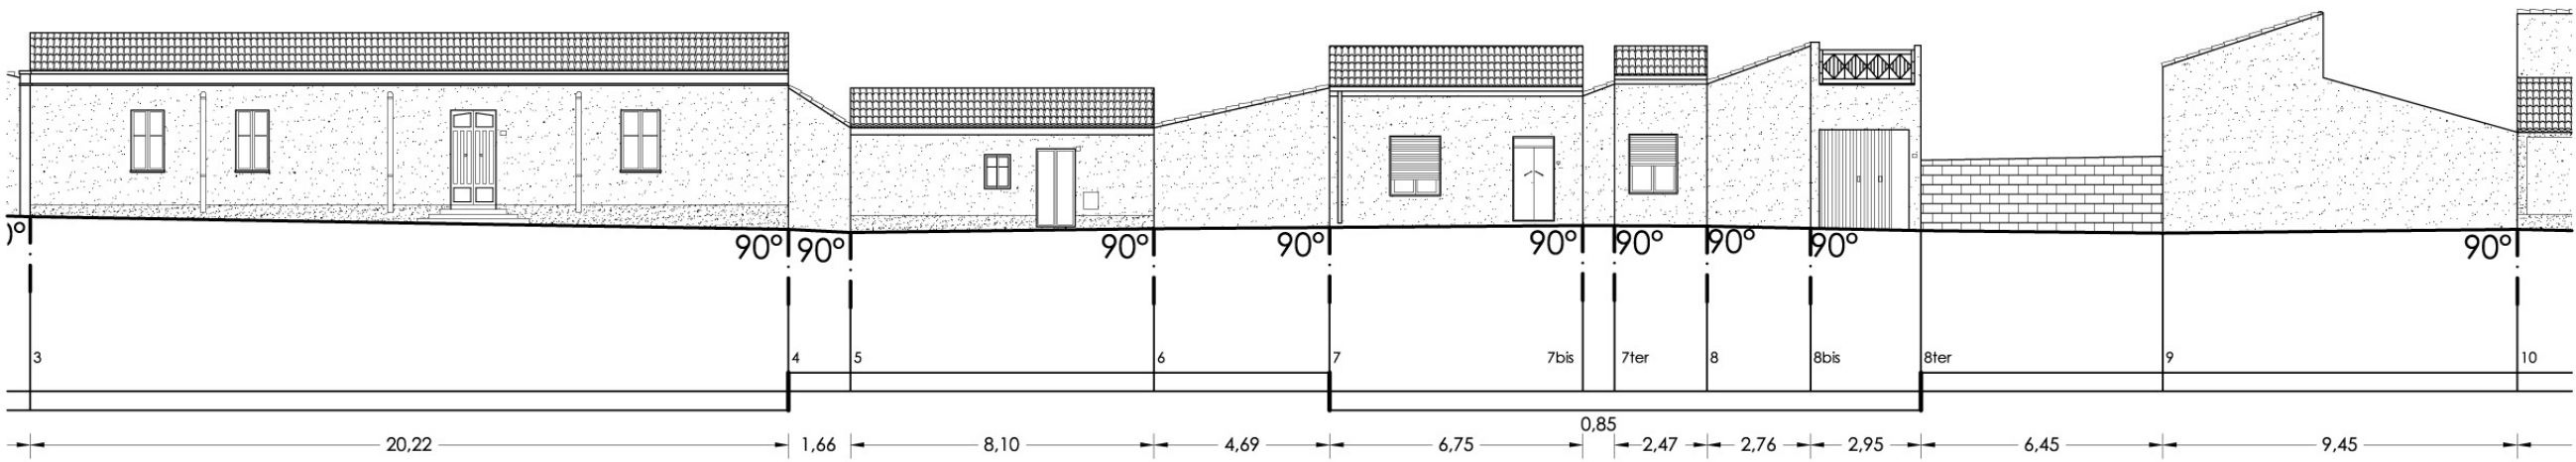


Profilo 10-12

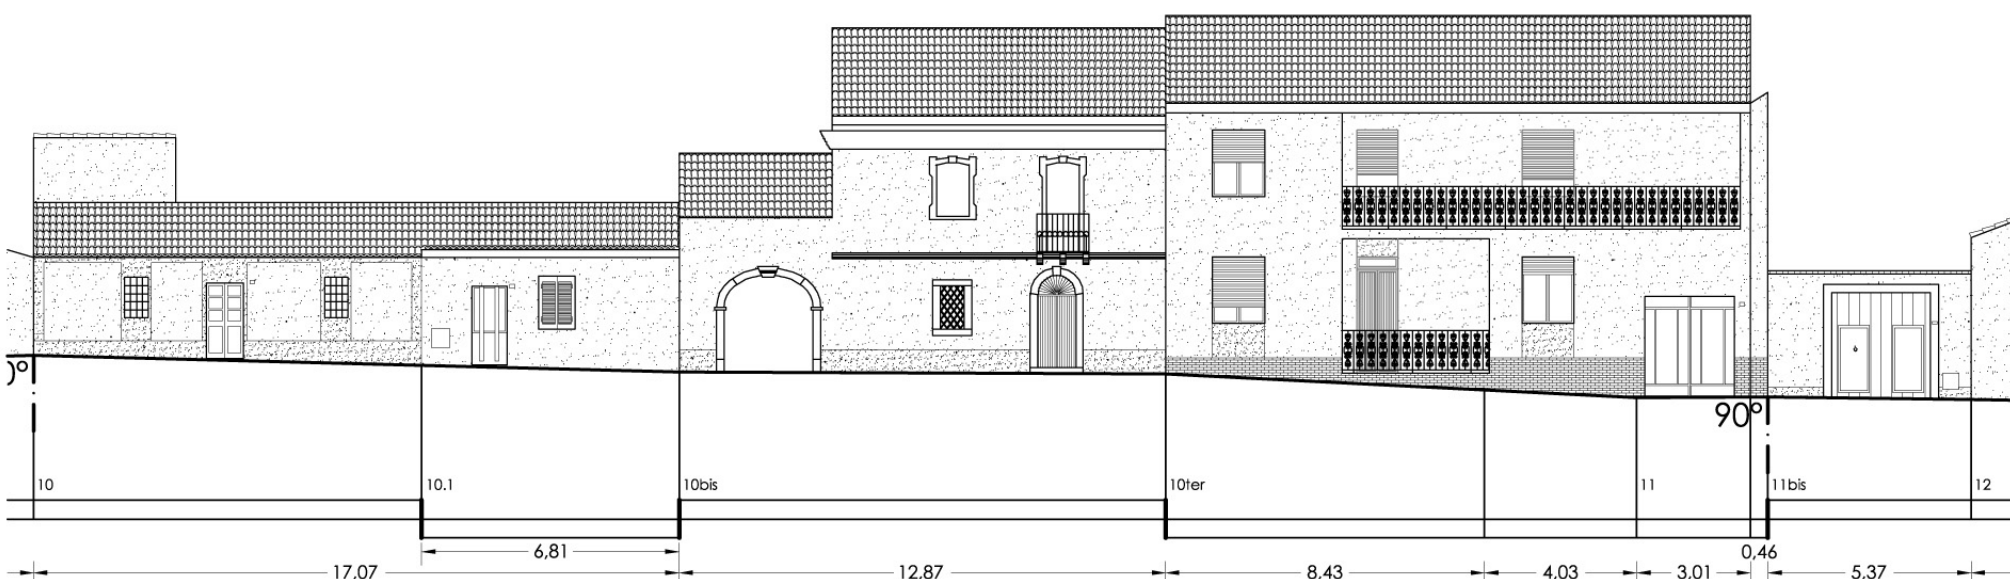

Profilo 12-14

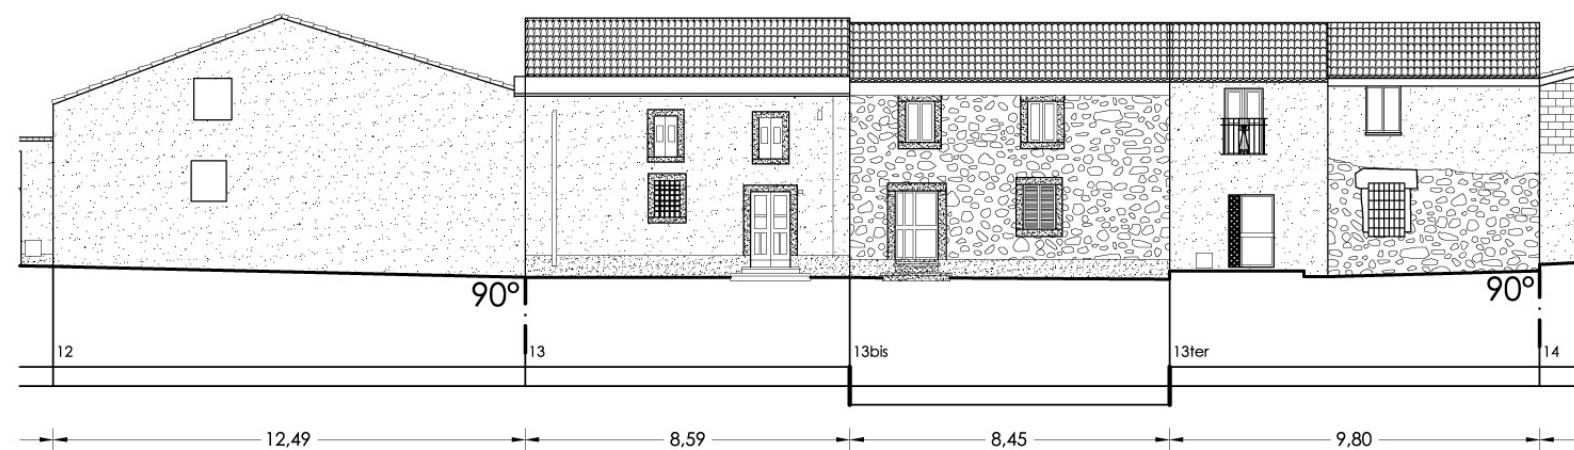

Profilo 14-17bis

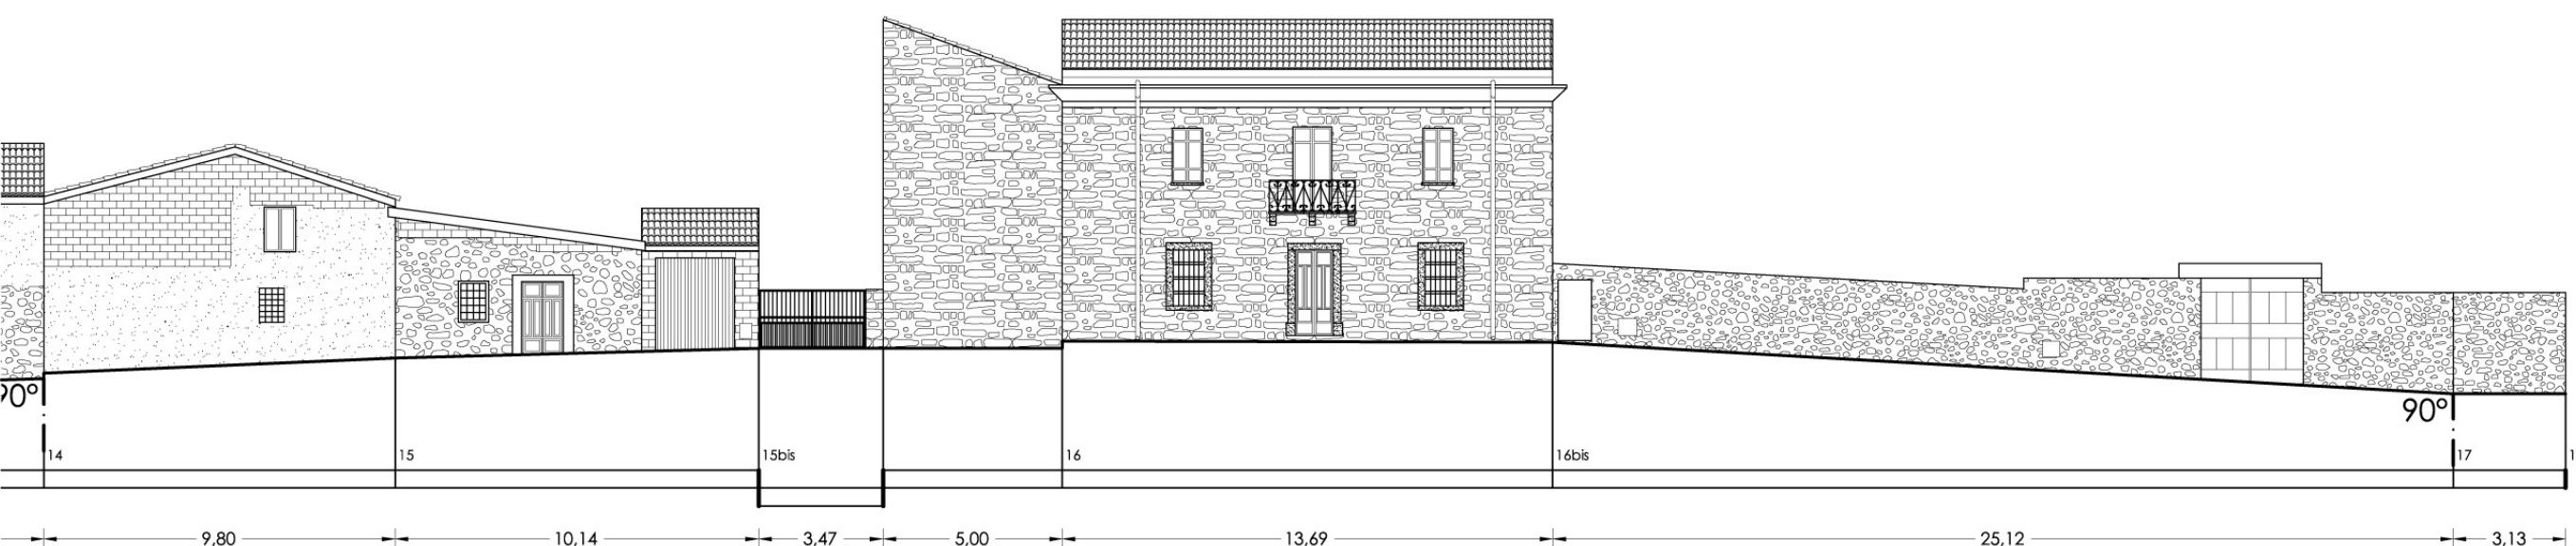

COMUNE DI BAULADU
Provincia di Oristano

Piano Particolareggiato
della zona "A"



Elaborato: 11	Tavola: B10	Scala: 1:200	Data:
Oggetto:	Il Redattore Dott. Ing. Angelo Saba Via Marconi 7/a 09170 Oristano telefono: 0783.78370		
Analisi stato attuale		L' Amm.ne	
Planimetria isolati e prospetti isolato n° 16		Collaboratori: Ing. Andrea Incani Ing. Claudio Ledda Geom. Francesco Ray Geom. Stefano Pire	