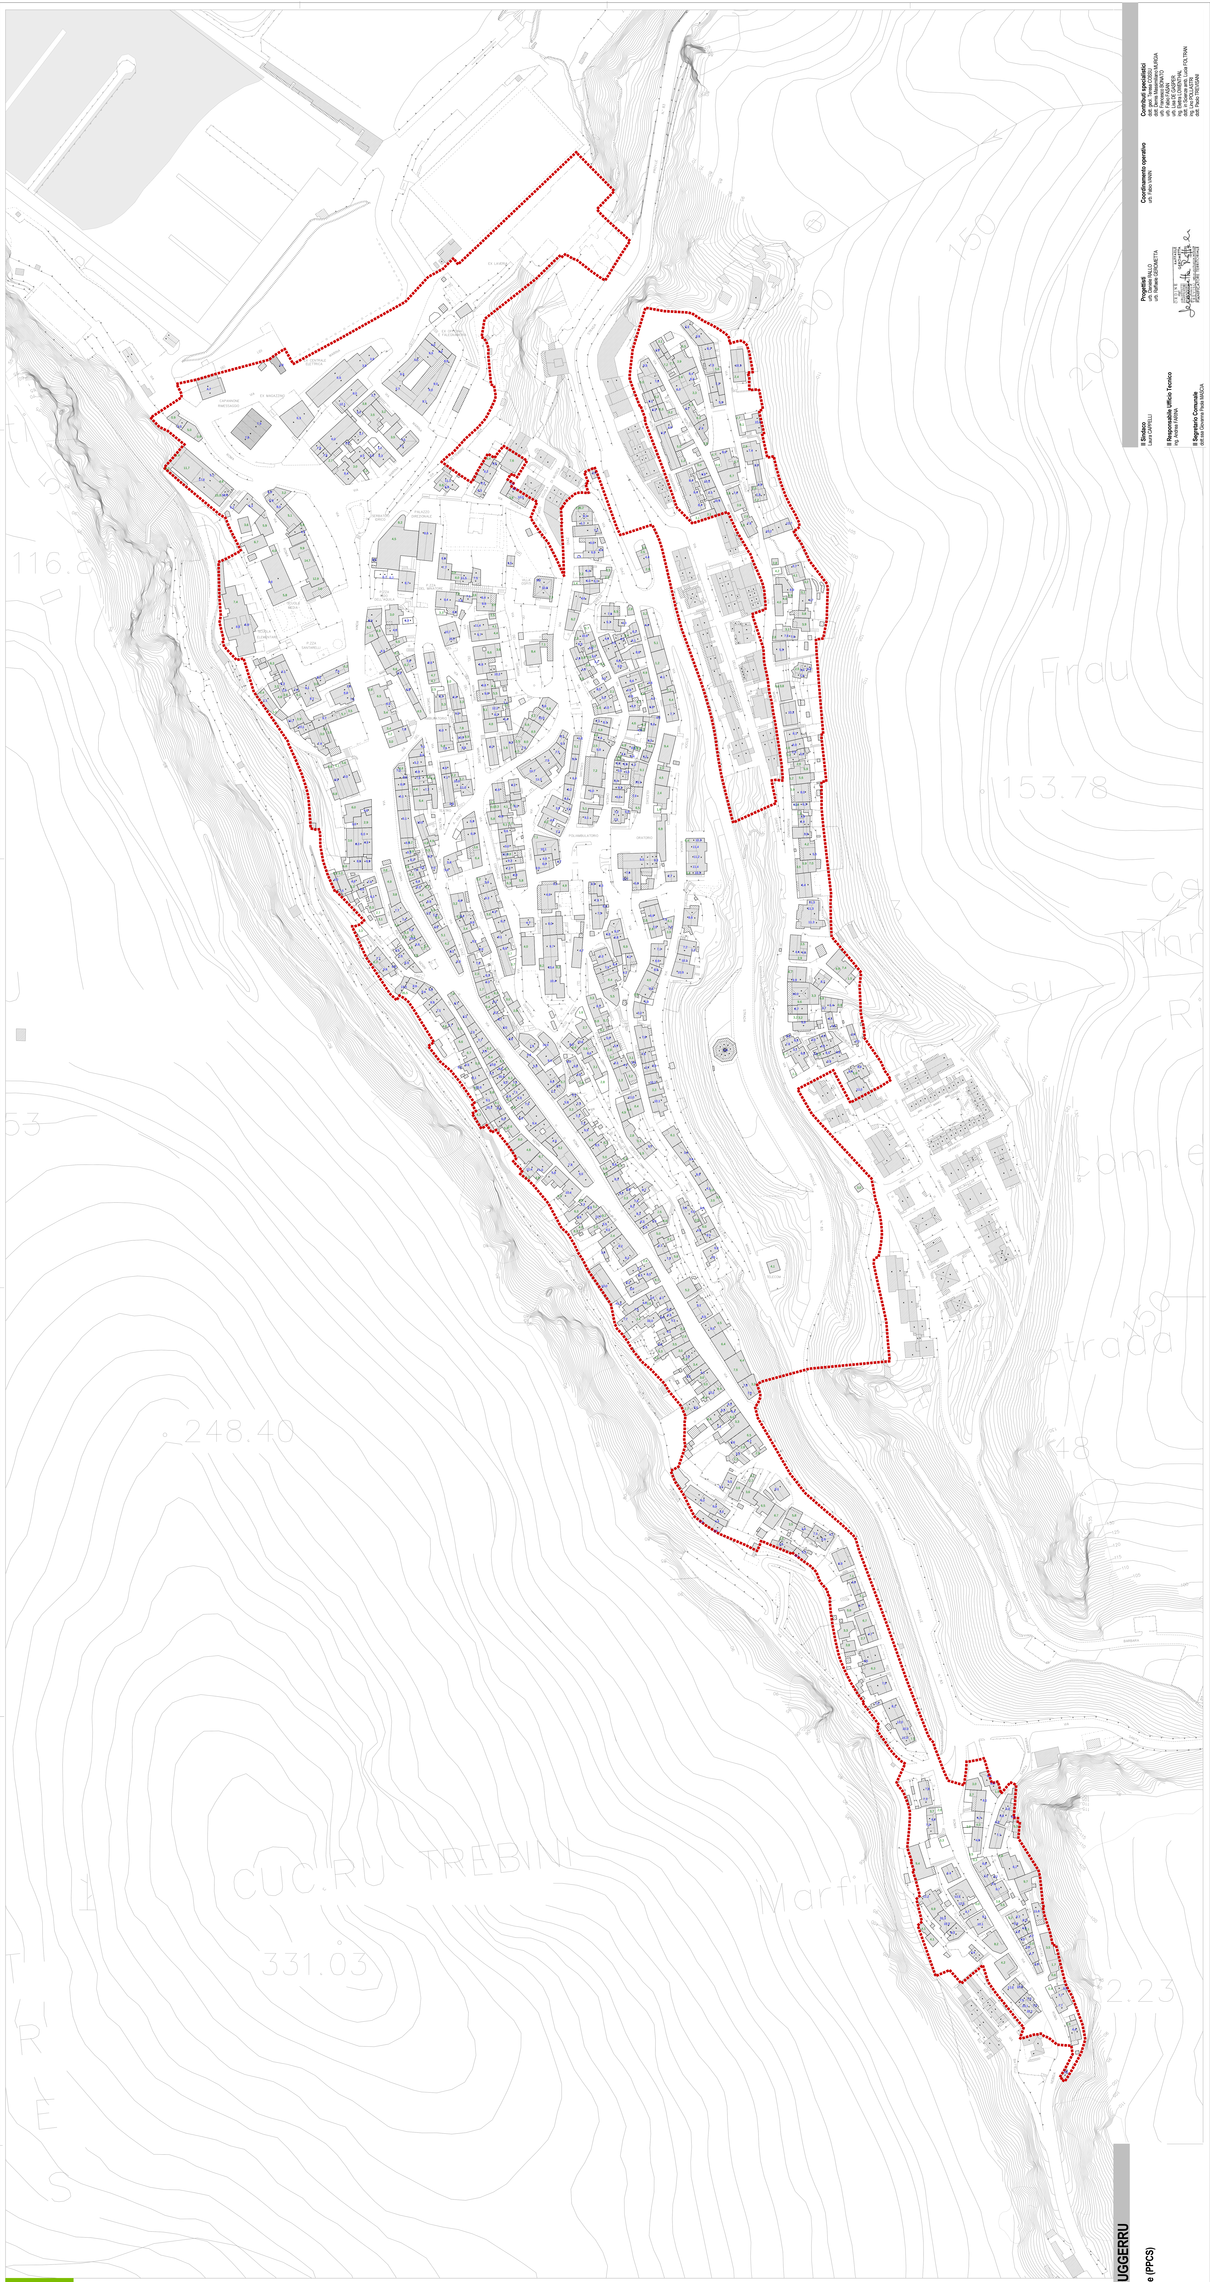

Legenda

Limite amministrativo Comune di Buggerru

Perimetro del centro matrice

TIPOLOGIE EDIFICI

Edificio

Tettoia o baracca

RILIEVO PLANIVOLUMETRICO TETTI

Linea di pendenza tetto

Altezza linea del tetto (ml)

Altezza terrazza (ml)

PPCS 2019 COMUNE DI BUGGERRU

Piano Particolareggiato del centro matrice (PPCS)
Legge Regionale n. 45/1989 e s.m.i.

Rilievo planivolumetrico tetti

aprile 2019

TAV. **C3.4**

Elaborato 10
scala 1: 1 000

Il Sindaco
Luca CAPPELLI

Il Responsabile Ufficio Tecnico
ing. Andrea FARINA

Il Segretario Comunale
dott.ssa Giovanna Paola MASCIA

Progettisti
urb. Gianna VALLO
urb. Raffaele GERONETTA

Coordinamento operativo
urb. Fabio VANIN

Contributi specialistici
dott. geol. Tomas COSSU
dott. Domenico Nicolò MASCIA
urb. Franco RAPOSTO
urb. Fabio FARINA
urb. Luca DE GARDIN
ing. Daniele CARDENTINI
dott. Stefano MARIA MARIA FOLTRINI
ing. Luca PIOLLATTIN
dott. Paolo TRIESTINO

Il Segretario Comunale
dott.ssa Giovanna Paola MASCIA