
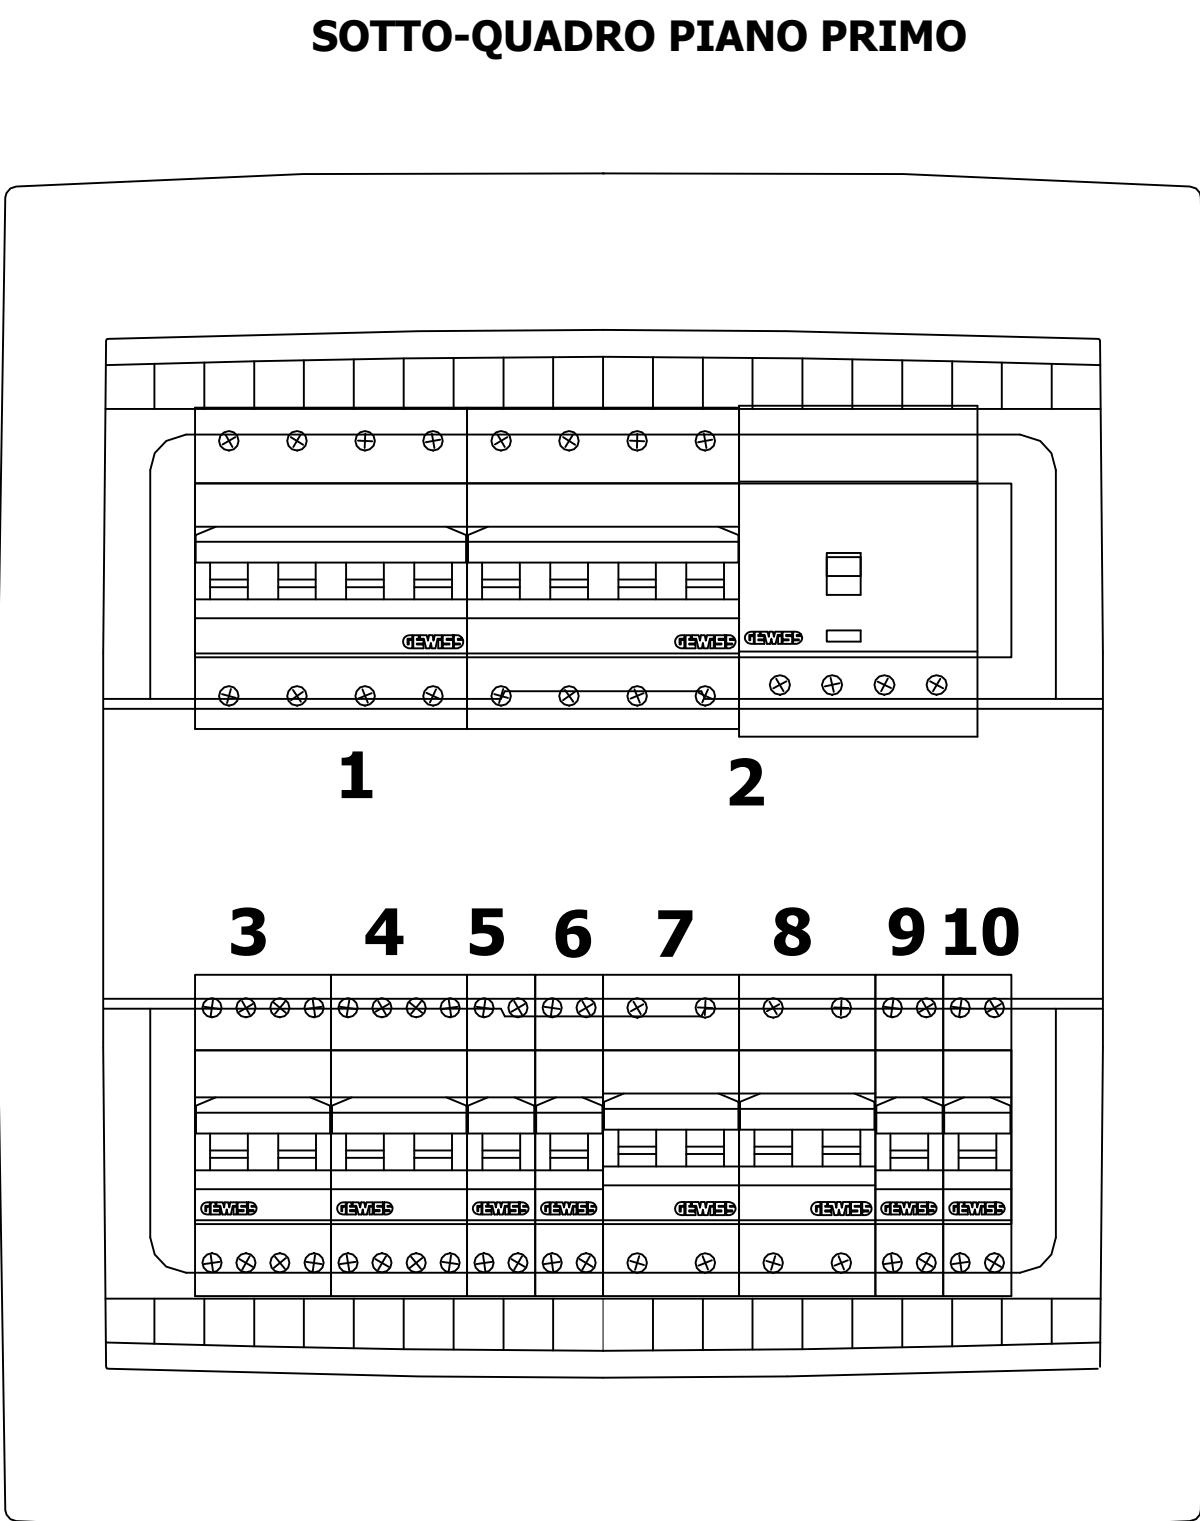


Quadro:
1 -

Tensione di esercizio:
400 / 230 V

PI degli apparecchi modulari:
CEI EN 60898

Icc massima ai morsetti di entrata:
4,407 kA

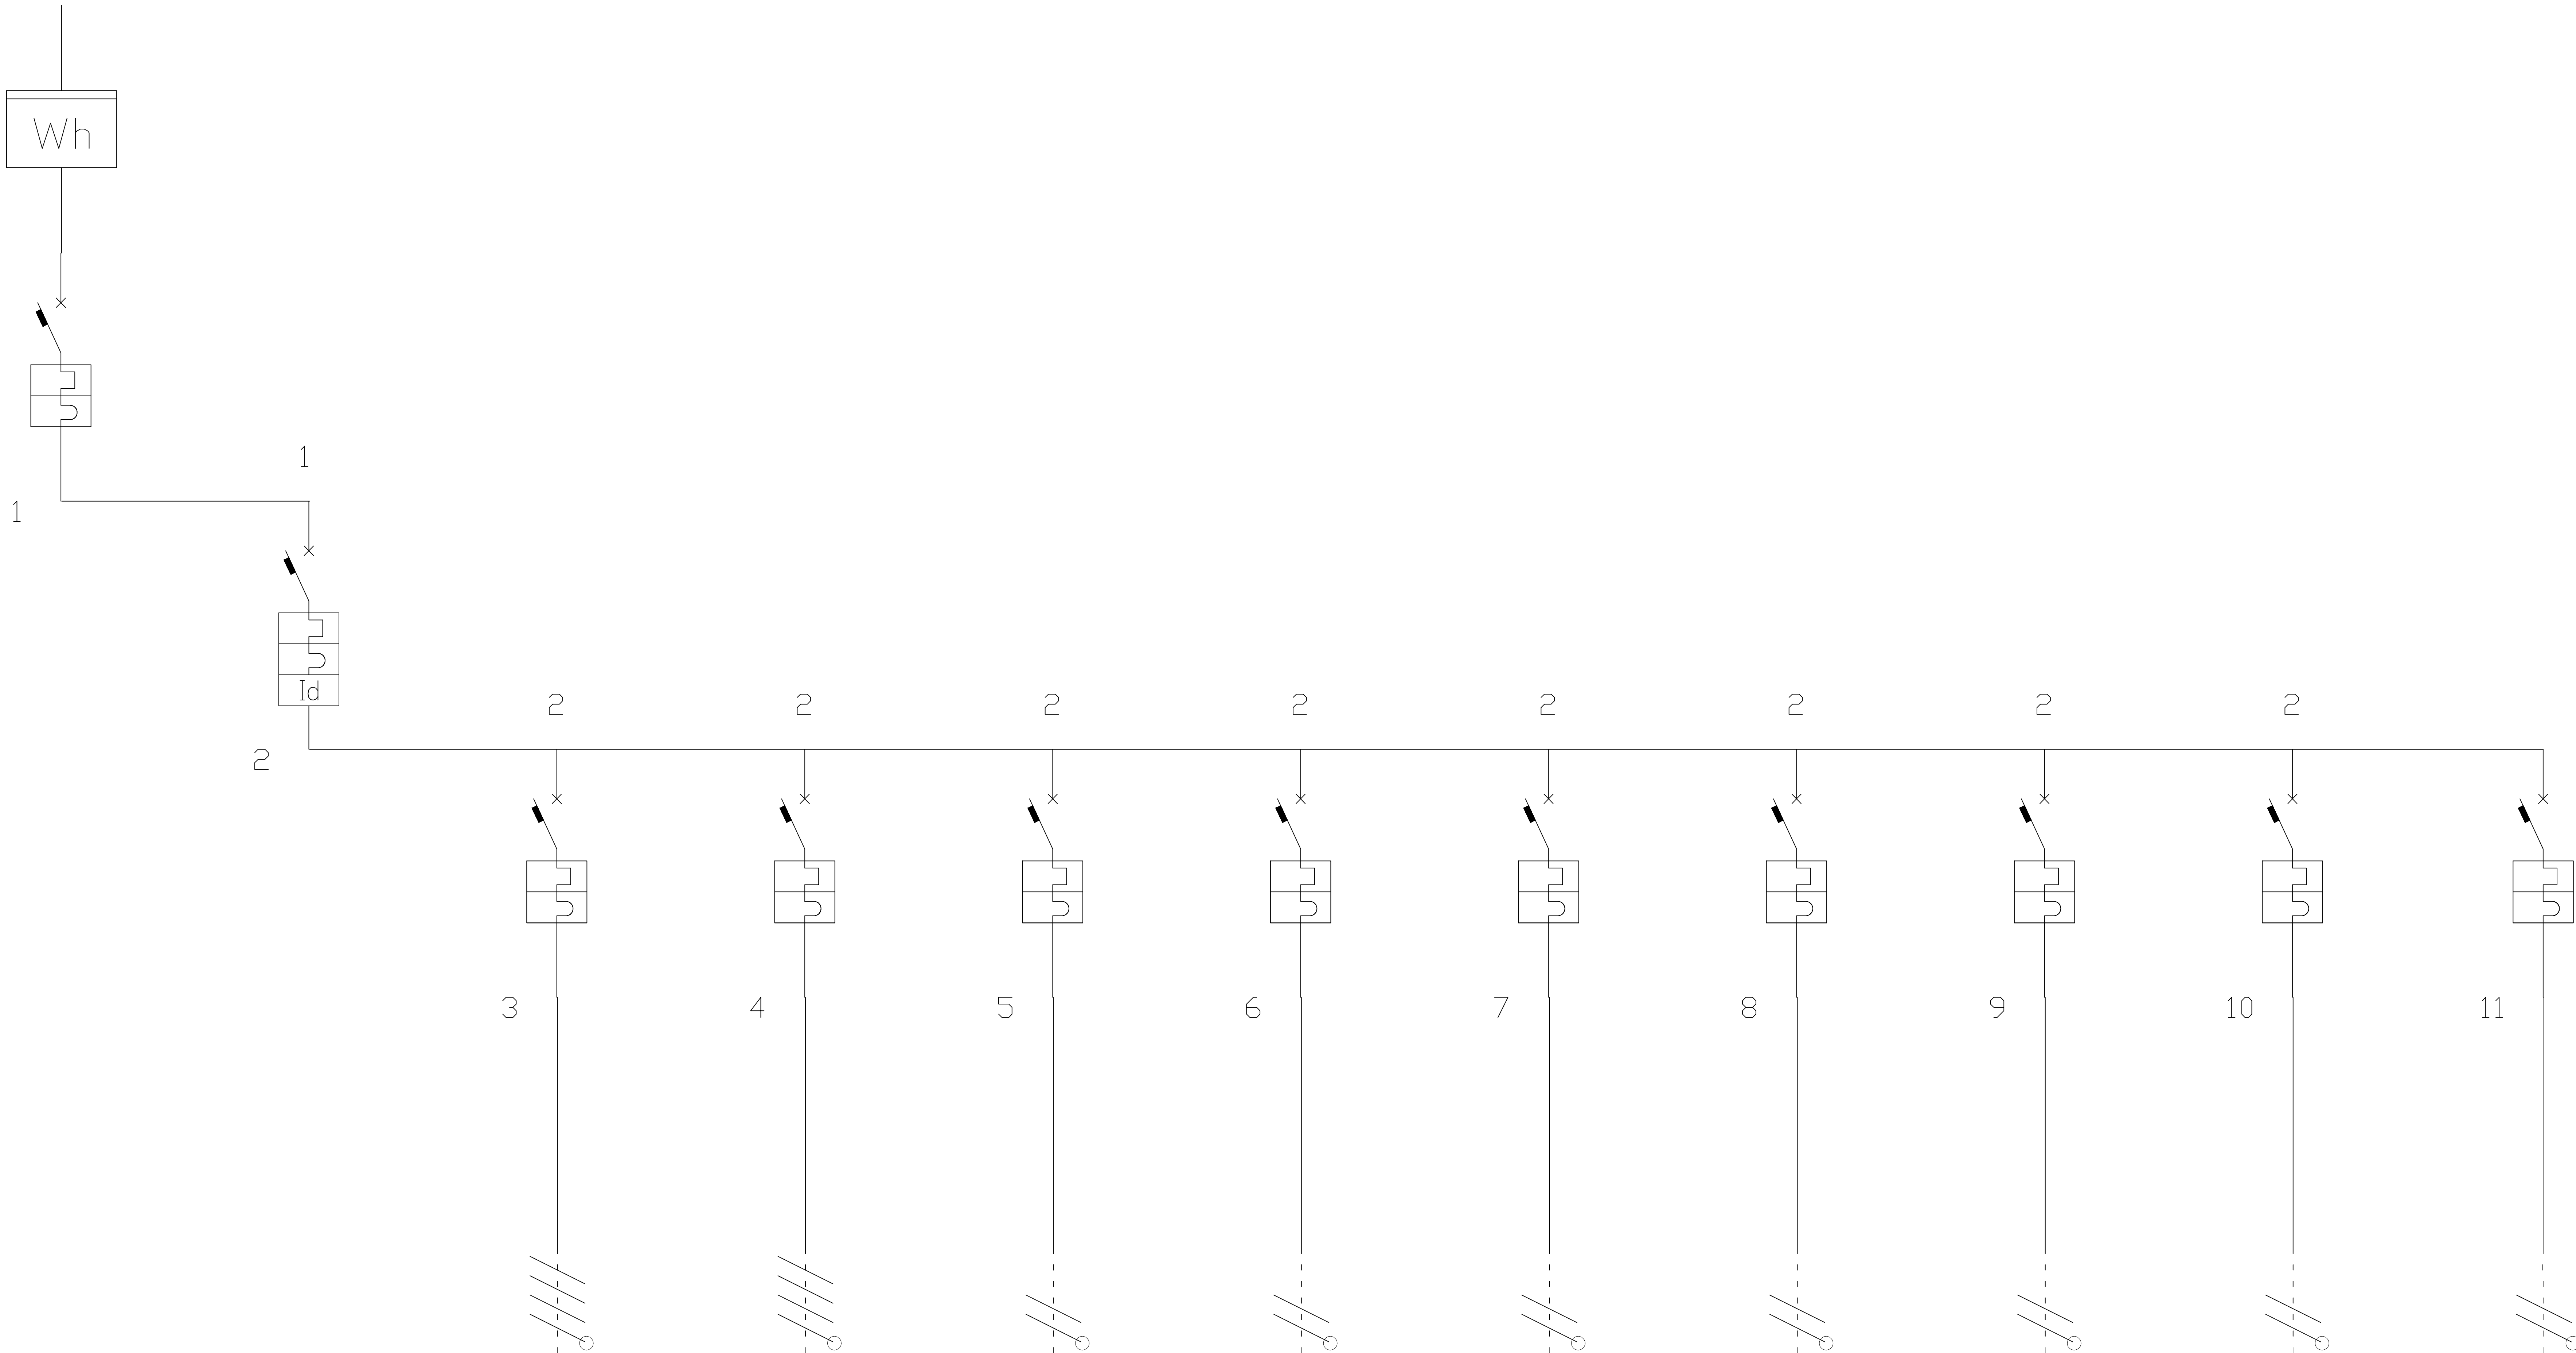

Descrizione linea	alimentazione Sotto-quadro piano primo L1 L2 L3 N	QUADRO PIANO PRIMO L1 L2 L3 N	ALIMENTAZIONE VRV 1 L1 L2 L3 N	ALIMENTAZIONE VRV 2 L1 L2 L3 N	LINEA LUCI PIANO PRIMO L1 N	LINEA PRESE PIANO PRIMO L2 N	LINEA ALIMENTAZIONE VMC PT L3 N	LINEA ALIMENTAZIONE VMC 1P L1 N	LINEA UNITA' INTERNE VRV L2 N	LINEA AUTOCLAVE L3 N	LINEA UNITA' INTERNE VRV L2 N
Fasi della linea	L1 L2 L3 N	L1 L2 L3 N	L1 L2 L3 N	L1 L2 L3 N	L1 N	L2 N	L3 N	L1 N	L2 N	L3 N	L2 N
Potenza totale	33,000 kW	33,000 kW	10,000 kW	10,000 kW	2,500 kW	4,000 kW	0,500 kW	0,500 kW	2,000 kW	1,500 kW	2,000 kW
Corrente di impiego Ib [A]	36,66	36,66	16,06	16,06	12,08	19,32	2,42	2,42	9,66	7,25	9,66
Corrente nominale In [A]	63,00	40,00	20,00	20,00	16,00	20,00	3,00	3,00	10,00	10,00	10,00
Sezione fase [mm²]	16,0		10,0	10,0	1,5	2,5	1,5	1,5	1,5	6,0	1,5
Portata fase [A]	85,00		63,00	63,00	19,50	26,00	19,50	19,50	19,50	46,00	19,50
Sezione neutro [mm²]	16,0		10,0	10,0	1,5	2,5	1,5	1,5	1,5	6,0	1,5
Sezione PE [mm²]	16,0		10,0	10,0	1,5	2,5	1,5	1,5	1,5	6,0	1,5
C.d.T. linea / C.d.T. totale	0,00 / 0,02	0,00 / 0,02	0,01 / 0,04	0,01 / 0,04	0,14 / 0,16	0,14 / 0,16	0,03 / 0,05	0,03 / 0,05	0,11 / 0,13	0,02 / 0,04	0,11 / 0,13
Icc max inizio linea [kA]	4,41	4,41	4,41	4,41	2,54	2,54	2,54	2,54	2,54	2,54	2,54
Potere di interruzione Icn/Icu [kA]	6,00	6,00	4,50	4,50	4,50	4,50	6,00	6,00	4,50	4,50	4,50
Modulo differenziale		GW94432									
Idiff [A] / Tdiff [s]		0,03 / 0,0									
Backup [kA]											

COMUNE DI TISSI
Provincia di Sassari

PROGETTO DEFINITIVO-ESECUTIVO

OGGETTO: POR FESR SARDEGNA 2014/2020 ASSE PRIORITARIO IV "ENERGIA SOSTENIBILE E QUALITÀ DELLA VITA" AZIONI 4.1.1 E 4.3.1 BANDO PER "INTERVENTI DI EFFICIENTAMENTO ENERGETICO NEGLI EDIFICI PUBBLICI E DI REALIZZAZIONE DI MICRO RETI NELLE STRUTTURE PUBBLICHE NELLA REGIONE SARDEGNA" ATTUAZIONE DELLA D.G.R. N. 467 DEL 10.08.2016. CUP: C77I18000310006 "REALIZZAZIONE CON INTERVENTI DI EFFICIENTAMENTO ENERGETICO DEL MUNICIPIO"

COMMITTENTE: Comune di Tissi

PROGETTISTI: Ing. Giordano Fadda, Ing. Massimiliano Cuguda
Ing. Francesco Columbu, Arch. Gian Luca Cara

RUP: Geom. Sandra Manca

PROVOLA: G.05

ELABORATO: Schema unifilare impianto elettrico

Rev: 02

Scala:

Data: 30/01/2023

Ing. Giordano Fadda (per IRTPI)
viale Trieste, n°70
San Gavino Monreale (SU)
Tel. 079.866.5861
e-mail: faddaig@gmail.com